


Rozhledové poměry ze silnice III/2204 (směr Karlovy Vary): M 1:1000/200

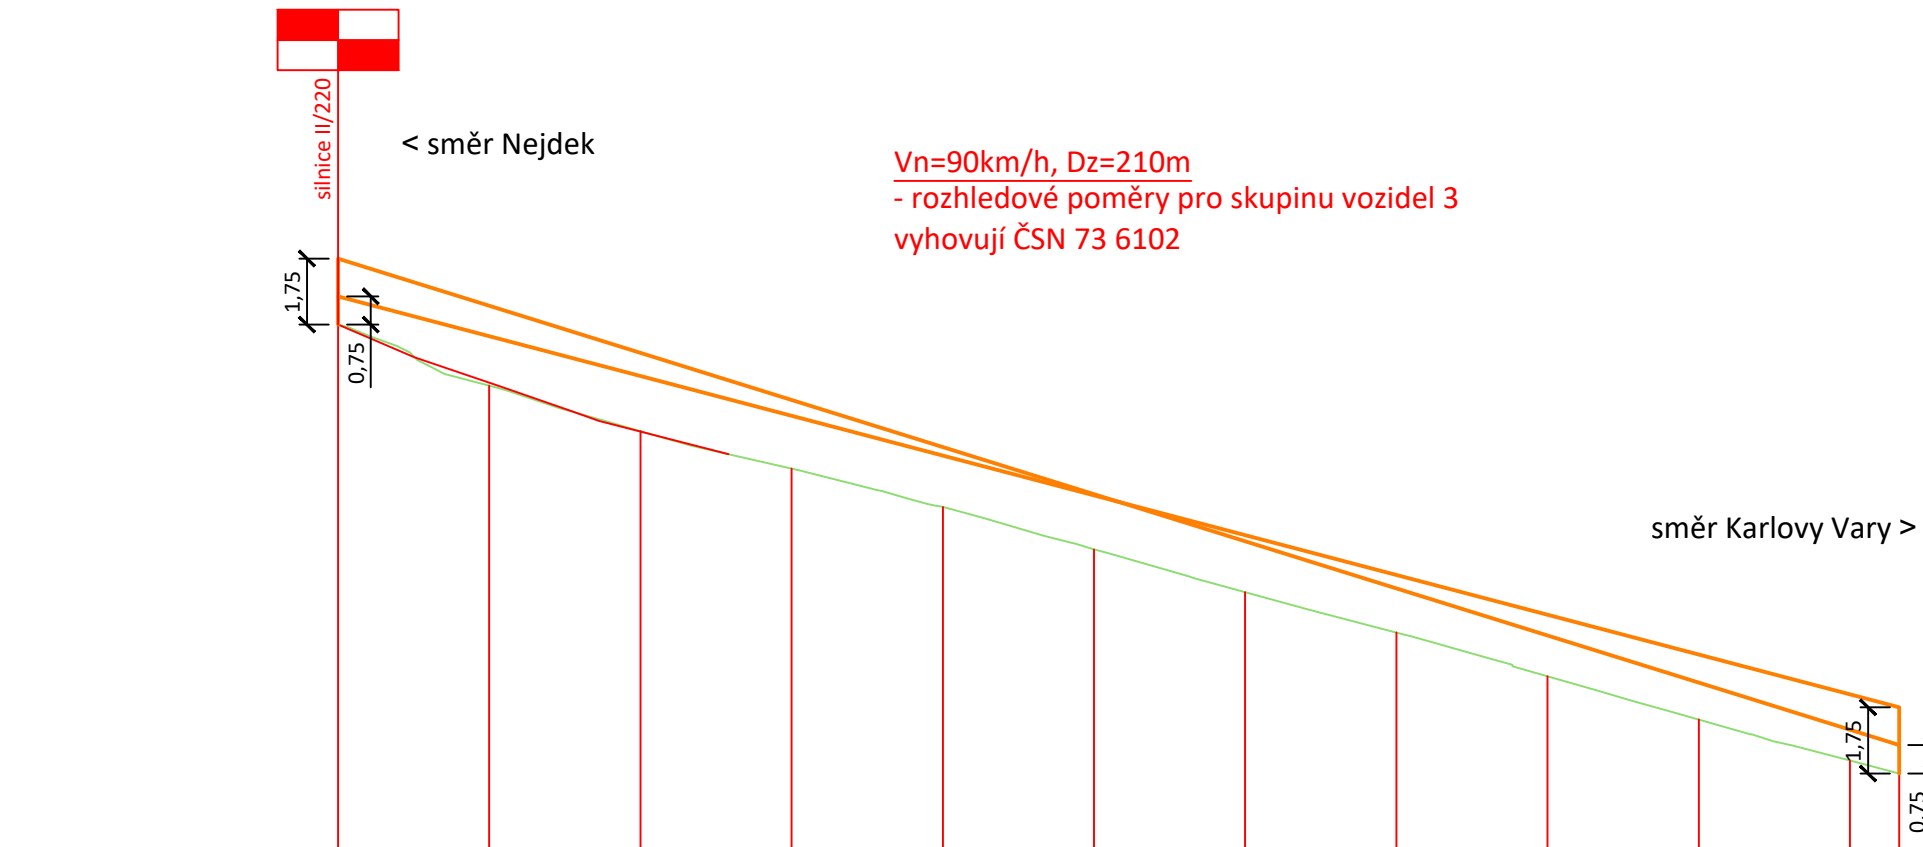

ZMĚNA PŘÍČ. SKLONU:


KÓTY NIVELETY:

KÓTY TERÉNU:


SROVNÁVACÍ ROVINA

STANIČENÍ:

SMĚROVÉ POMĚRY:

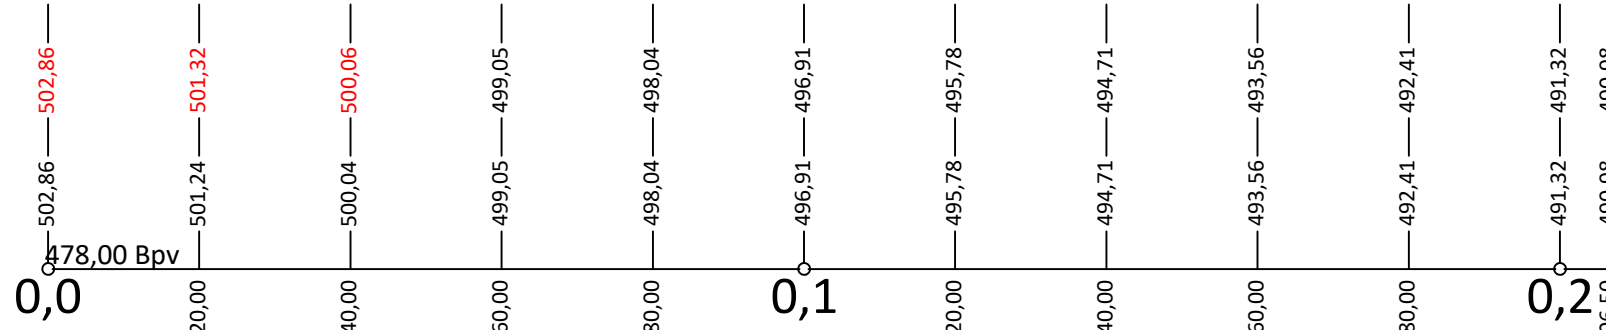

Rozhledové poměry ze silnice III/2204 (směr Nejdek): M 1:1000/200

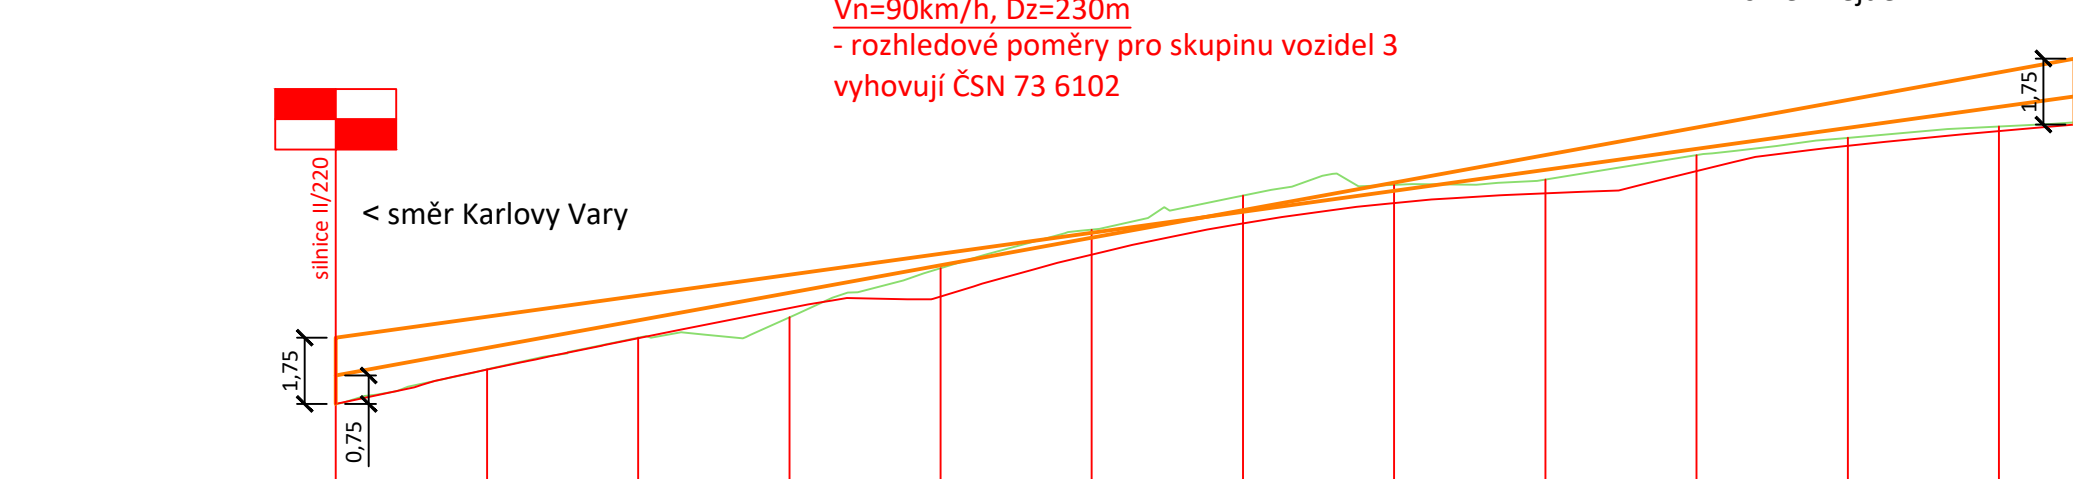

ZMĚNA PŘÍČ. SKLONU:


KÓTY NIVELETY:

KÓTY TERÉNU:


SROVNÁVACÍ ROVINA

STANIČENÍ:

SMĚROVÉ POMĚRY:

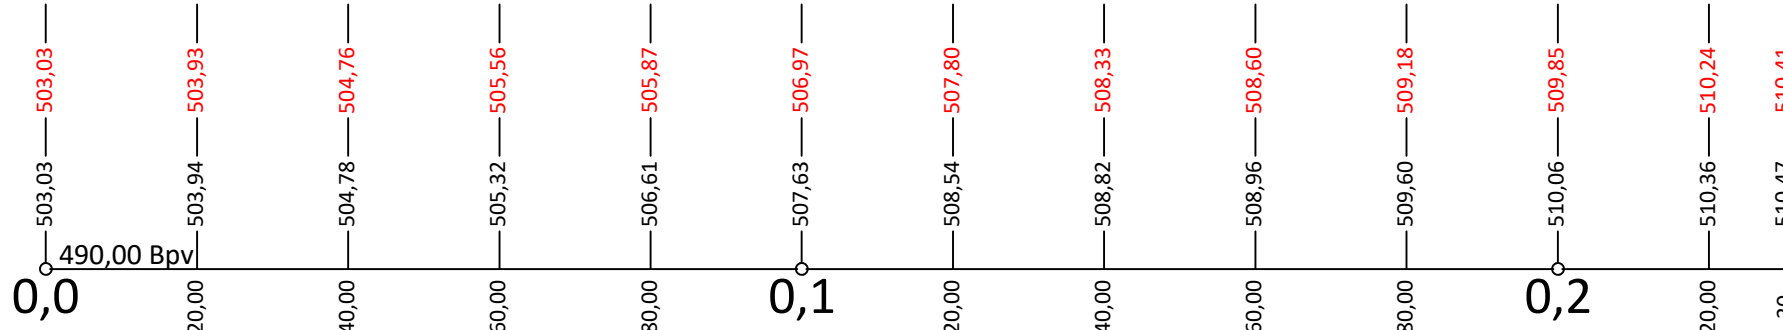

Rozhledové poměry ze silnice III/2204 (směr Nejdek): M 1:1000/200

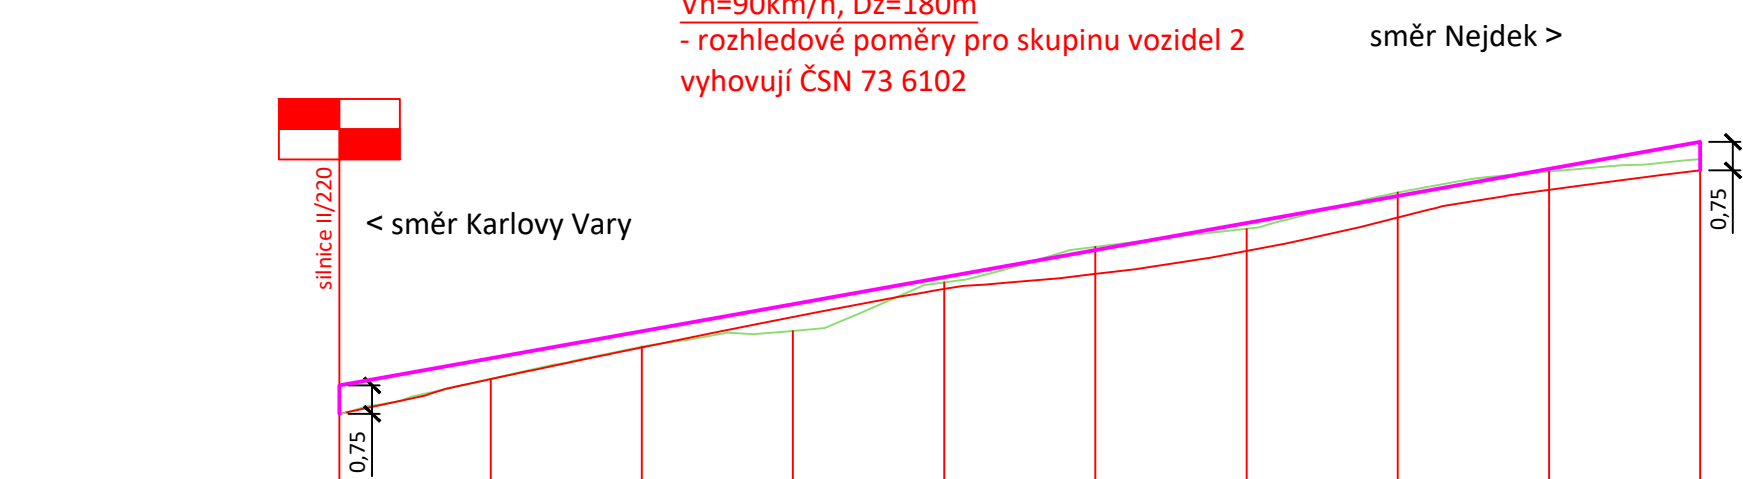

ZMĚNA PŘÍČ. SKLONU:


KÓTY NIVELETY:

KÓTY TERÉNU:

SROVNÁVACÍ ROVINA

STANIČENÍ:

SMĚROVÉ POMĚRY:

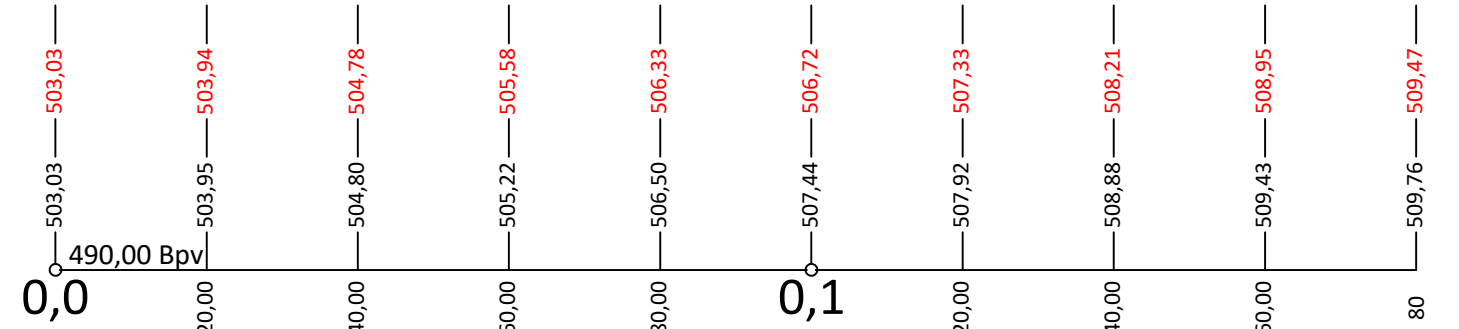

VÝŠKOVÝ SYSTÉM : Bpvl
SOUŘADNICOVÝ SYSTÉM : S - JTSK

ALGON

a.s.

DIVIZE GABIONOVÝCH
A PROTIHLUKOVÝCH STAVEB

Joštova 1, 35002 Cheb
Dopravní a inženýrské stavby

Projektant : Ing. Dominik ZÝKA	Zodp. projektant : Ing. Michael NOHEJL	Paré č. :
Vypracoval : Ing. Dominik ZÝKA	Kontroloval : Ing. Michael NOHEJL	
Stavebník : KSÚS Karlovarského kraje, Chebská 282, 356 01 Sokolov		
Akce : II/220 + III/220 4 Modernizace křižovatky Děpoltovice		Stupeň : DÚR/DSP PDPS
Objekt : SO 101 – Komunikace		Datum : 02/2020
Výkres : Podélný profil stavby – rozhledové poměry		Měřítko : 1:1000/200
		Příloha č. : C.1.3.2