


CELKOVÁ SITUACE

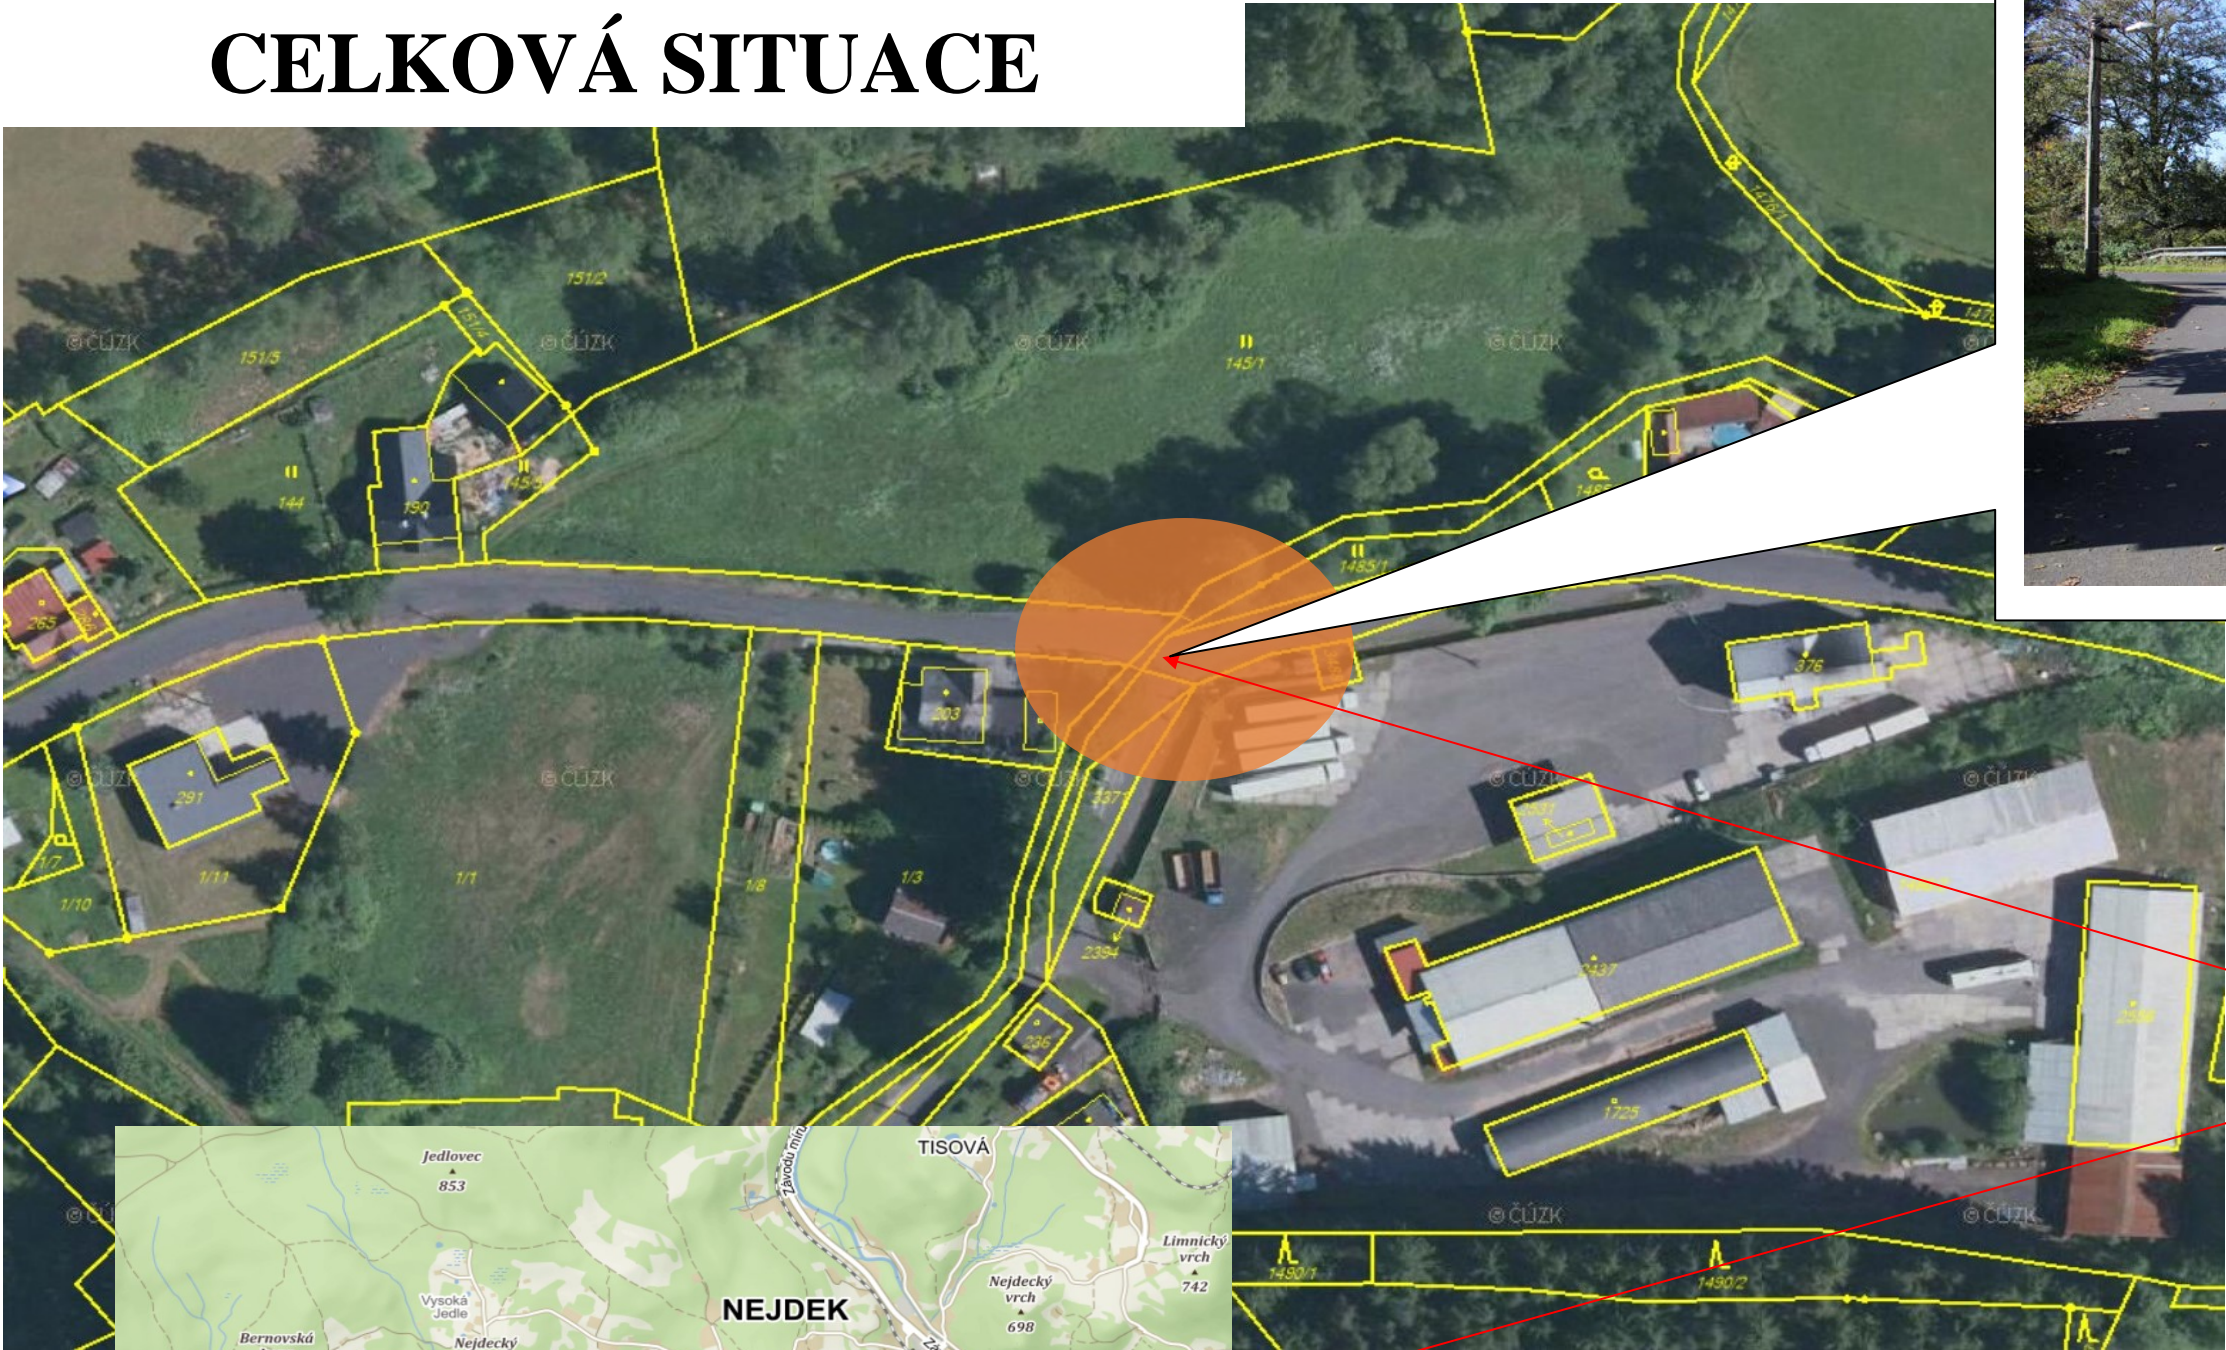

Most ev.č. 210 47 – 2

OBJEDNATEL:

KRAJSKÁ SPRÁVA A ÚDRŽBA SILNIC KARLOVARSKÉHO KRAJE
Chebská 282
356 04 Sokolov



ZHOTOVITEL: TOMANengineering, s r.o. V Lučinách 22 360 06 Karlovy Vary tel.:724 308 244	vypracoval	Ing. R.Toman		objednatel	KSÚS Karlovarského kraje
	zodp. projektant	Ing. R.Toman		zak. číslo	003/2019
	technická kontrola	Ing. R.Toman		datum	01/2020
	Akce: Modernizace mostu ev.č. 210 47 – 2 Bernov			stupeň	DSP/PDPS
				měřítko	
	Příloha: Celková (přehledná) situace stavby			č. přílohy :	paré :
B.1					