


Doplnění RD6.5.

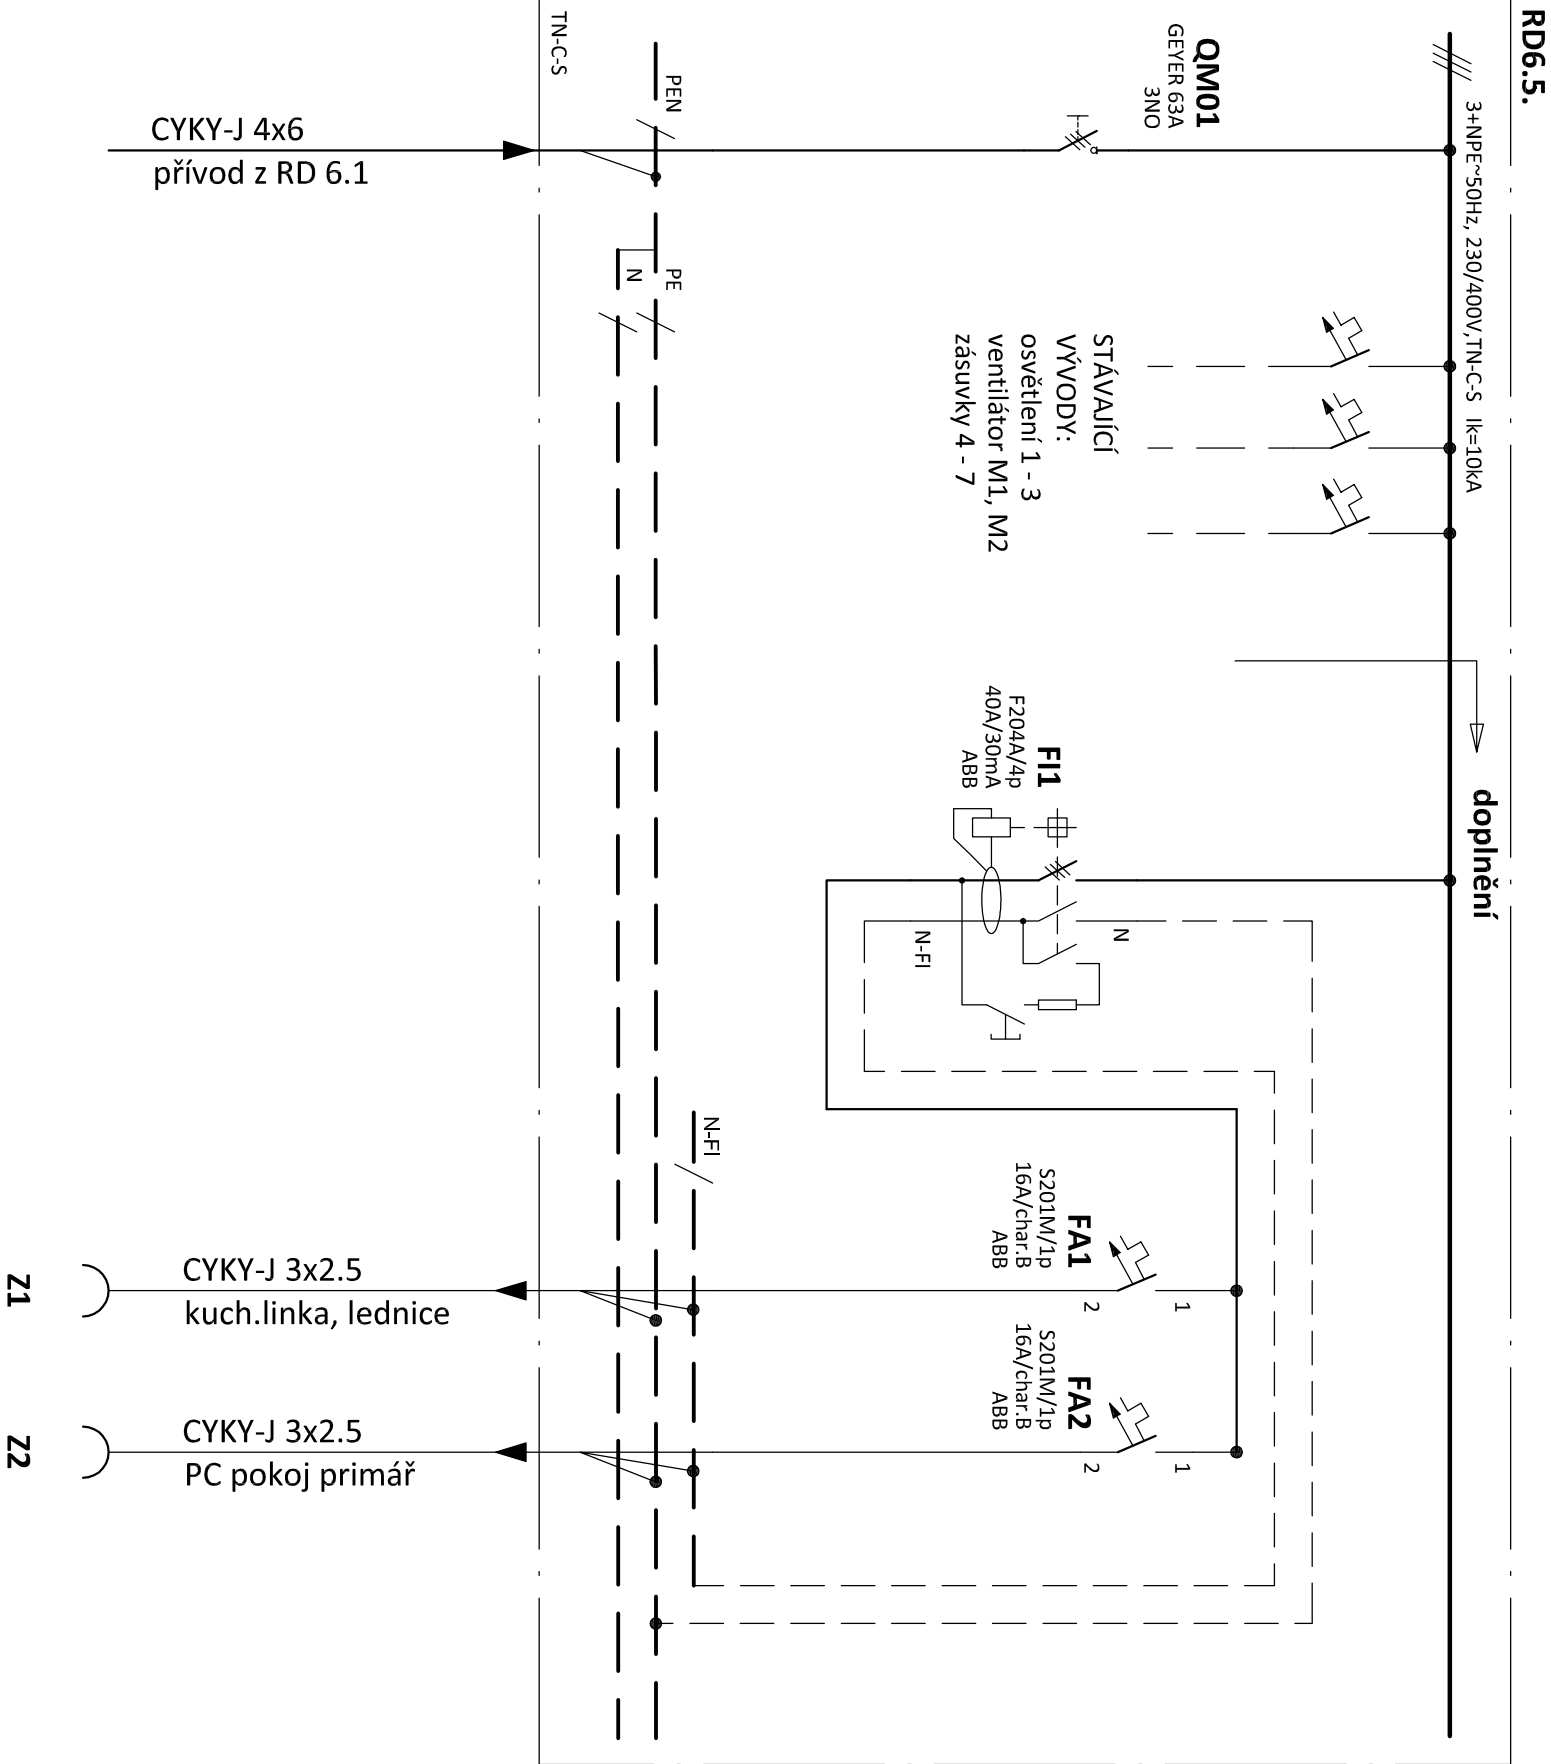


Stávající plastová rozvodnice
pod omítku s plnými dveřmi
2.řady, 24 modulů
Krytí: IP30/ 20

POZNÁMKA:

Napěťová soustava:
3+NPE stř. 50Hz, 230/400V, TN-C-S

Ochrana před nebezpečným dotykem neživých částí
dle ČSN 33 20000-4-41 ed. 3:
při poruše - automatickým odpojením
doplňková ochrana - proudovými chrániči
- doplňujícím ochranným pospojováním

| | | | | | |
|------------------------|---|--------------------------|--------------|-------------------------------------------------------------------------------------|--|
| Zodpovědný projektant: | | HIP | | PROJEKTANT AKCE: | |
| Klimešová Miroslava | | Ing. J.Handšuhová Smutná | |  | |
| Kraj: | Karlovarský | SÚ: | Karlovy Vary | M. Klimešová - 3D PROJEKT | |
| Investor: | KKN a.s., nem. Karlovy Vary, Bezručova 19 360 66 Karlovy Vary | | | Úvalská 604/2, 360 09 K. Vary IČO: 722 70 179, Tel. 731 409 028 | |
| Akce: | Karlovarská krajská nemocnice a.s. Pavilon B - 5.np - stavební úpravy pokoj primáře urologie | | | Číslo paré: | |
| Objekt: | D1.4a - Zařízení silnoprůdě elektrotechniky | | | Formát: A3 | |
| Název: | Doplnění RD6.5. | | | Stupeň: DSP | |
| | | | | Č. zak.: E-200146 | |
| | | | | Datum: 06/2020 | |
| | | | | Měřítko: - | |
| | | | | Číslo výkresu: | |
| | | | | D.1.4a / 3 | |