ROZVINUTÝ POHLED
M 1:100

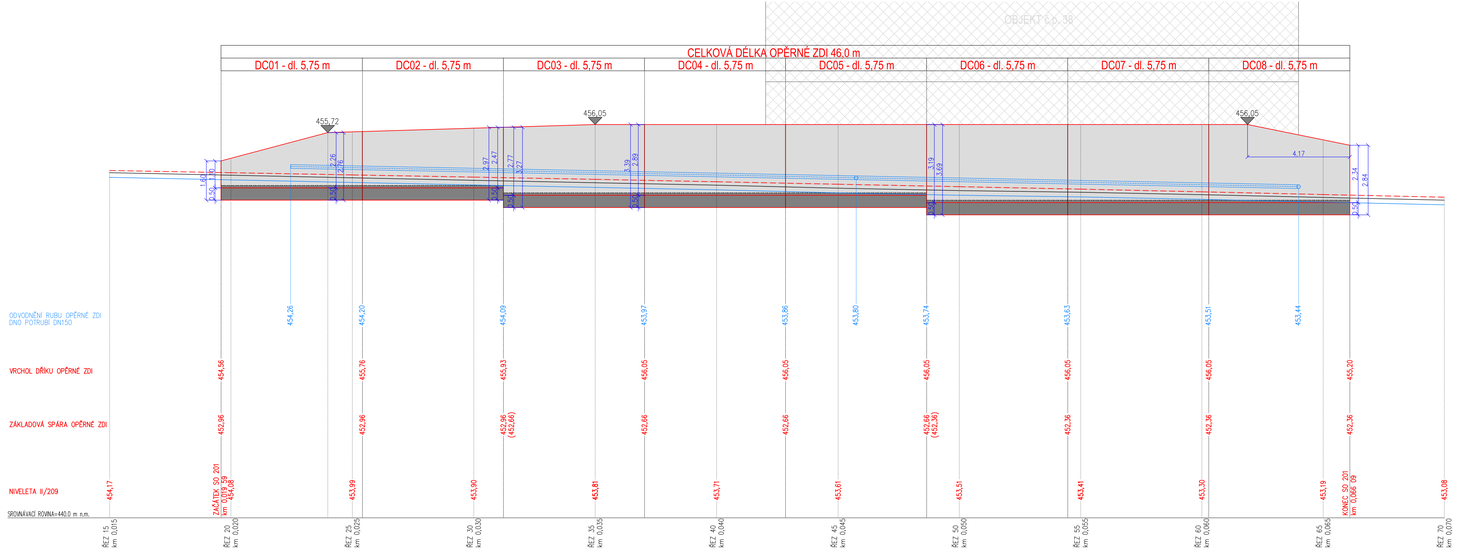

POZNÁMKY:

1. VŠECHNY ZASYPANÉ PLOCHY STĚN A ZÁKLADŮ SE OPATŘÍ NÁTĚREM ALP+2xALN PROTI ZEMNÍ VLHKOSTI. POVRCH BUDE DÁLE OPATŘEN OCHRANNOU SEPARAČNÍ GEOTEXTÍLIÍ min. 600 g/m²
2. VEŠKERÉ HRANY KONSTRUKCÍ BUDOU ZKOSENY 20/20 VLOŽENÍM LIŠT DO BEDNĚNÍ
3. VÝKOP BUDE PROVEDEN V MINIMÁLNÍM ROZSAHU – PAŽENÍ VÝKOPU ZÁPOROVOU STĚNOU
4. ZPĚTNÝ HUTNĚNÝ ZÁSYP BUDE PROVEDEN Z MATERIÁLŮ VHODNÝCH DO NÁSYPŮ DLE ČSN 73 6133 (ŠTERKODRŤ 0–63mm) A ZHUTNĚNA NA MÍRU Id=0,85, PS=97%, NA POSLEDNÍ VRSTVĚ NÁSYPU BUDE DOSAŽENO min. Edef,2=45 MPa PŘI POMĚRU MODULŮ Edef,2/Edef,1<2,5
5. VÝPLŇ DILATAČNÍCH SPÁR – PĚNOVÝ POLYSTYREN EPS DLE EN 13163 – CS(10)30 NEBO EXTRUDOVANÝ POLYSTYREN XPS DLE EN 13164 – CS (10/Y)100.

MATERIÁLY:

BETON DLE ČSN EN 206–1

– PODKLADNÍ BETON	C12/15 – X0 (CZ–TKP 18PK)–Cl 1,0–Dmax22–S2
– OPĚRNÁ ZEĎ DŘÍK	C30/37 – XF4, XD3 (CZ–TKP 18PK)–Cl 0,4–Dmax22 – S3
– OPĚRNÁ ZEĎ ZÁKLAD	C25/30 – XC2, XA1 (CZ–TKP 18PK)–Cl 0,4–Dmax22 – S3

VÝZTUŽ

– OCEL	B500B

SPECIFIKACE MATERIÁLU

IZOLAČNÍ PÁSY NAIP	TL.5mm
– MODIFIKACE	SBS
– MIN.PRŮTAŽNOST	min 30%
– NOSNÁ VLOŽKA	NETKANÁ POLYESTROVÁ ROHOŽ

OCHRANNÁ GEOTEXTILIE (NETKANÁ)

– PEVNOST V TAHU	min. 45kN/m
– CBR	min. 8,0 kN/m
– PROPUSTNOST	min. 80l/m2s
– HMOTNOST	600 g/m2

PE FOLIE SPARAČNÍ TL. 0,4mm

TĚSNÍCÍ ELASTICKÝ TMEL DLE ČSN EN ISO 11600 (F–25–HM–M1p), BARVA ŠEDÁ

GEOMEMBRÁNA

– PEVNOST PŘI PŘETRŽENÍ	min.45kN/m
– CBR	min. 8kN/m
– PEVNOST V NATRŽENÍ	min. 300 N
– ODOLNOST PROTI PRORŮSTÁNÍ KOŘENŮ	NEPRORŮSTÁ

INVESTOR	KRAJSKÁ SPRÁVA A ÚDRŽBA SILNIC KARLOVARSKÉHO KRAJE, příspěvková organizace Chebská 282, 356 01 Sokolov, IČ: 70947023			
GENERÁLNÍ PROJEKTANT	PROGEOCONT s.r.o., VERNEŘOV 248, 352 01 AŠ IČ: 06943608 | telefon: 774 297 778 | e-mail ters@progeocont.cz| http://www.progeocont.cz			progeocont
PROJEKTANT ČÁSTI, SO	VYPRACOVAL: ING. LADISLAV TERŠ	ÚČEL PD	DSP, PDPS	AUTORIZACE (ČKAIT 0011830) ING. LADISLAV TERŠ
		DATUM	08 / 2021	
KRAJ: KARLOVARSKÝ		MĚŘÍTKO	1 : 50	
KATASTRÁLNÍ ÚZEMÍ: ÚDOLÍ U LOKTE (686 531)		FORMÁT	297 x 210	
STAVBA:	II/209 - LOKET, ÚDOLÍ - STATICKÉ ZAJIŠTĚNÍ		OZNAČENÍ PŘÍLOHY	
ČÁST PD:	DOKUMENTACE OBJEKTŮ A TECHNICKÝCH A TECHNOLOGICKÝCH ZAŘÍZENÍ (STAVEBNÍ ČÁST)		D	
STAVEBNÍ OBJEKT:	SO 201 OPĚRNÁ ZEĎ		1	
PŘÍLOHA:	ROZVINUTÝ POHLED		4	