



**VZOROVÝ PŘÍČNÝ ŘEZ MOSTEM A-A V OSE POTOKA  
NOVÝ STAV  
M. 1:25**

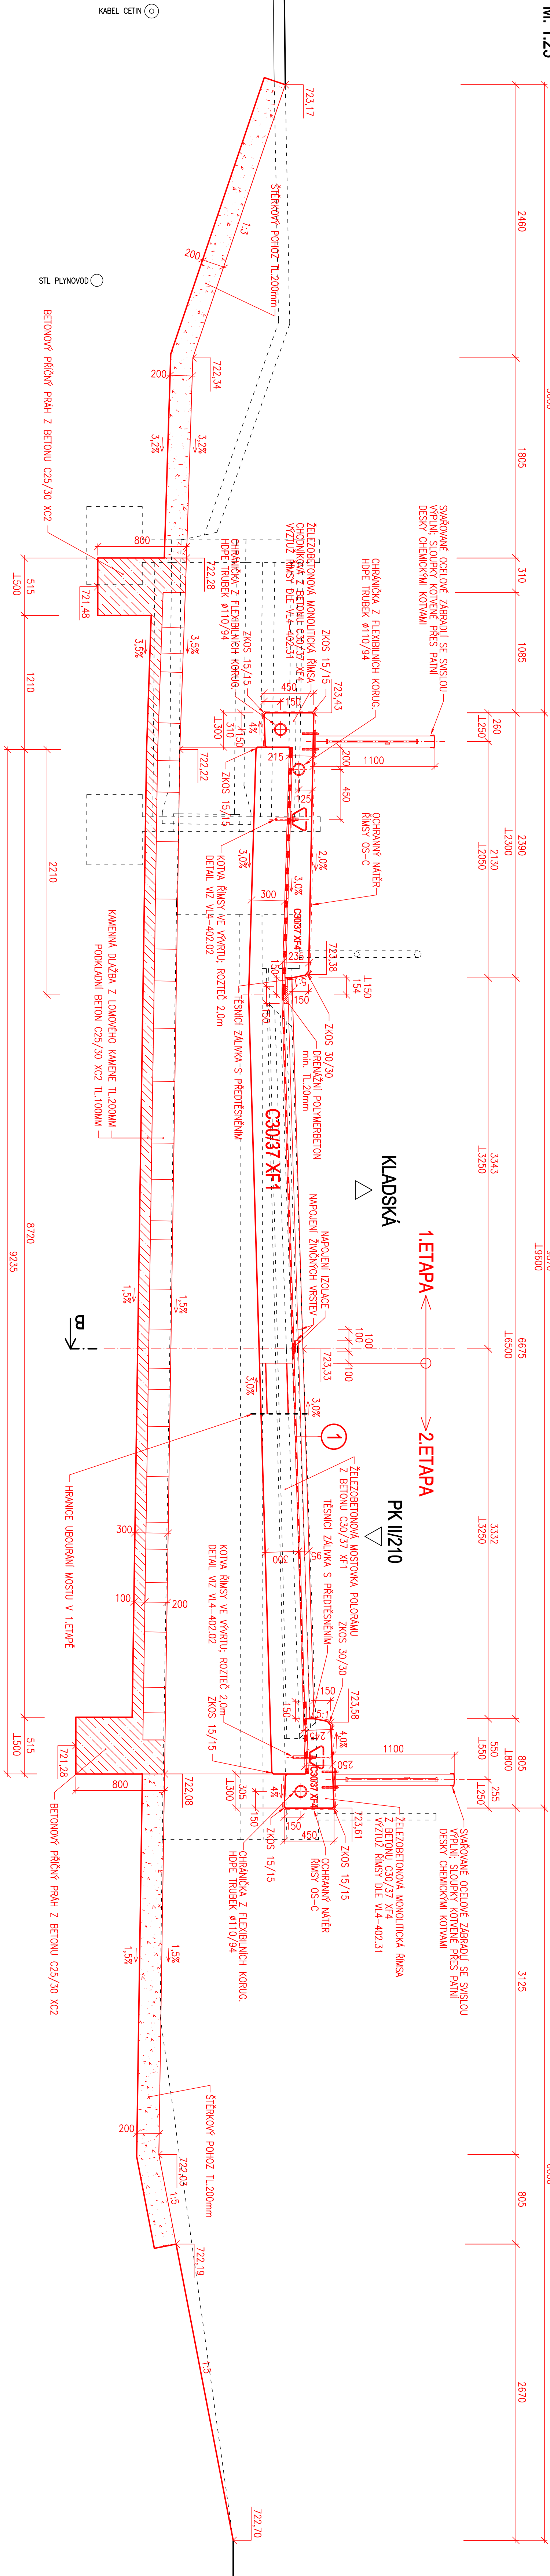

S.R. 720,00

PODÉLNÝ REZ MOSTEM B-B  
NOVÝ STAV  
M. 1:25


PK II/210

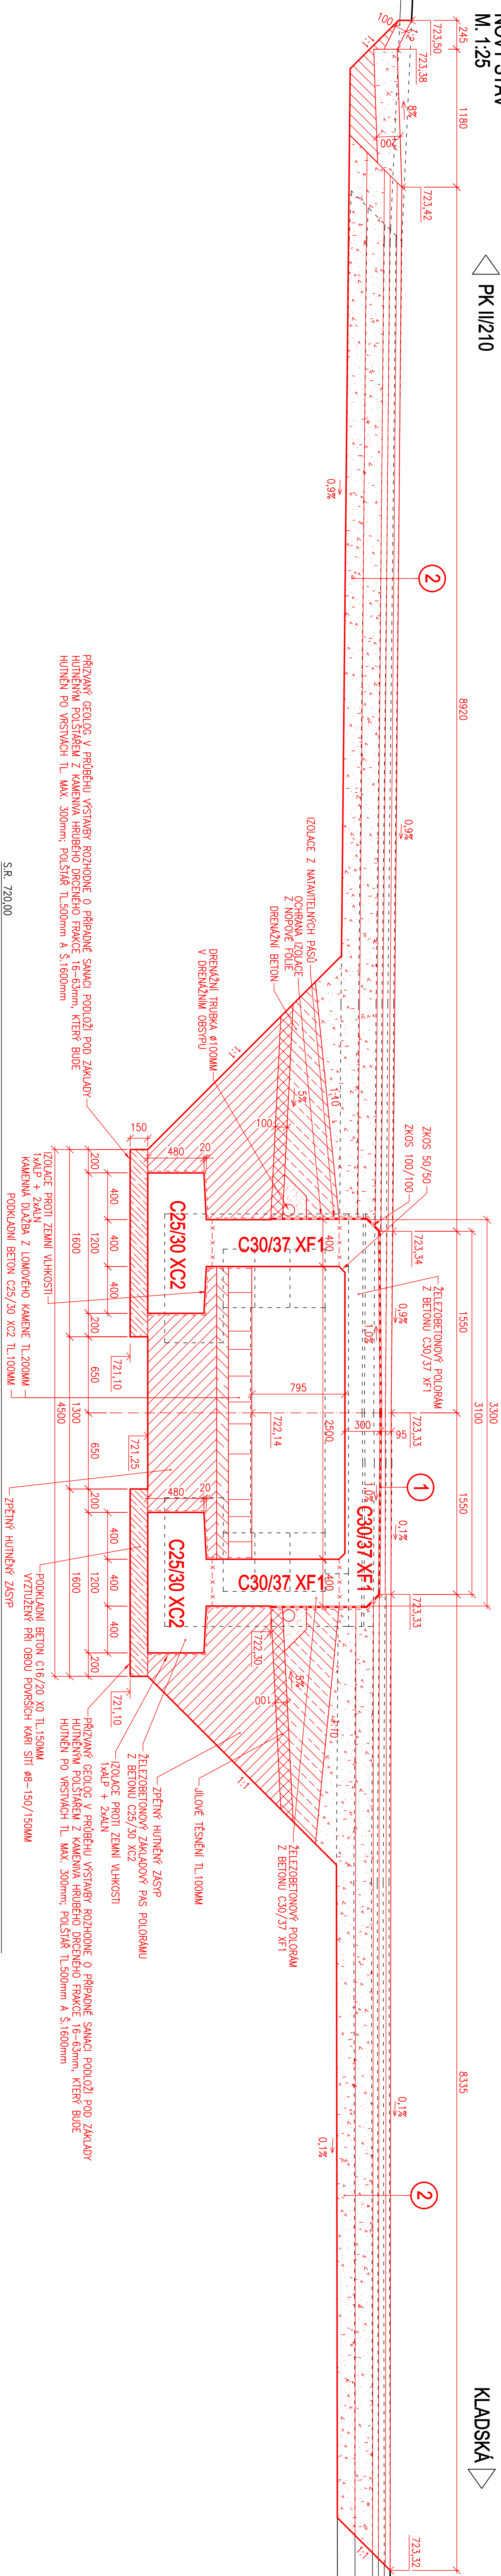

S.R. 720,00


POHLED NA VÝTOKOVÉ ČELO MOSTU "E"  
NOVÝ STAV  
M. 1:50

— OCELOVÉ SWAŘOVANÉ ZÁBRADLÍ  
— ŽELEZOBETONOVÁ ŘÍMSA

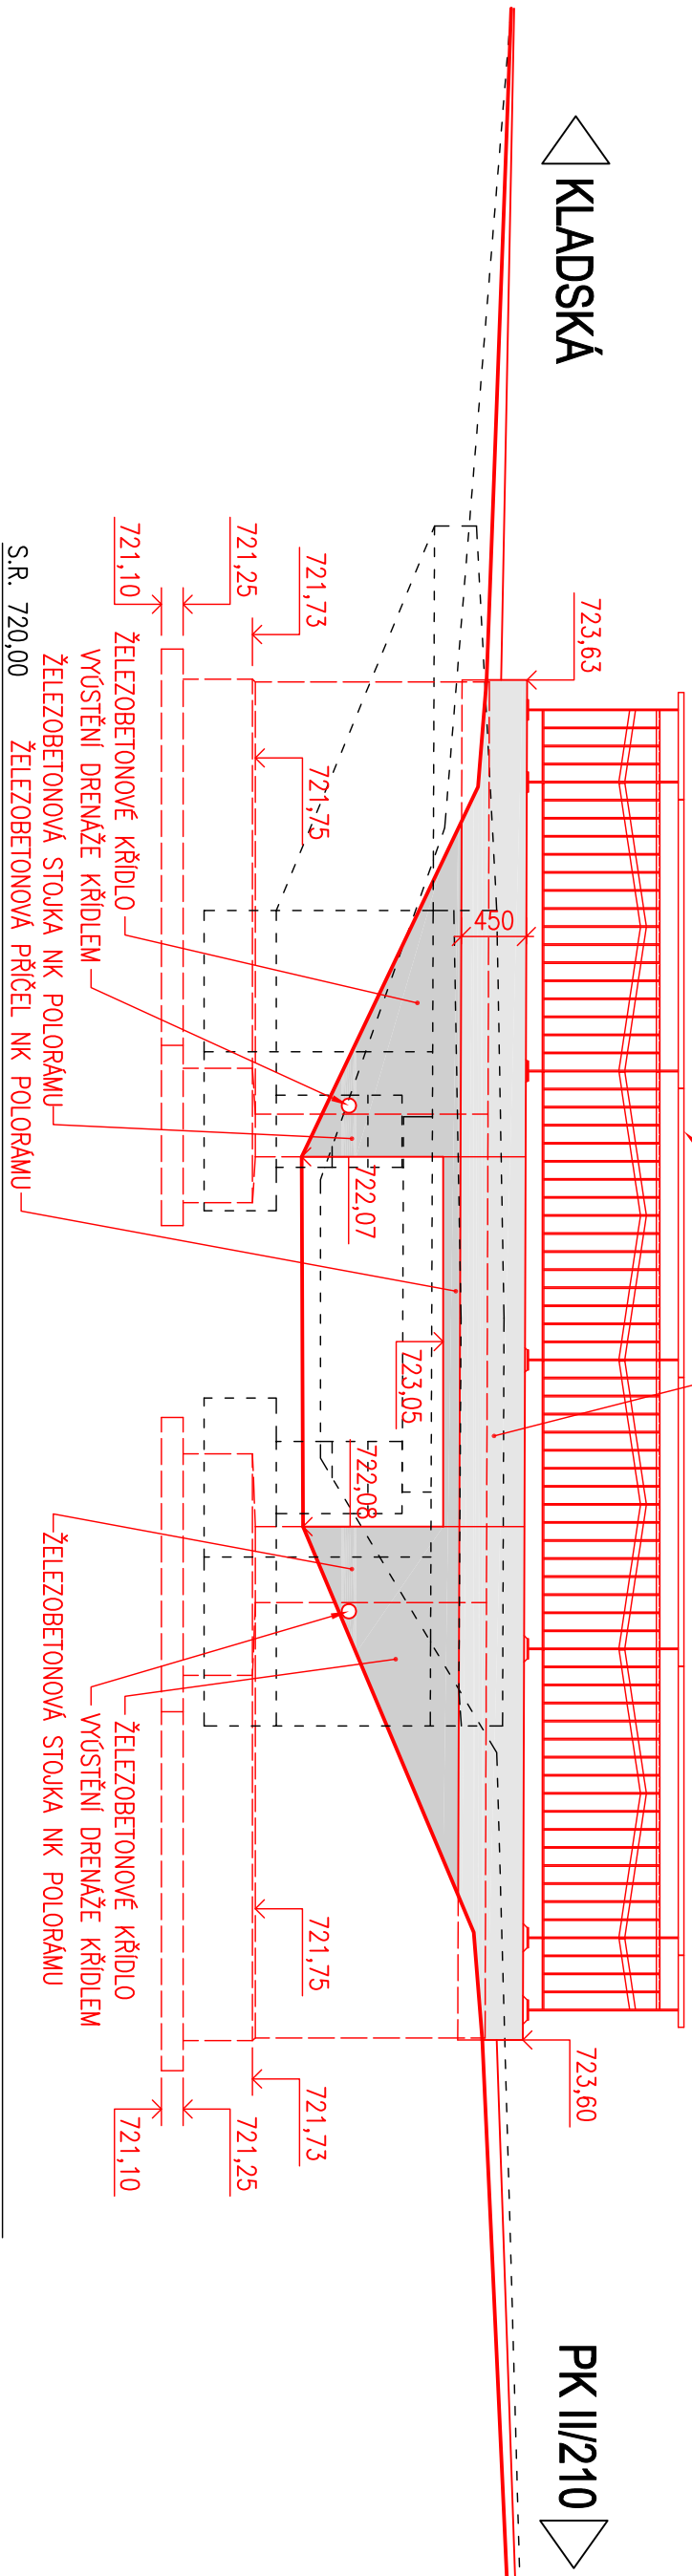

S.R. 720,00

POHLED NA VTOKOVÉ ČELO MOSTU "F"  
NOVÝ STAV  
M. 1:50

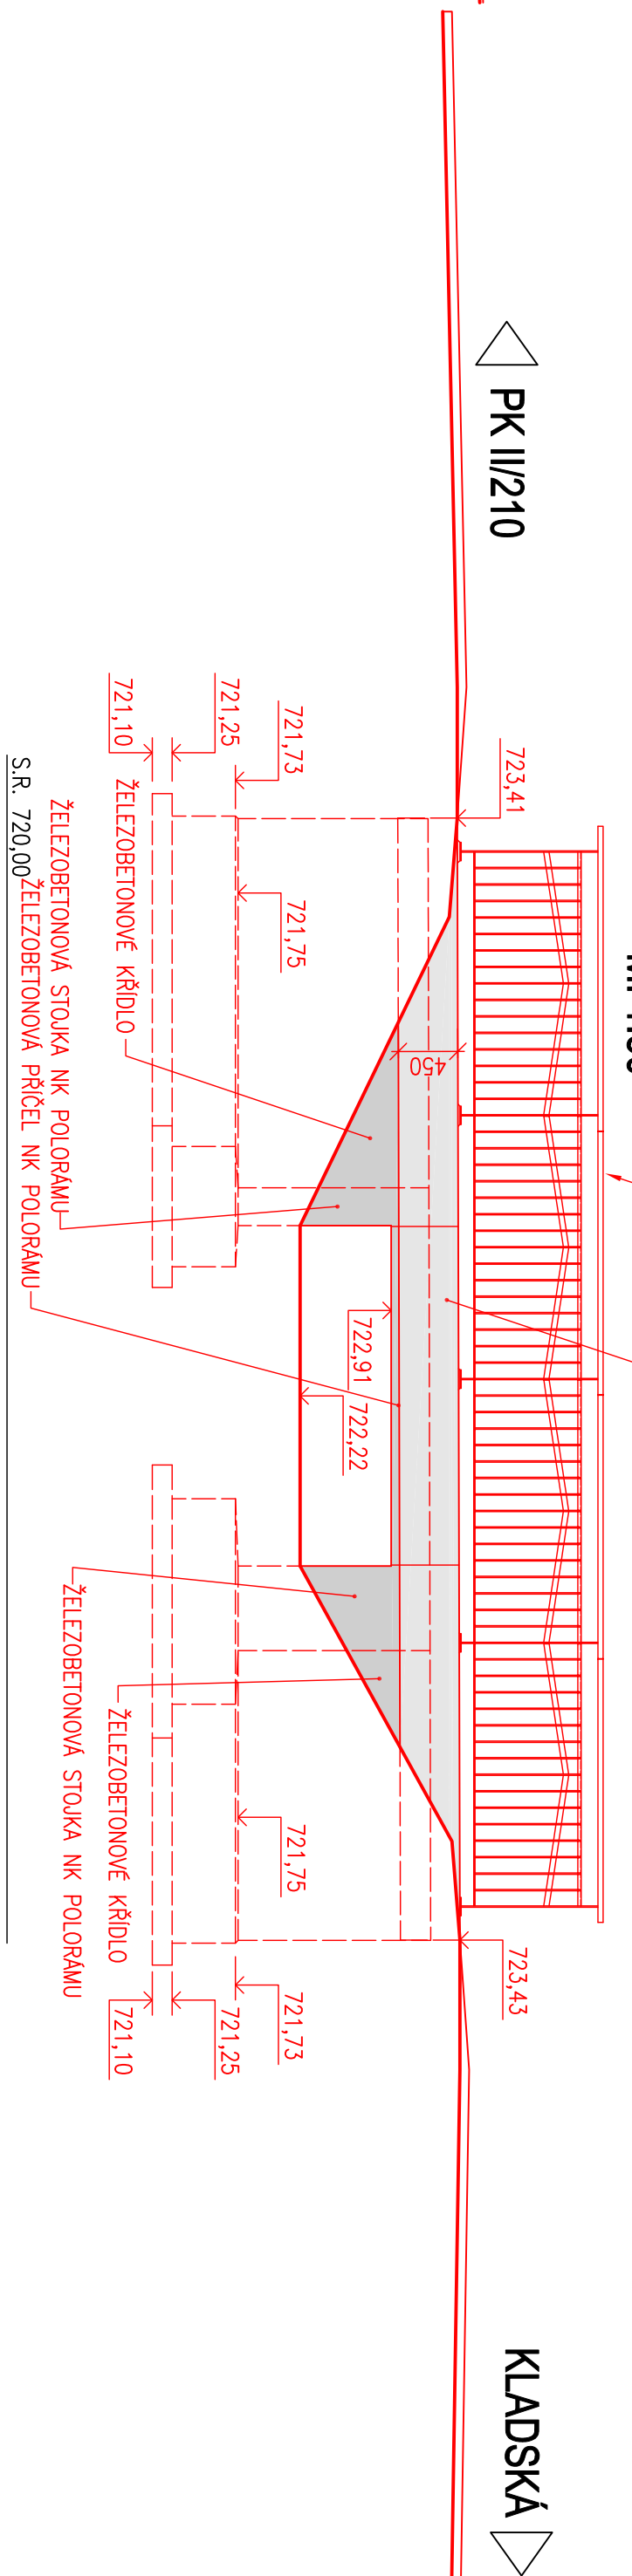

S.R. 720,00

## LEGENDA:

- NOVÝ STAV
- STÁVAJÍCÍ STAV NEZMĚNĚNÝ
- STÁVAJÍCÍ STAV ZMĚNĚNÝ

|  |   |   |                              |
|--|---|---|------------------------------|
| SOUT. SYSTÉM S-JTEK<br>VYSK. SYSTÉM B.p.v.                 |   | Zpracoval:<br><b>Ing. Martin Stecher</b><br>DIČ CZ 000518100<br>Smluvní adresa:<br>M. 777 730<br>M. 777 730<br>M. 777 730 |                              |
| Typové označení:<br><b>INK MARTIN STECHER</b>              | Název, předpoklad:<br><b>INK MARTIN STECHER</b> | Místo, předpoklad:<br>postel:   | Techn. vyznačení:<br>postel: |
| Osob. a.k.:<br>Předmět:                                    | Kód:  | Kód:  | Kód:                         |
| Zakázka:<br>KVS NK n. a., Chrástka 282, 356 01<br>Depozit: | Kód:  | Kód:  | Kód:                         |
| CELKOVÁ OPRAVA PROPUSTKU<br>NA SLINICI III/2119, PRÁHEMY   |   | Řezy NK mostu a pohledy - nový stav   |                              |
| Datum:<br>2019-11  | Datum:<br>11/2019                               | Formát:<br>5x2x44   | Úroveň:<br>1:25(50)          |
| Číslo přílohy:<br>D.1.1.7                                  | Číslo přílohy:<br>D.1.1.7                       | Podpis:   | Podpis:                      |