


PODÉLNÝ PROFIL DŇA KORYTA POTOKA

M. 1:500/1:50

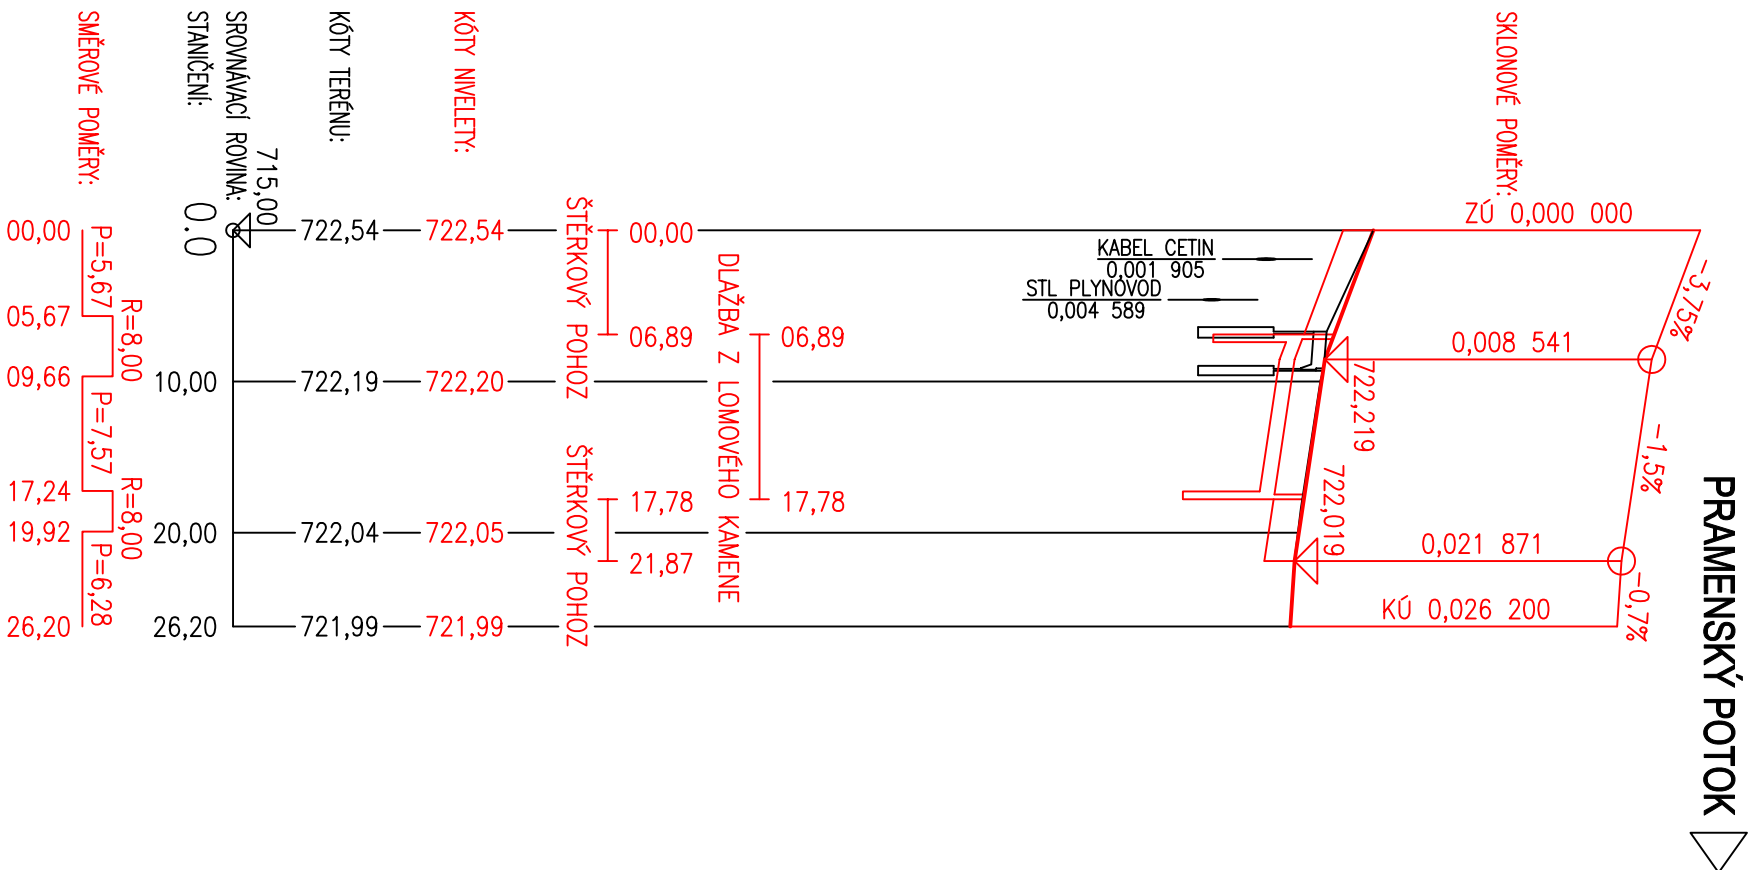

LEGENDA:

STÁVAJÚCI STAV
NOVÝ STAV

SOUŘ. SYSTÉM : S-JTSK
VÝŠK. SYSTÉM : B.p.v.

Výpracovi:		Zodp. projektant:	HIP:	Tech. kontrola:
ING. MARTIN ŠTECHER		ING. MARTIN ŠTECHER		
podpis:	podpis:	podpis:	podpis:	
Obec, k.ú.: Prameny		Kraj:	KARLOVARSKÝ	
Objednatel:	KSÚS KK p.o., Chebská 282, 356 01 Sokolov			
Zakázka:				
CELKOVÁ OPRAVA PROPUSTKU NA SILNICI III/2119, PRAMENY				
Název přílohy:				
PODÉLNÝ PROFIL DNA KORYTA POTOKA				

Zhotovitel:	Ing Martin Štecher IČO 73716065 DIČ CZ 7602181840 Mokřiny 232 352 01 Aš tel. 777 773 709 stechy@seznam.cz
Č. zakázky:	2019 – 11
Datum:	11/2019
Formát:	A3
Měřítko:	1:500/1:50
Stupeň PD:	PDPs
Číslo přílohy:	Souprava:
D.1.1.6	