



VZOROVÝ PŘÍČNÝ ŘEZ VTKOVÝM KŘÍDLEM G-G

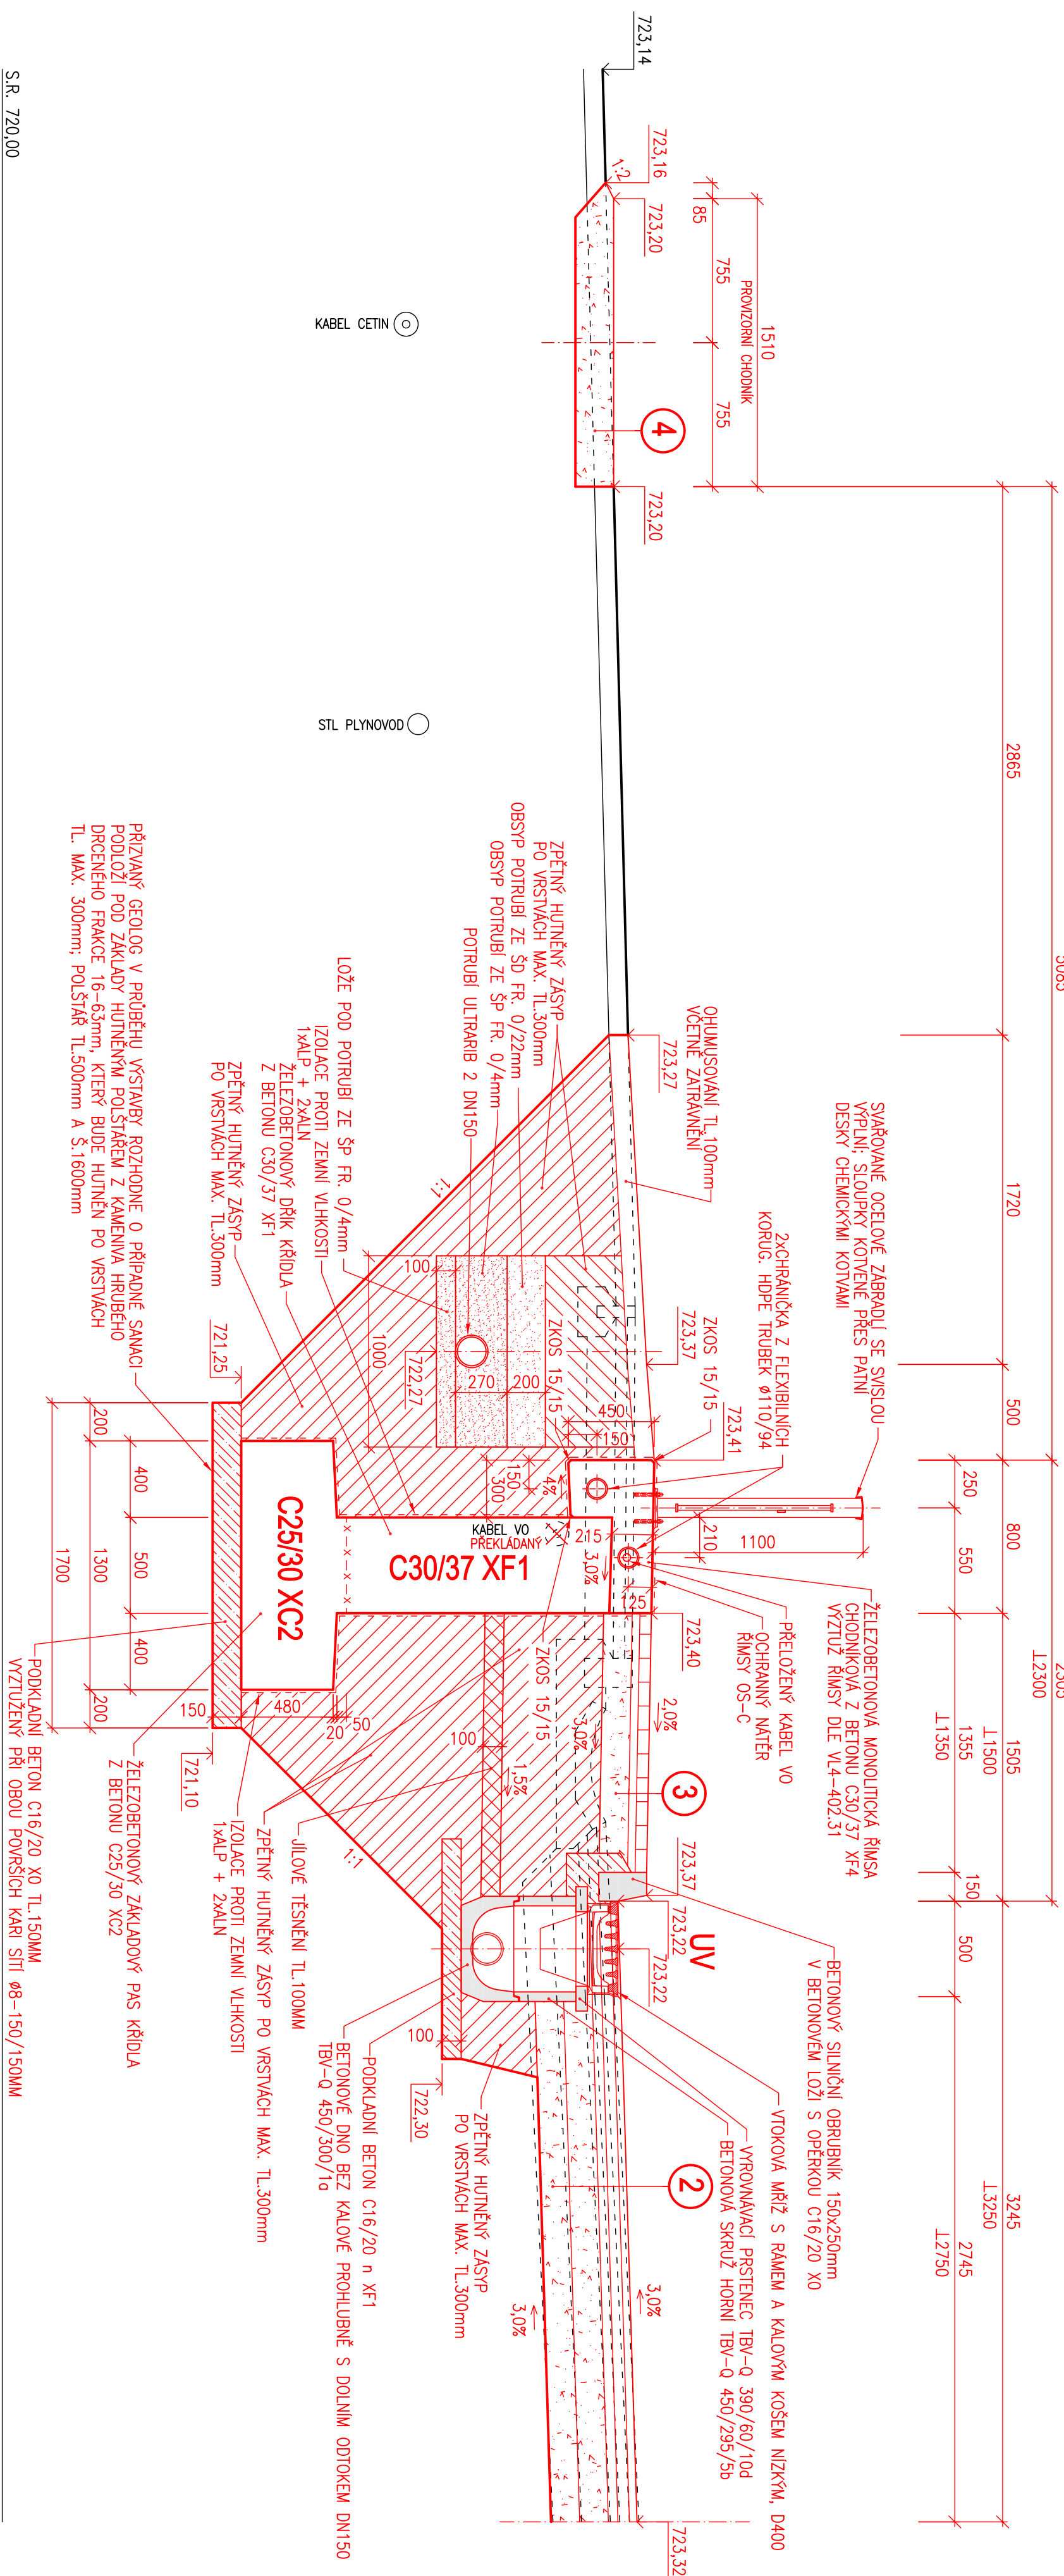

S.R. 720,00

VZOROVÝ PŘÍČNÝ ŘEZ VÝTOKOVÝM KŘÍDLEM H-H
M. 1:25

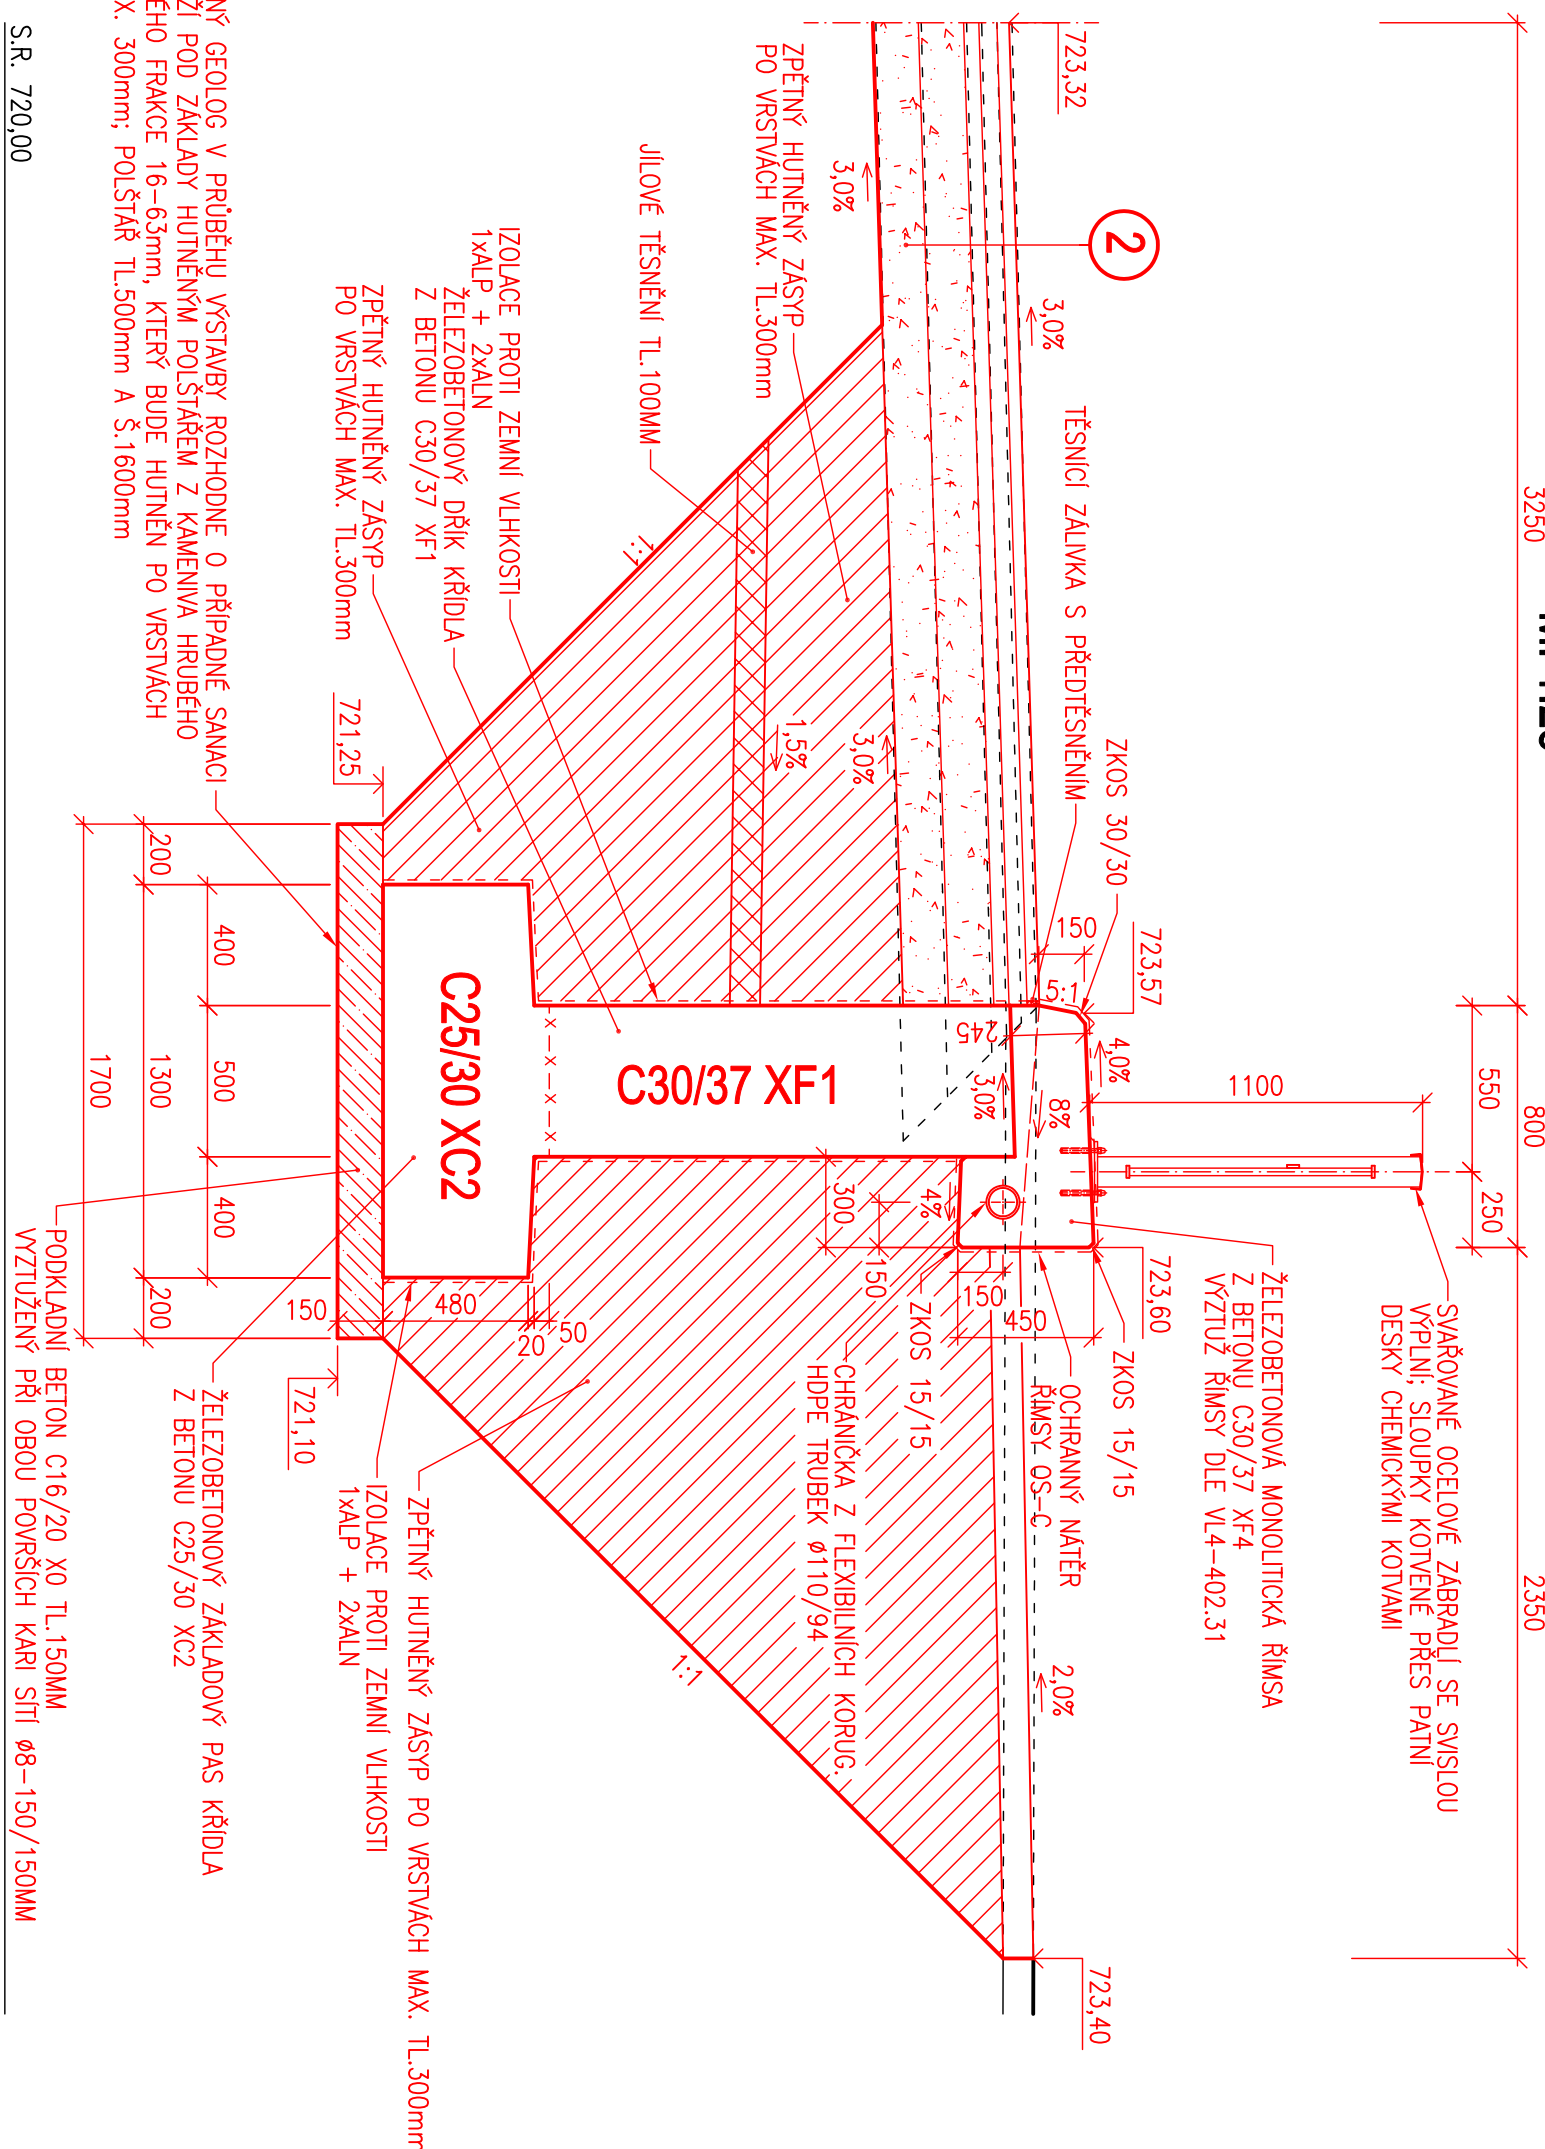

LEGENDA:

- NOVÝ STAV
STÁVAJÍCÍ STAV NEZMĚNĚNÝ
STÁVAJÍCÍ STAV ZMĚNĚNÝ

SOUŘ. SYSTÉM : S-JTSK
VÝŠK. SYSTÉM : B.p.v.

| | | | |
|---------------------|--|---------|-----------------|
| Ing. Martin Štecher | Zodp. projektant: | HfP: | Tech. kontrola: |
| Ing. Martin Štecher | Ing. Martin Štecher | | |
| podpis: | podpis: | podpis: | podpis: |
| Dat., k.l.j. | Přemýry | kraj: | KARLOVARSKÝ |
| Odběratel: | KSÚS KK p.o., Chebská 282, 356 01 Sokolov | | |
| Zadávka: | <p style="text-align: center;">CELKOVÁ OPRAVA PROPUSTKU NA SILNICI III/219, PRAMENY</p> | | |
| Název přílohy: | ŘEZY KŘÍDLÝ MOSTU - NOVÝ STAV | | |
| Zhotovitel: | Ing. Martin Štecher IČO 78716965 DIČ CZ 602181940 Naše číslo 224 38210 Tel. 777 773 709 stecher@seznam.cz | | |
| Č. zakázky: | 2019-11 | | |
| Datum: | 11./2019 | | |
| Fornitři: | 3x2x44 | | |
| Měřítka: | 1:25 | | |
| Súpeň Pč: | PDPS | | |
| Celo. přílohy: | Souprava: | | |
| D.1.1.8 | | | |