




km 0,000

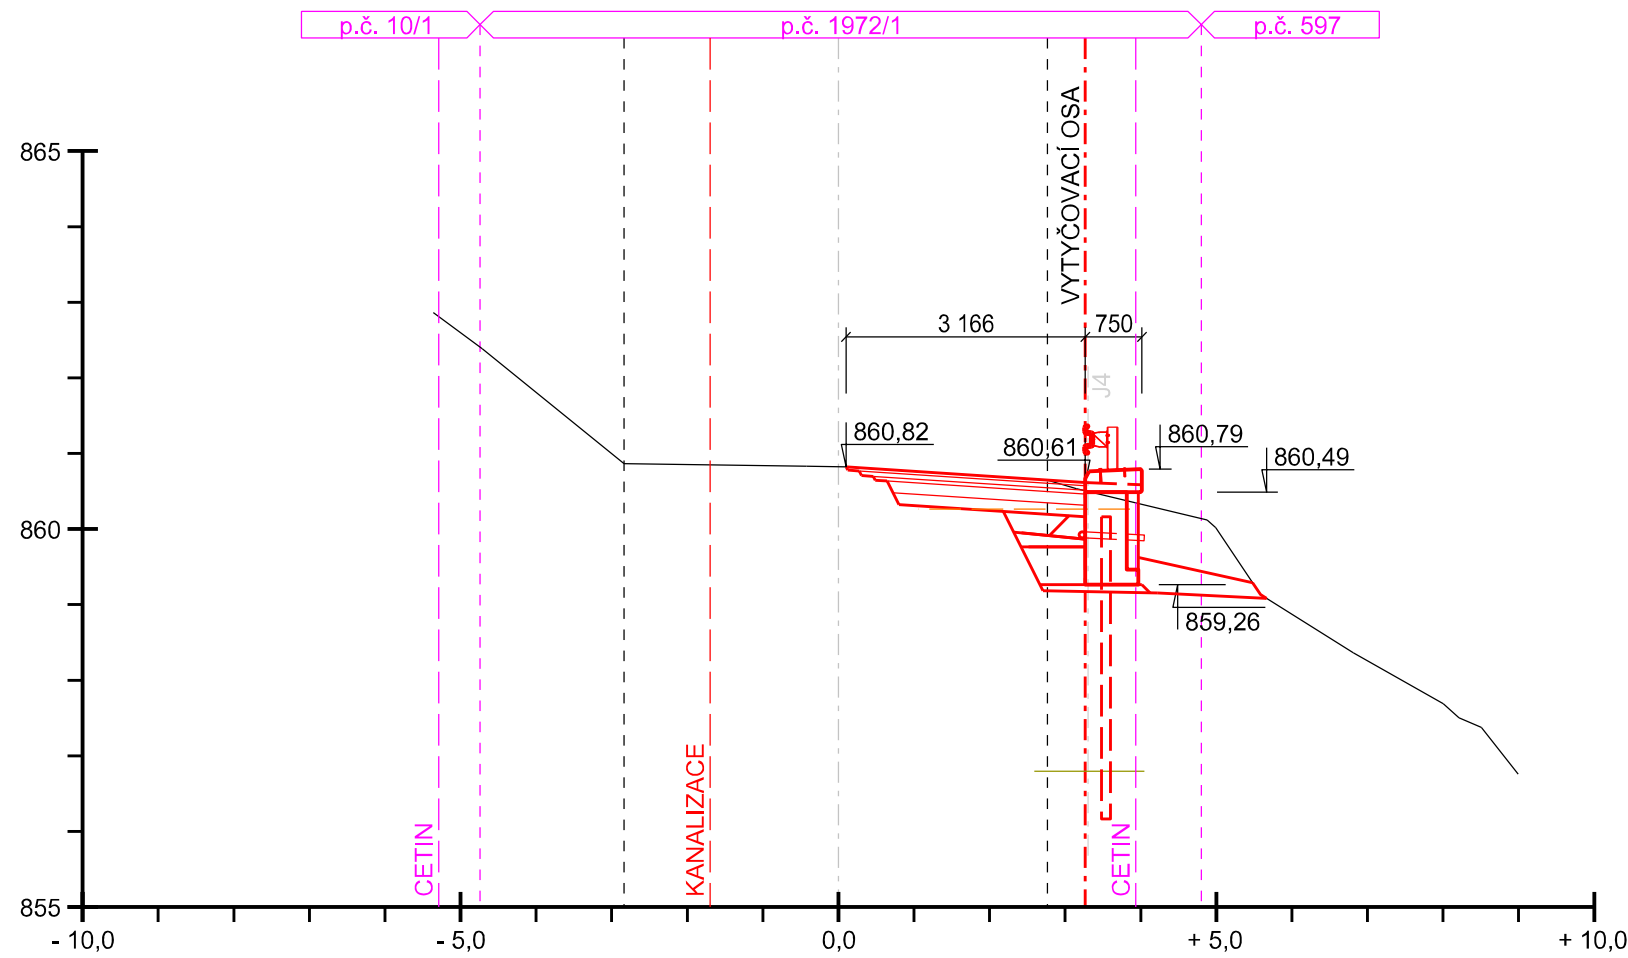


km 0,020

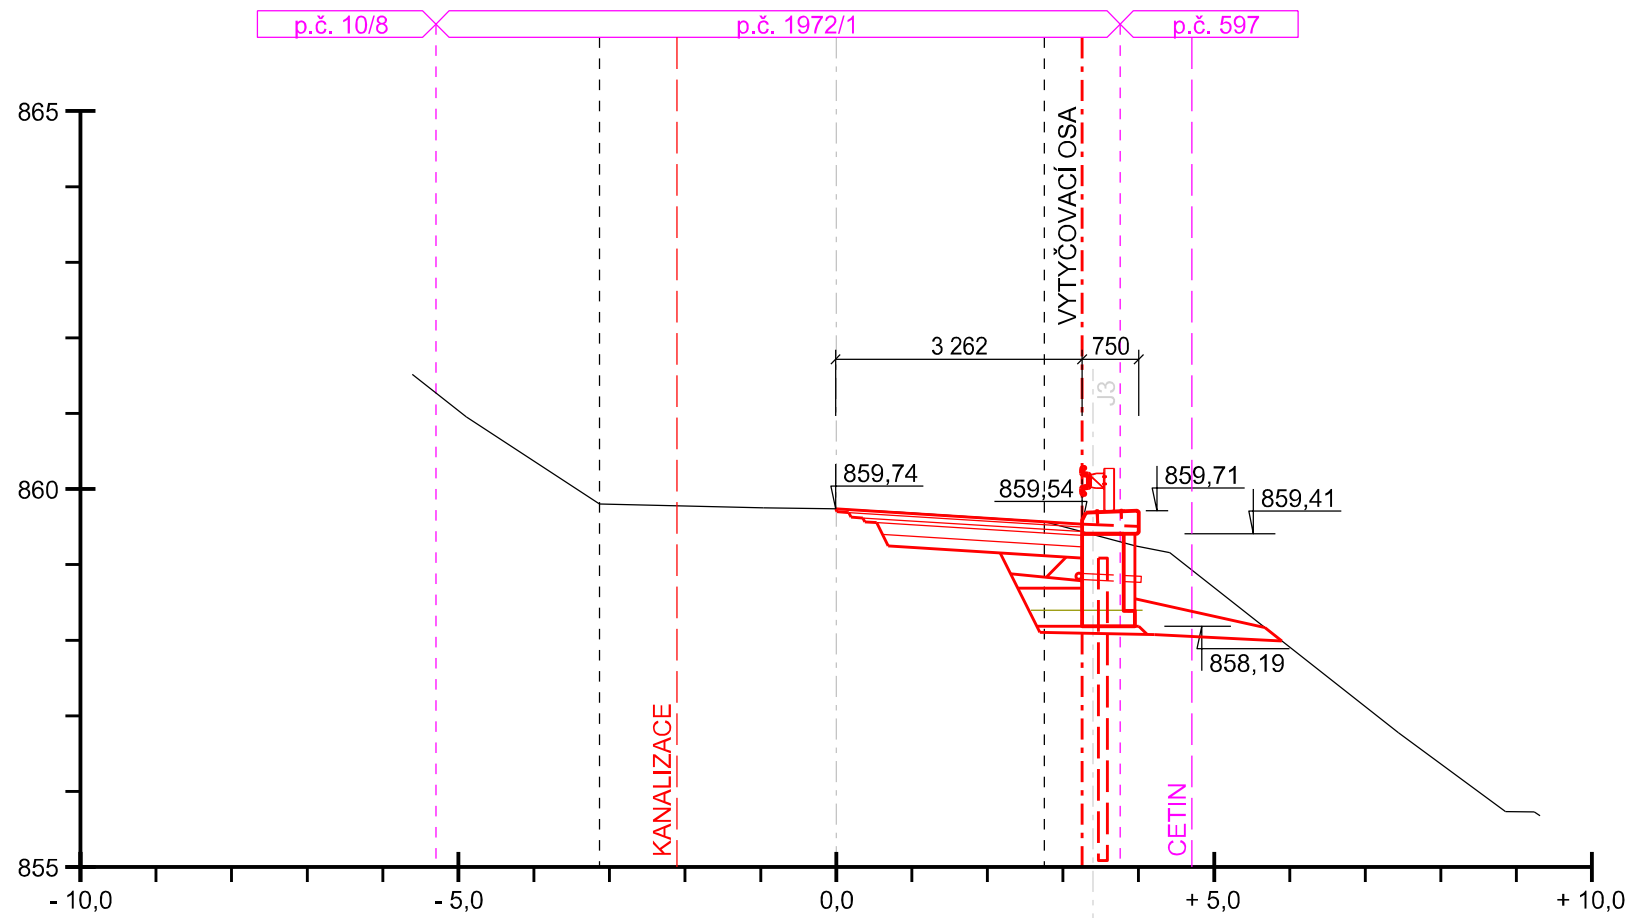


km 0,040

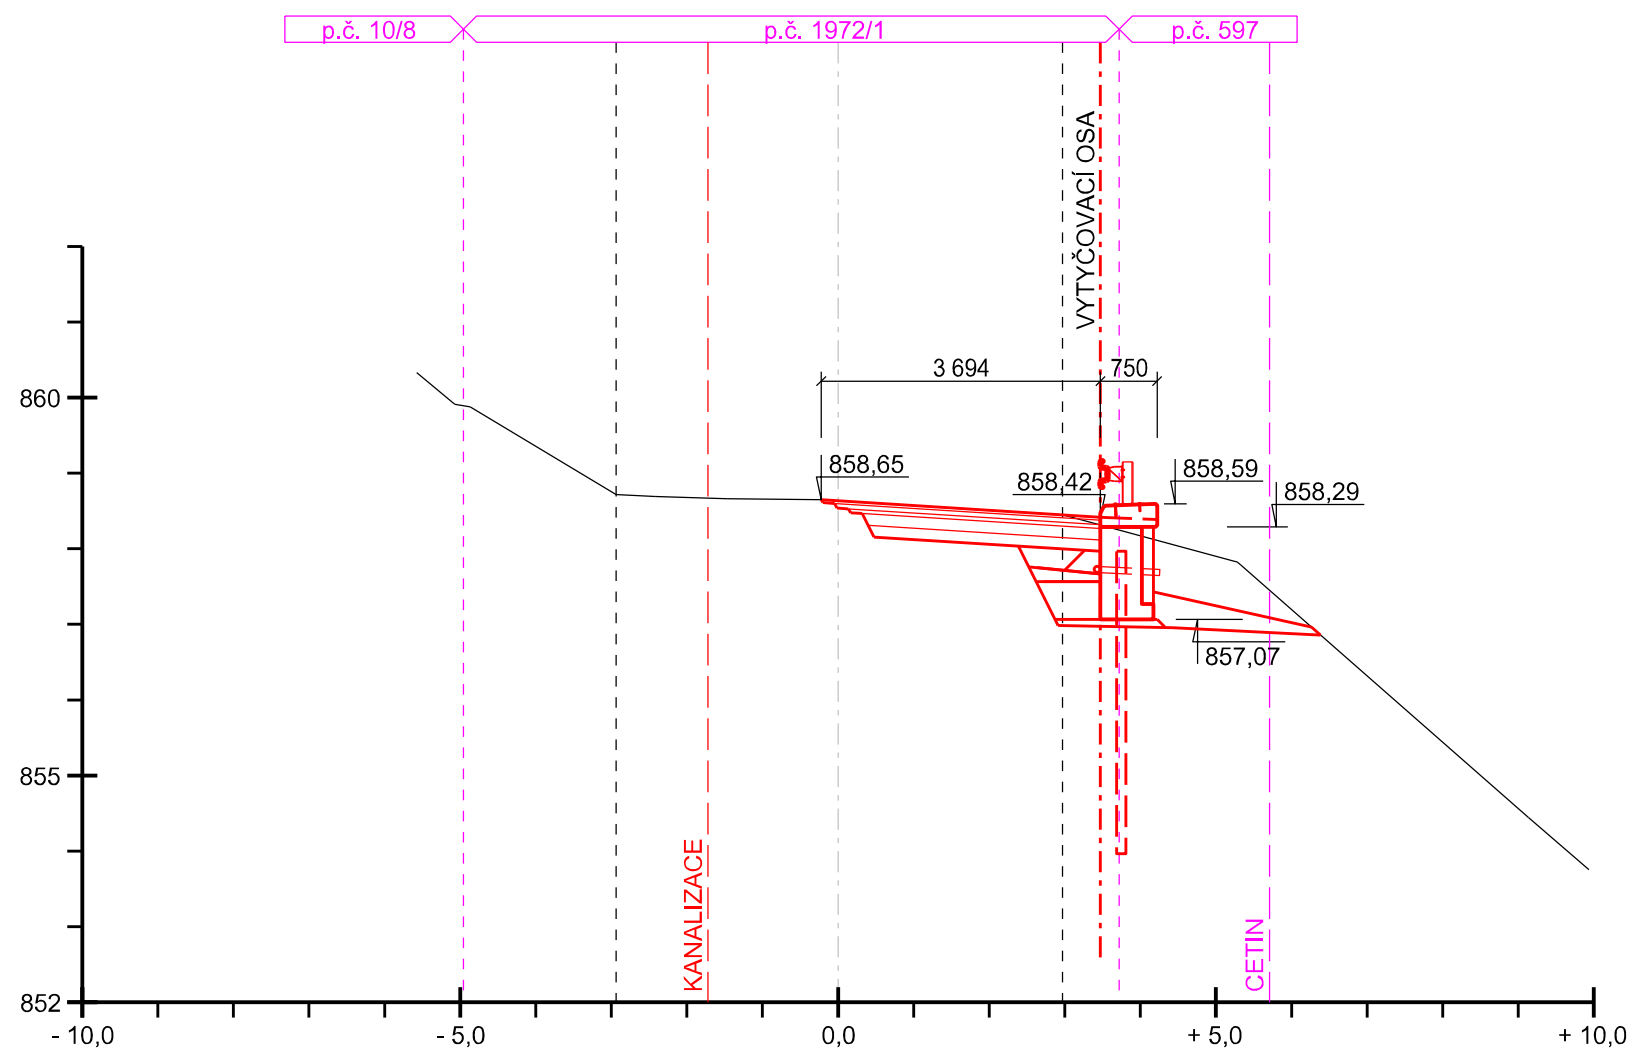

km 0,060

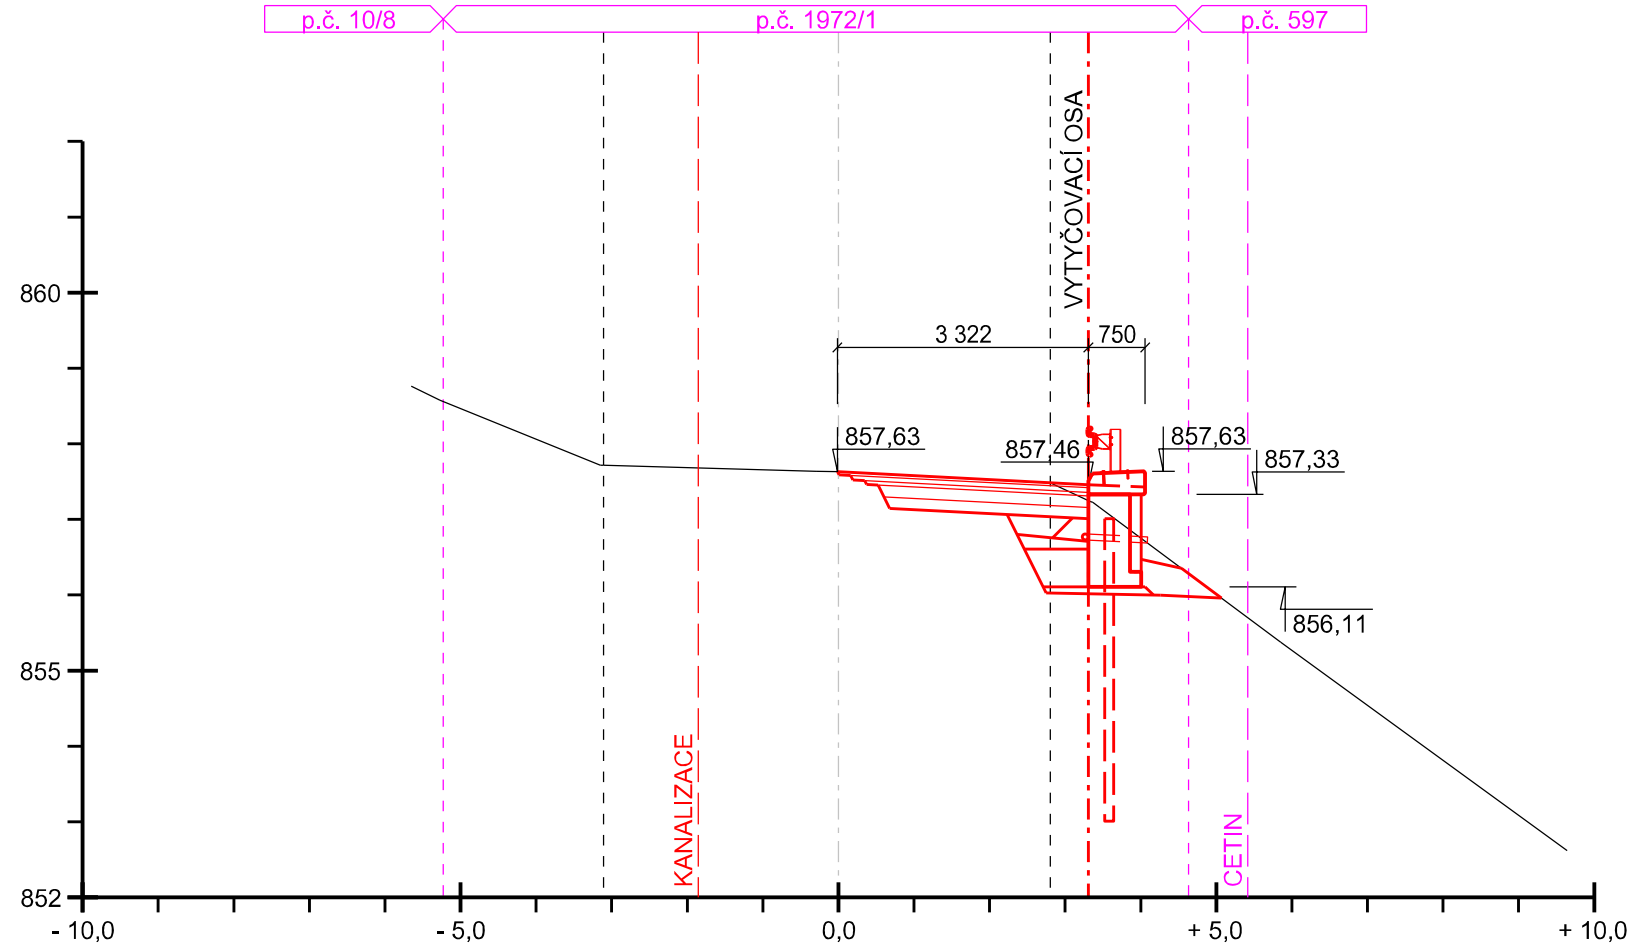

km 0,076

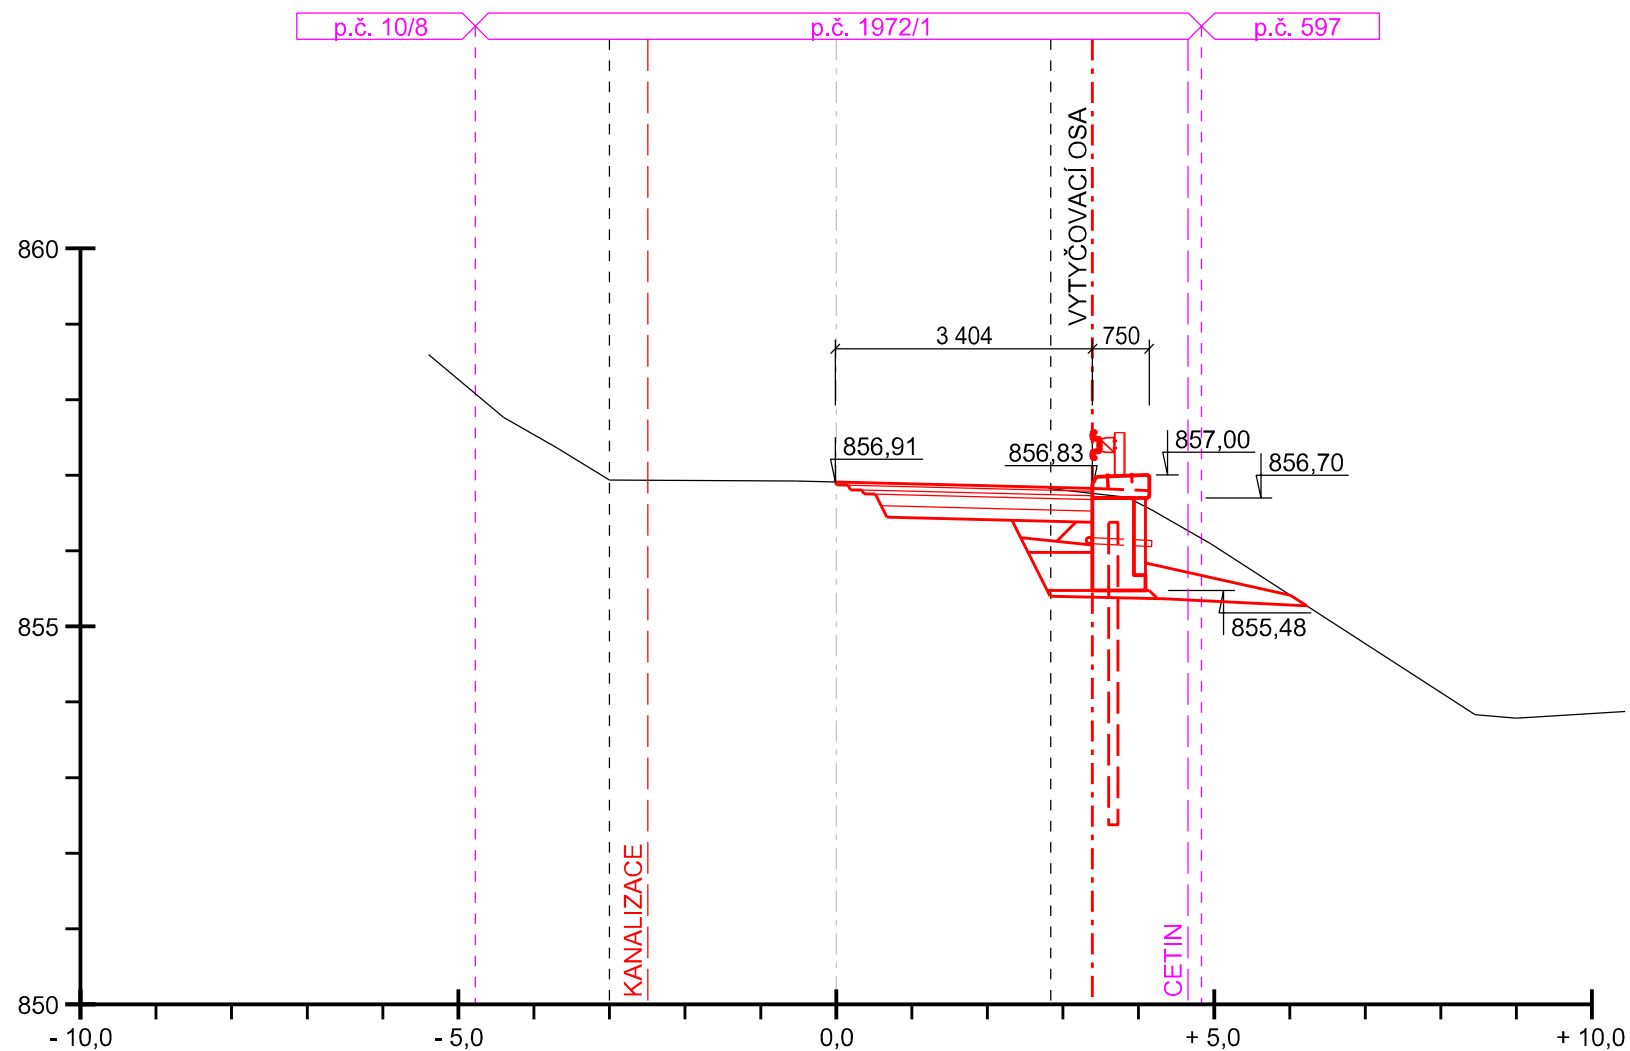


AZ CONSULT, spol. s r. o.

Číslo zakázky.....20/207

Výrobek uvolněn k použití

Datum.....3

VÝŠKOVÝ SYSTÉM: Bpv
SOUŘADNICOVÝ SYSTÉM: JTSK

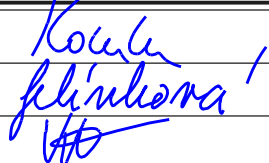Odpov. proj.: Ing. Martin Komín				AZCONSULT[®]	
Vypracoval: Tereza Jelínková				spol. s r. o.	
Kontroloval: Ing. Petr Vít				Klíšská 12, 400 01 Ústí nad Labem Tel.: 475 240 888 Tel/fax.: 475 240 864 E-mail: azconsult@azconsult.cz ČSN EN ISO 9001	
Kraj: Karlovarský		Místo: Abertamy			
Objednatel: KSÚSK, p.o., Chebská 282, 356 01, Sokolov					
Akce: II/219 Abertamy - PD sanace svahu pod silnicí					
Objekt: SO 01 - sanace svahu ve staničení km 2,956 - 3,032					
Výkres: Příčné řezy 01					
		Zn. souboru: ...			
		Stupeň: PDPS	Formát: 8 x A4		
		Č. zak.: 20/207	Č. paré :		
		Datum: XII/2020			
		Měřítko: 1:100	Č. přílohy: D.01.5		
DOKUMENTACI LZE UŽÍVAT POUZE VE SMYSLU PŘÍSLUŠNÉ SMLOUVY O DÍLO, KOPÍROVÁNÍ A ROZŠÍŘOVÁNÍ POUZE PO PŘEDCHOZÍM SOUHLASU AZ CONSULT spol. s r.o.					