


Řez A-A'
měřítko 1:50

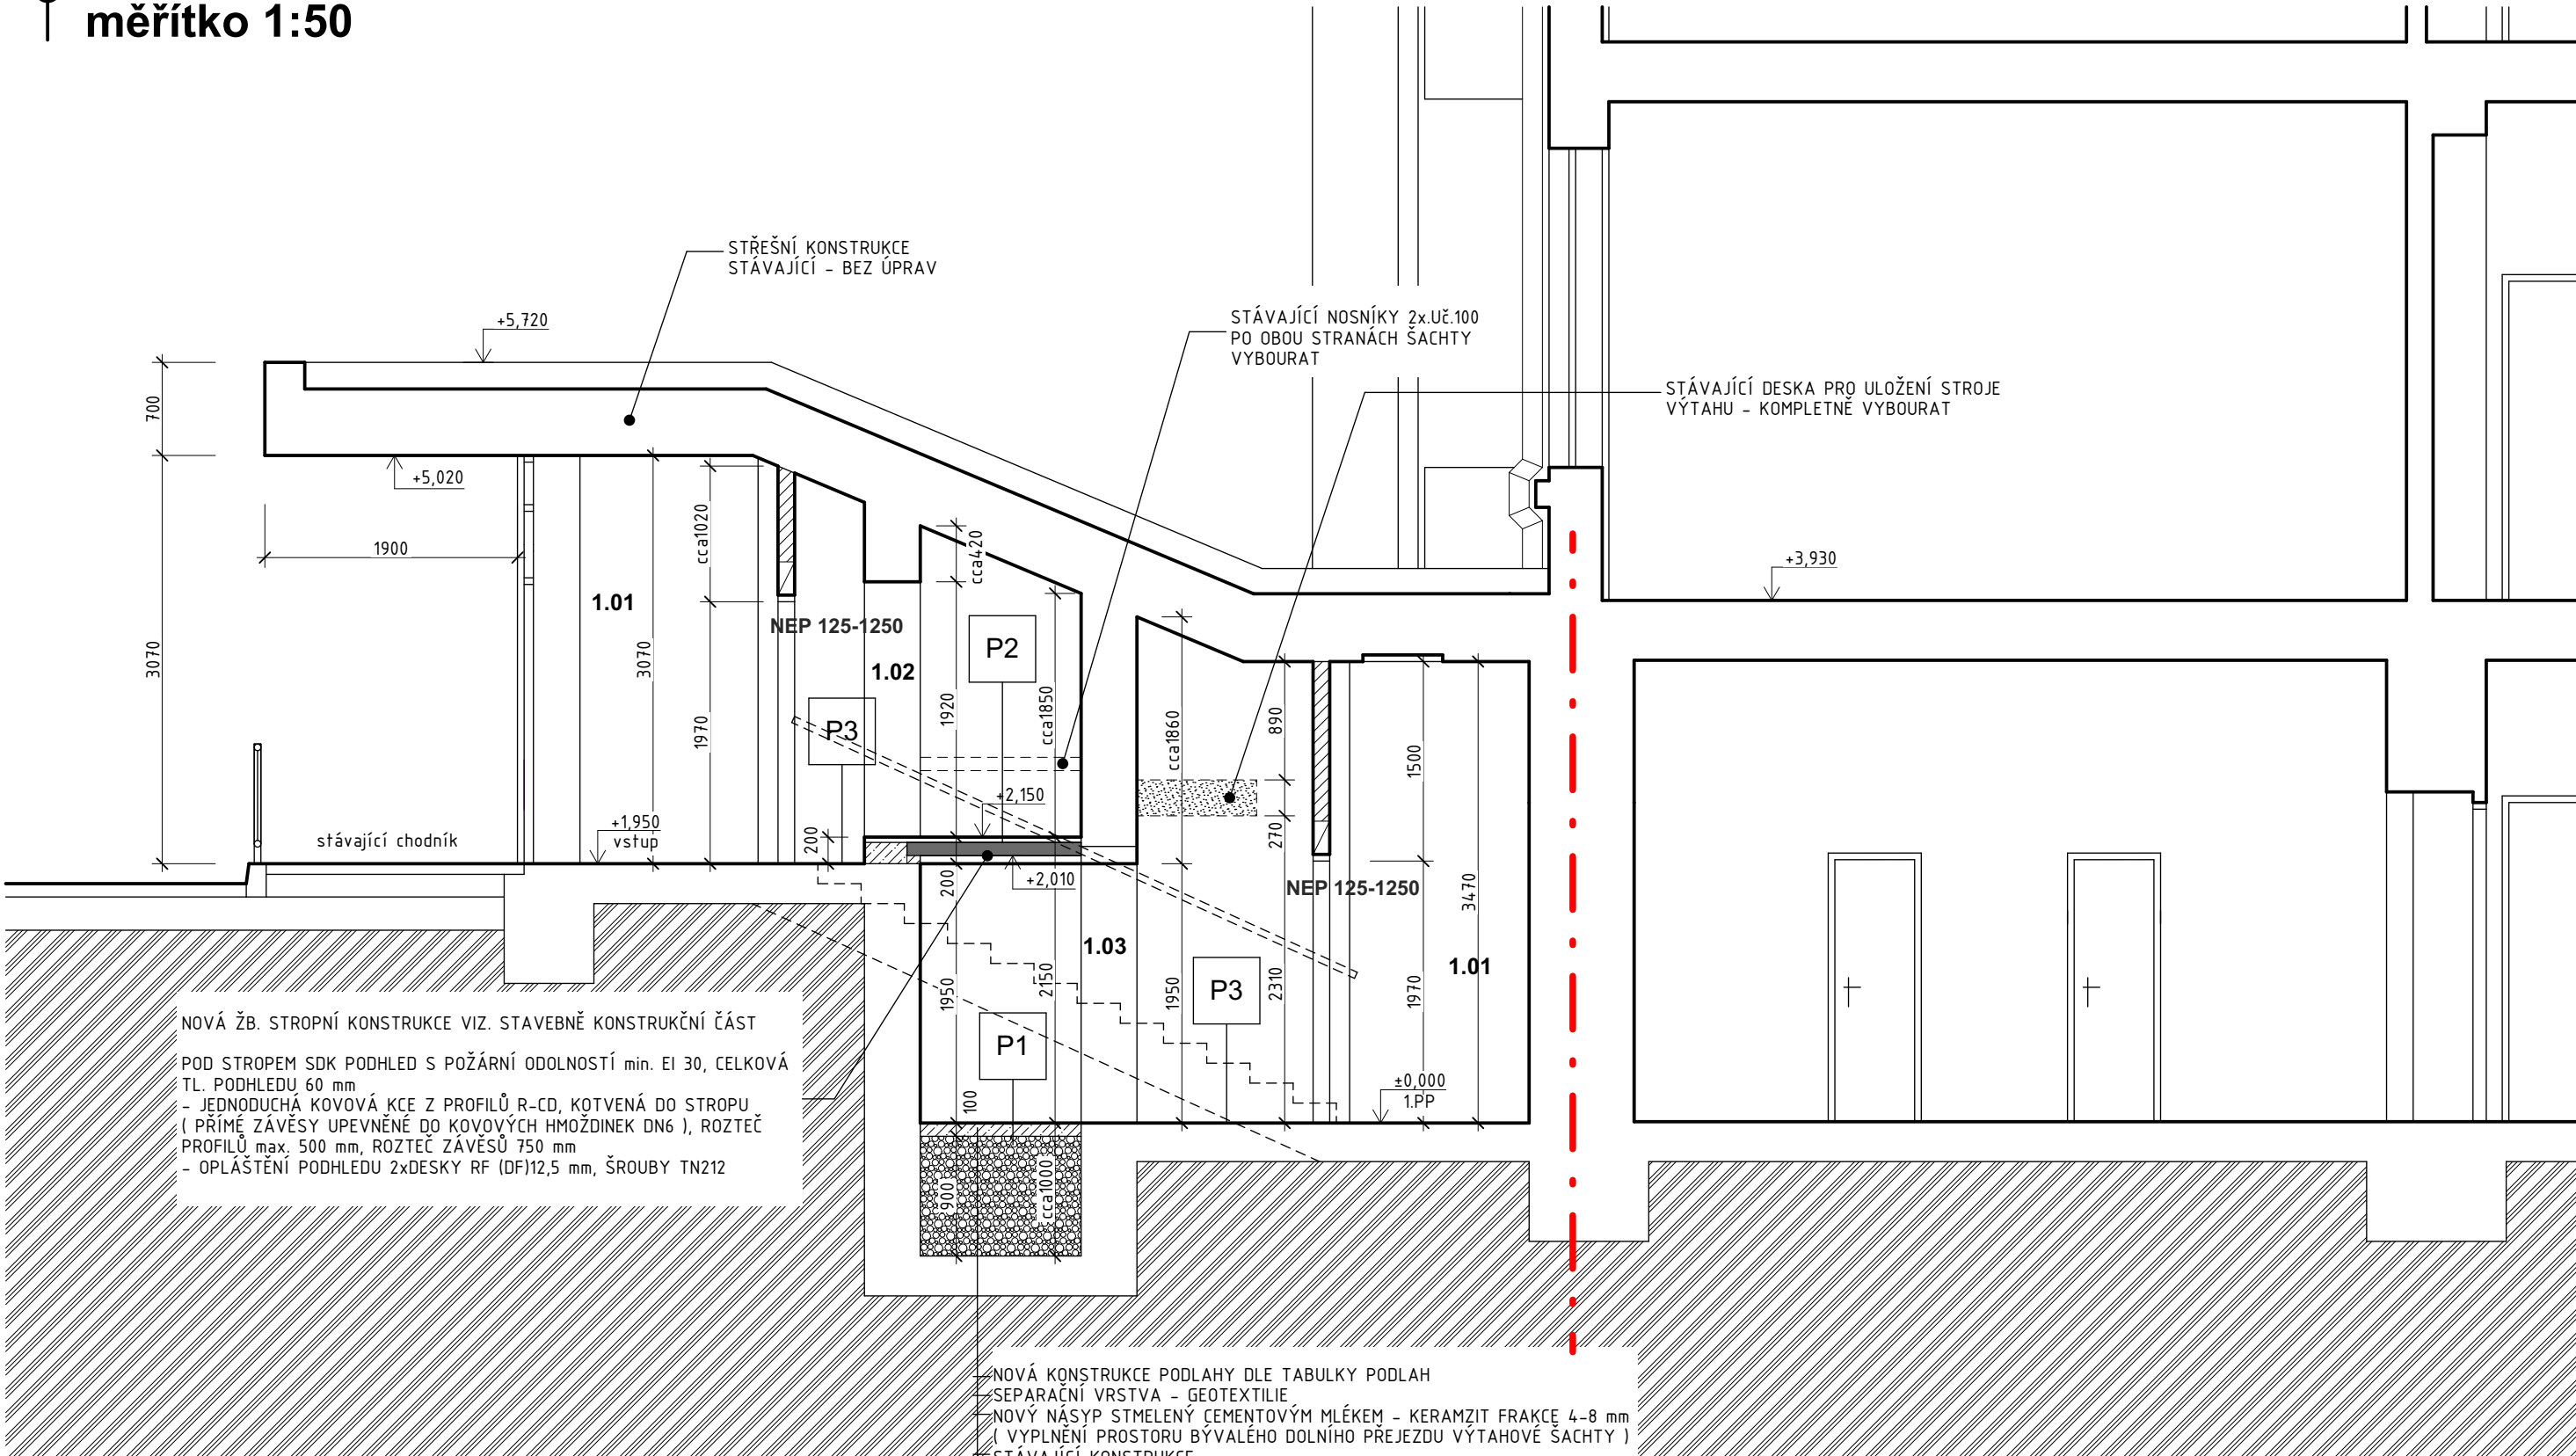

ŘEŠENÁ ČÁST - VSTUP
PAVILON B

LEGENDA

- STÁVAJÍCÍ ZDIVO A KONSTRUKCE
- NOVÉ KONSTRUKCE ZE ŽELEZOBETONU - MONOLITICKÉ
PODROBNOSTI VIZ. KONSTRUKČNÍ ČÁST PD
- KONSTRUKCE Z PROSTÉHO BETONU - MONOLITICKÉ
- NOVÉ PŘÍČKY Z PŘÍČKOVEK YTONG - P2-500
TL. 125 mm, (VEL. 125/249/599) NA LEPÍCÍ MALTU YTONG
- KERAMZITOVÝ NÁSYP STMELENÝ CEMENTOVÝM MLÉKEM
KERAMZIT FRAKCE 4-8 mm
- NOVÁ IZOLACE Z MINERÁLNÍ VATY

POZNÁMKA

VŠECHNY STAVEBNÍ KONSTRUKCE JE NUTNÉ PROVÁDĚT DLE TECHNOLOGICKÝCH PŘEDPISŮ VÝROBCŮ POUŽITÝCH HMOT, PLATNÝCH ČSN A SOUVISEJÍCÍCH PŘEDPISŮ.

POKUD DOJDE PŘI PROVÁDĚNÍ STAVBY K NEJASNOSTEM NEBO NEPŘEDVÍDANÝM OKOLNOSTEM, JE NUTNO NEPRODLENĚ INFORMOVAT PROJEKTANTA A UPŘESNIT DALŠÍ POSTUP PRACÍ.

PŘI VÝSTAVBĚ JE NUTNÉ VZÁJEMNĚ KOORDINOVAT VÝKRESOVOU DOKUMENTACI STAVEBNÍ A KONSTRUKČNÍ ČÁSTI S NÁVAZNOSTÍ NA PROJEKTY INSTALACÍ, POŽÁRNÍ BEZPEČNOSTI APOD.

VŠECHNY JMENOVITĚ UVEDENÉ TYPY MATERIÁLŮ A ZAŘÍZENÍ PŘEDSTAVUJÍ MINIMÁLNĚ POŽADOVANÝ STANDARD. UVEDENÉ VÝROBKY LZE ZAMĚNIT ZA STEJNĚ KVALITNÍ NEBO KVALITNĚJŠÍ PŘI DODRŽENÍ PLATNÝCH TECHNICKÝCH NOREM A PŘEDPISŮ.

POZOR! VŠECHNY UVEDENÉ MÍRY JE NUTNÉ ZNOVU OVĚŘIT PŘÍMO NA STAVBĚ (PROVÉST PODROBNÉ ZAMĚŘENÍ)

POZOR ! VEŠKERÉ ZMĚNY V DISPOZIČNÍM, MATERIÁLOVÉM A KONSTRUKČNÍM ŘEŠENÍ MUSÍ SCHVÁLIT PROJEKTANT A INVESTOR !


PROJEKTOVÁ DOKUMENTACE JAKO CELEK SE SKLÁDÁ Z VÝKRESOVÝCH ČÁSTÍ, TEXTOVÝCH ČÁSTÍ A VÝKAZŮ MATERIÁLU (ROZPOČTU). PROTO STAČÍ, ABY NAVRŽENÉ ŘEŠENÍ BYLO UVEDENÉ V JEDINÉ Z TĚCHTO ČÁSTÍ.

TATO PROJEKTOVÁ DOKUMENTACE NENAHRAZUJE DÍLENSKOU ČI VÝROBNÍ DOKUMENTACI DODAVATELE STAVBY! VŠECHNY POTŘEBNÉ ROZMĚRY, JE NUTNO PŘED ZAHÁJENÍM VÝROBY ZAMĚRIT DLE SKUTEČNOSTI A ZVYKLOSTI DODAVATELSKÝCH FIREM.

POZOR! PŘI NÁVRHU PROJEKTANT VYCHÁZEŁ Z SKUTEČNOSTÍ, KTERÉ BYLO MOŽNÉ ZJISTIT NA STAVBĚ V DOBĚ ZPRACOVÁNÍ TĚTO DOKUMENTACE VIZUÁLNÍ PROHLÍDKOU. POKUD DOJDE PO ODKRYTÍ STÁVAJÍCÍCH KONSTRUKCÍ KE ZJIŠTĚNÍ JINÝCH SKUTEČNOSTÍ NEŽ JE PŘEDPOKLÁDÁNO, BUDE MUSET BYT NÁVRH V RÁMCI STAVBY PŘÍMĚRNĚ UPRAVEN DLE NOVĚ ZJIŠTĚNÝCH SKUTEČNOSTÍ.

KONSTRUKCE ZAKRYTÉ JINÝMI KONSTRUKCEMI BYLY ZAKRESLENY DLE PODKLADŮ A INFORMACÍ POSKYTNUTÝCH UŽIVATELEM STAVBY

±0,000 - Čistá podlaha 1.pp
+1,950 - Čistá podlaha vstupu

	Vypracoval:		Zodpovědný proj.:		Profese :	
	Jan Sobotka		Ing. Jana Handšuhová Smutná		Jan Sobotka - 3D PROJEKT	
	Investor: KKN a.s., nem. Karlovy Vary, Bezručova 19, 360 66 Karlovy Vary				Palackého 108, 357 51 Kynšperk n/O	
Kraj : Karlovarský		MÚ: Karlovy Vary		IČO: 433 32 803		Tel. +420 723 362 378 E-mail: jan.sobotka@volny.cz
Akce:				Formát:		
Karlovarská krajská nemocnice a.s. - Pavilon B Stavební úpravy v prostoru vstupního schodiště a vnějšího parteru				Stupeň: DSP+DPS		
				Zak.číslo: 411 21		
				Datum: 01/2022		
Objekt: D1.1 - Architektonicko - stavební řešení				Měřítko: 1:50		Číslo výkresu:
Název: Řez A-A'				D.1.1.4		