
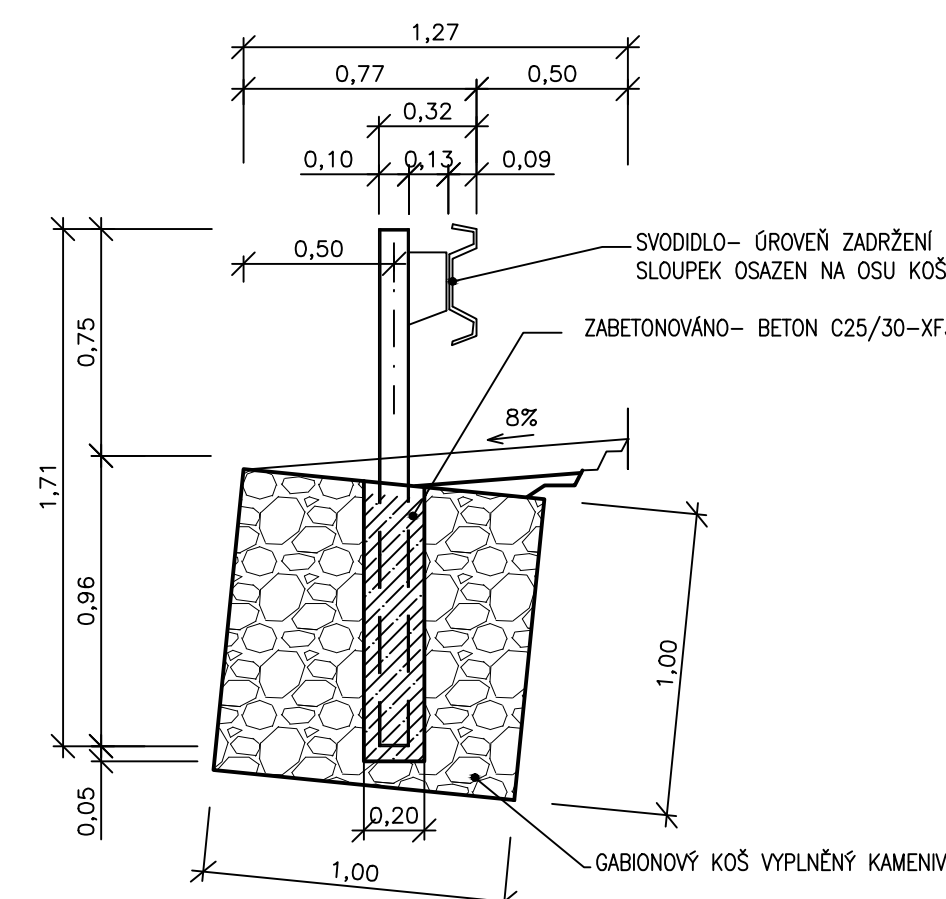
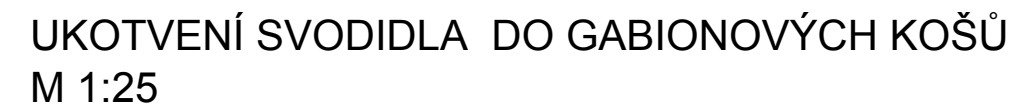
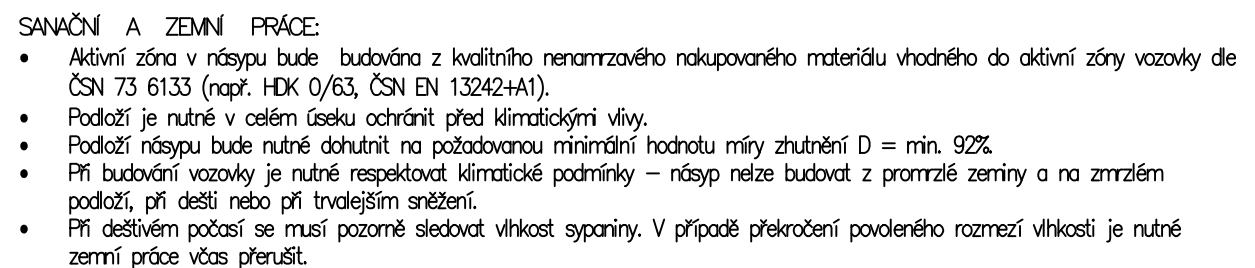



**M 1:50**

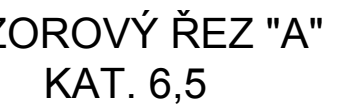

C

Atelier Karlovy Vary – Vítězná 2012/26, 360 01 Karlovy Vary – Tel. 353 303 211, Fax 353 303 240, e-mail: mailbox@kv.pragoprojekt.cz		
North/slopesy: Ing. Miriam BRXOVÁ podpis: <i>MB</i>	Zodpovědný projektant: Ing. Jan FRONĚK podpis: <i>JF</i>	Ředitel atelieru Karlovy Vary: Ing. Jan FRONĚK
Technická kontrola: Ing. Radovan STANKOVEN podpis: <i>RS</i>	Hlavní interjér projekt: Ing. Miriam BRXOVÁ podpis: <i>MB</i>	 <b>PRAGOPROJEKT</b> PRAGOPROJEKT, a.s., K Rybnému 1668/16, 147 54 Praha

Kraj: KARLOVARSKÝ		Čís. zakázky: 15-137-2-000	
Obec: NIVY		Čís. akce: 15-137	
Objednatel: KSÚS KARLOVARSKÉHO KRAJE, p.o., CHEBSKÁ 282, 356 04 SOKOLOV		Datum: 05/2015	
Akce: III/220 6 MODERNIZACE SILNICE NIVY, EXTRAVILÁN SO 101 MODERNIZACE SILNICE III/220 6	Formát: 7X44		Souprava:
	Měřítko: 1:50		
	Stupeň:		
	DSP/PDPS		
Objekt: VZOROVÝ PŘÍČNÝ ŘEZ	Čís. přílohy: 4.		