



PŮDORYS 3.NP NOVÝ STAV

Tabulka místností						
Číslo	Název	Plocha [m ²]	Třída čistoty	Podlaha	Poznámka I	Poznámka II
309	SKLAD CYTOSTATIK	6,06	K	F30		S30, S.V. 2800
310	PŘÍPRAVA, KOMPLETACE, DOKUMENTACE	15,65	D(C)	F30	(MATERIÁLOVÉ PROPUSTI)	S30, S.V. 2800
311	PERSONÁLNÍ PROPUSTI 1	6,42	D	F30		S30, S.V. 2600
312	ŘEŠENÍ CYTOSTATIK	13,01	C(A)	F30	(IZOLÁTOR)	S30, S.V. 2800
313a	PERSONÁLNÍ PROPUSTI 2	3,53	C	F30		S30, S.V. 2600
313b	HAVARJNÍ SPRCHA	1,55	C	F31		S30, S.V. 2600
314	ÚKLID	1,66	D	F31		S30, S.V. 2600
315	STROJOVNA VZT	16,63	–	F32		S33, S.V. 3185
306	PŘÍPRAVNA LEČOV					
307	PŘÍPRAVNA ROZTOKŮ A MASTÍ					S32
317	KANCELÁŘ	11,84				S32
340	CHODBA					S32

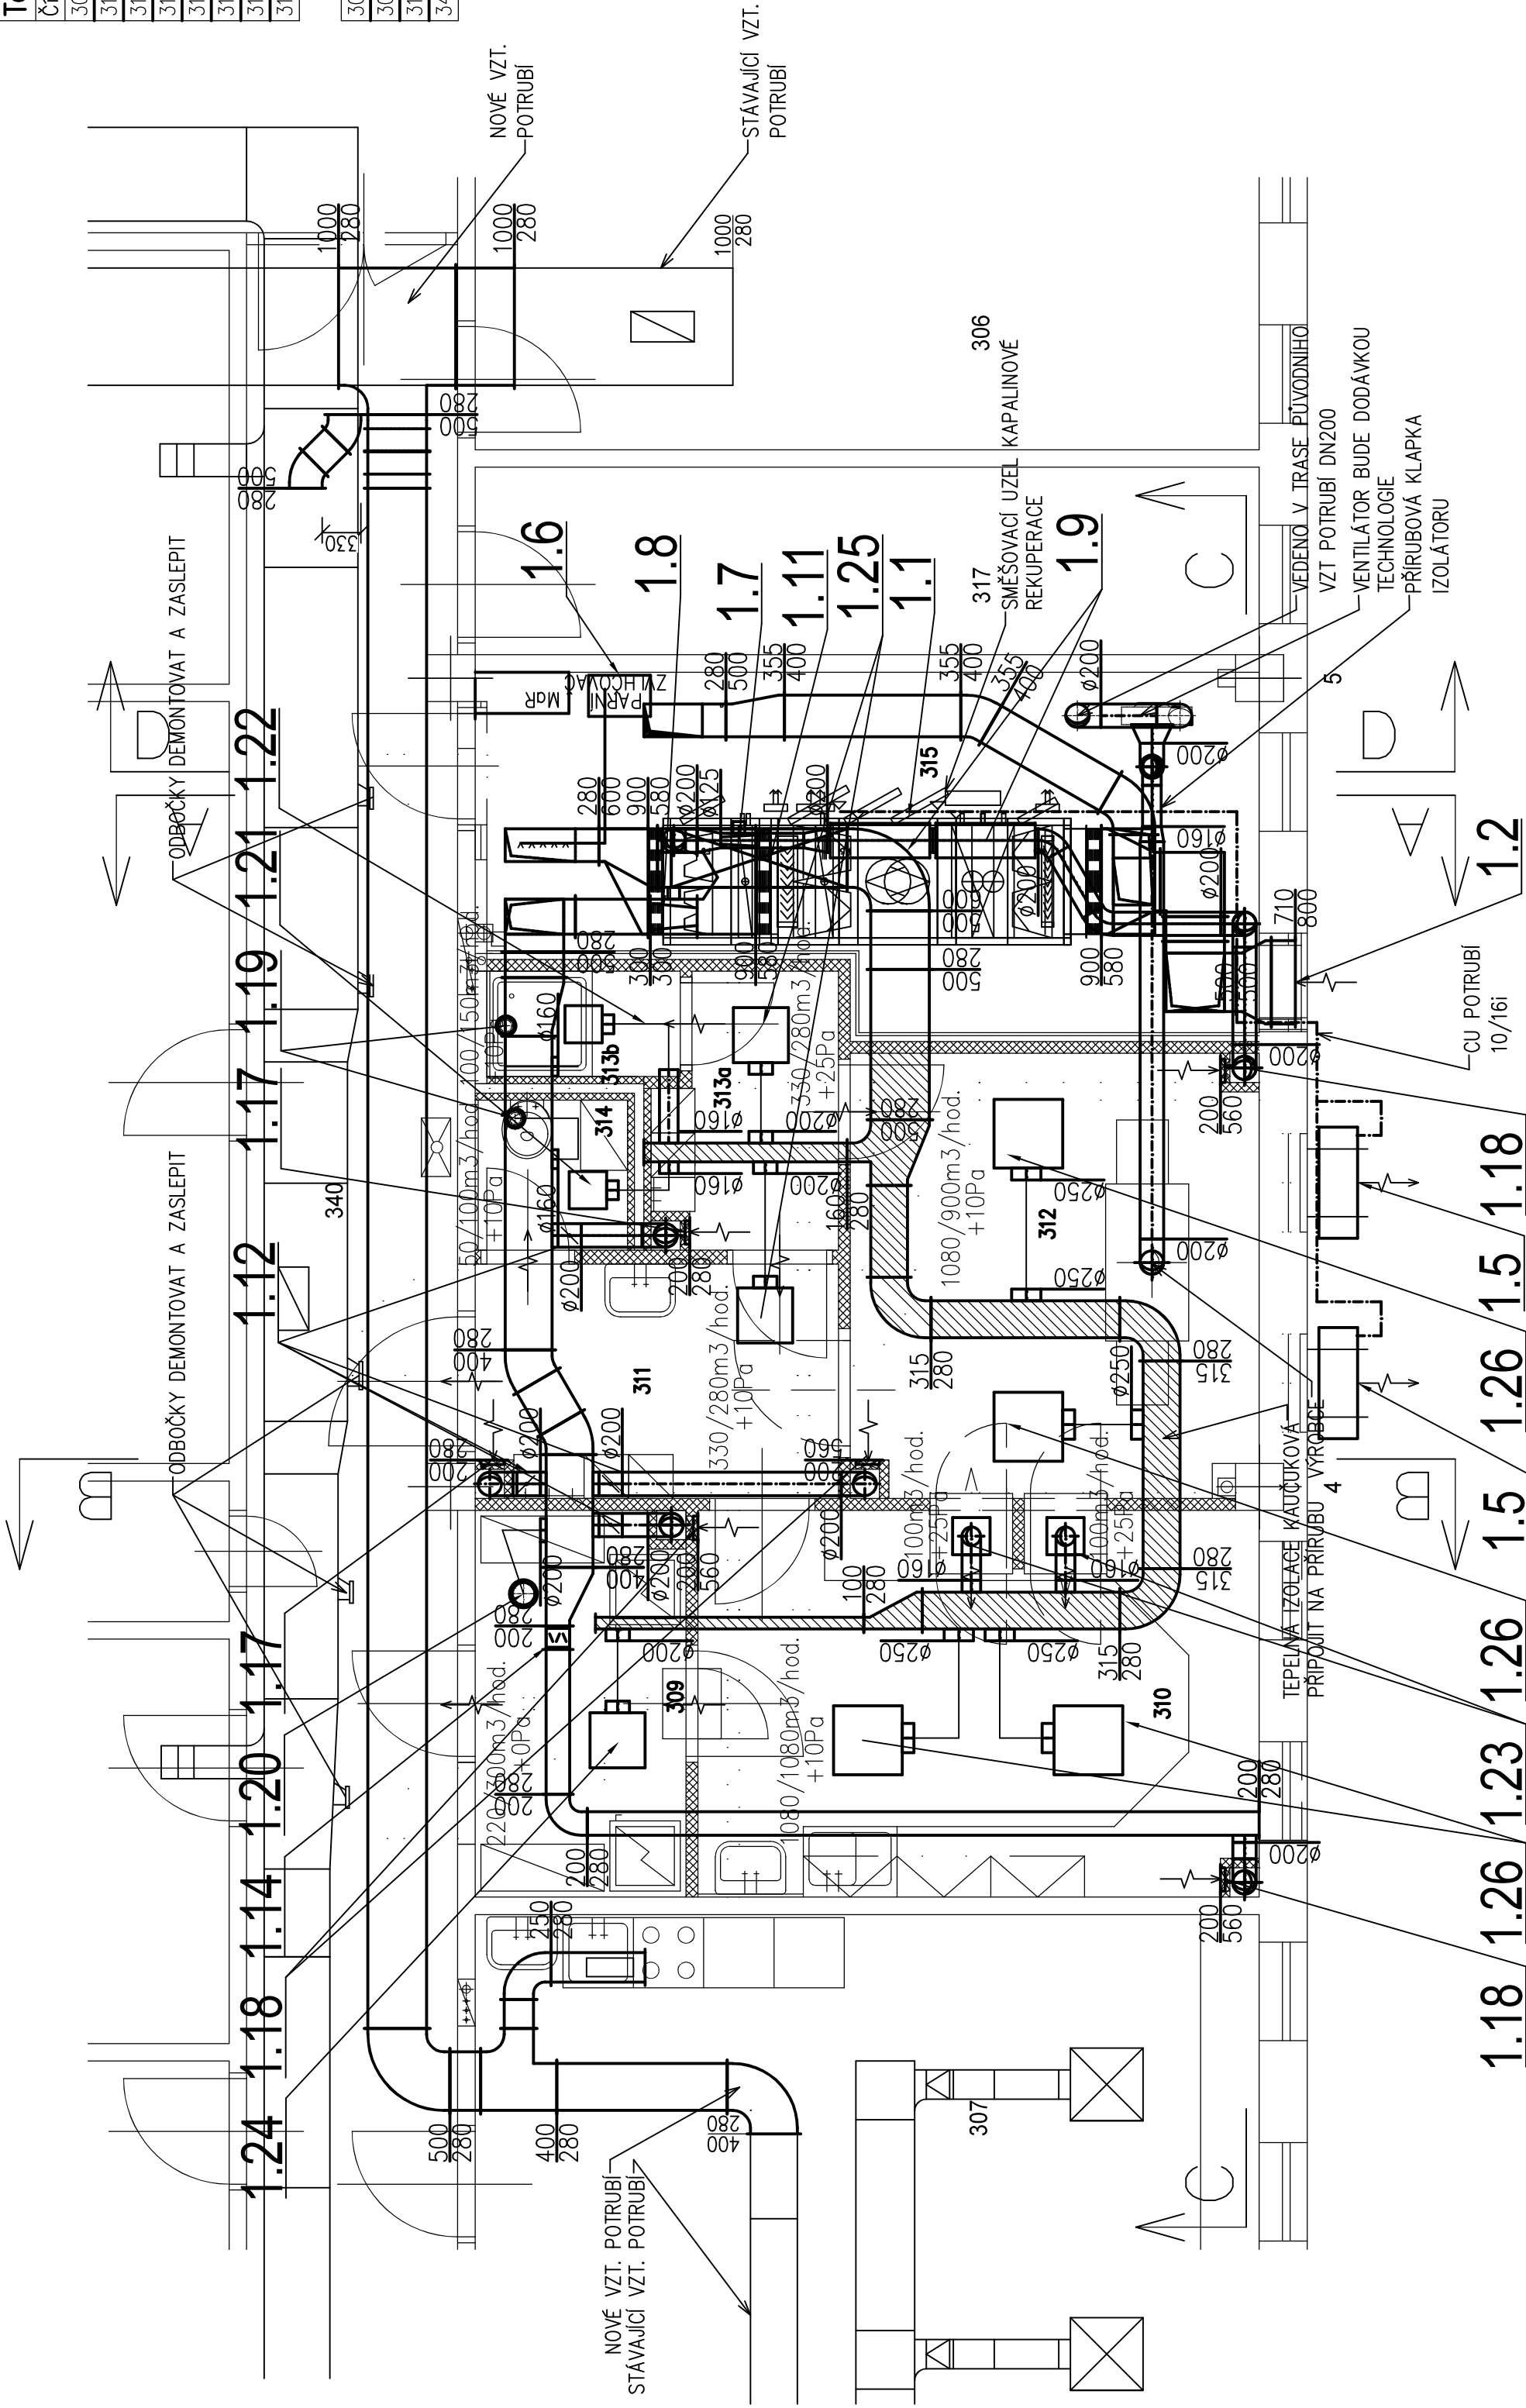

PŮDORYS 3.NP STÁVAJÍCÍ STAV

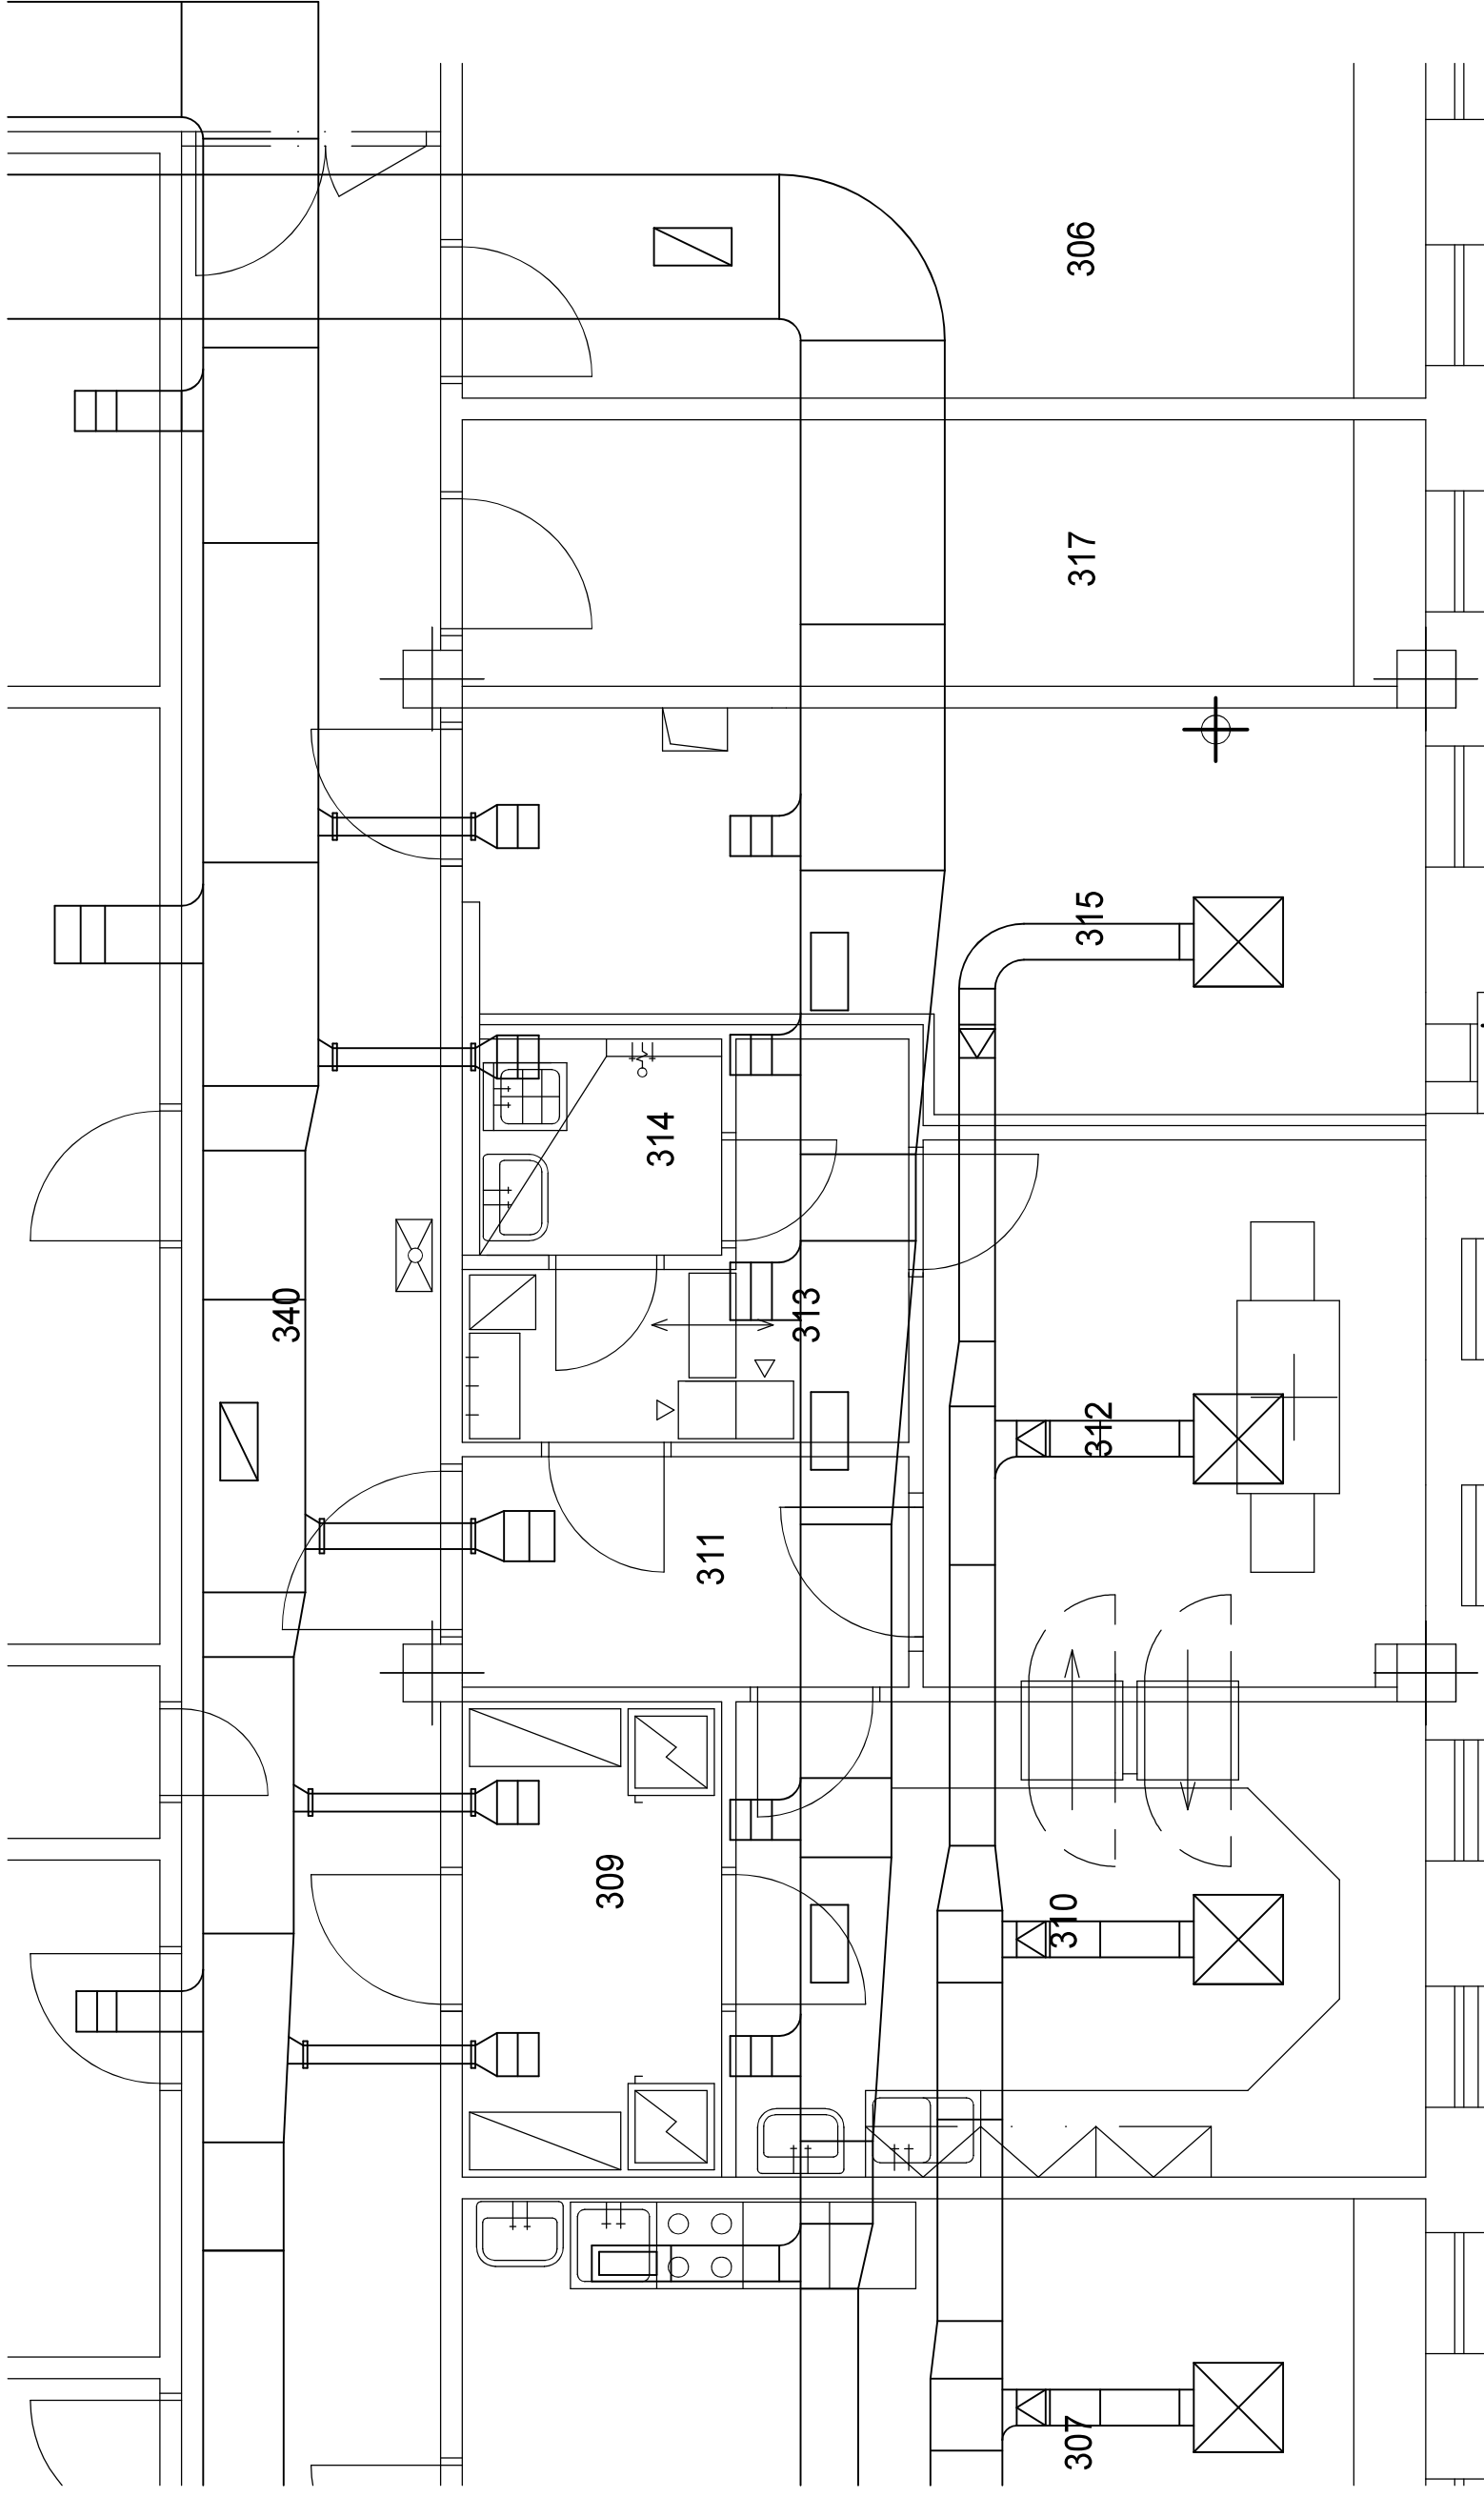

LEGENDA:

KOMPLETNÍ VZD. POTRUBÍ VE STROJOVNĚ VZDUCHOTECHNICKY BUDE TEPELNĚ
A HLUKOVĚ IZOLOVANO MINERÁLNÍ PLSTÍ TL40MM S AL FOLIÍ
PŘED ZAPOČETÍ MONTÁŽE ODTAHOVÉHO POTRUBÍ IZOLÁTORU UMÍSTĚNÍ IZOLÁTORU
S DODÁVATELEM IZOLÁTORU

[illegible]