




ŘEZ 10-10

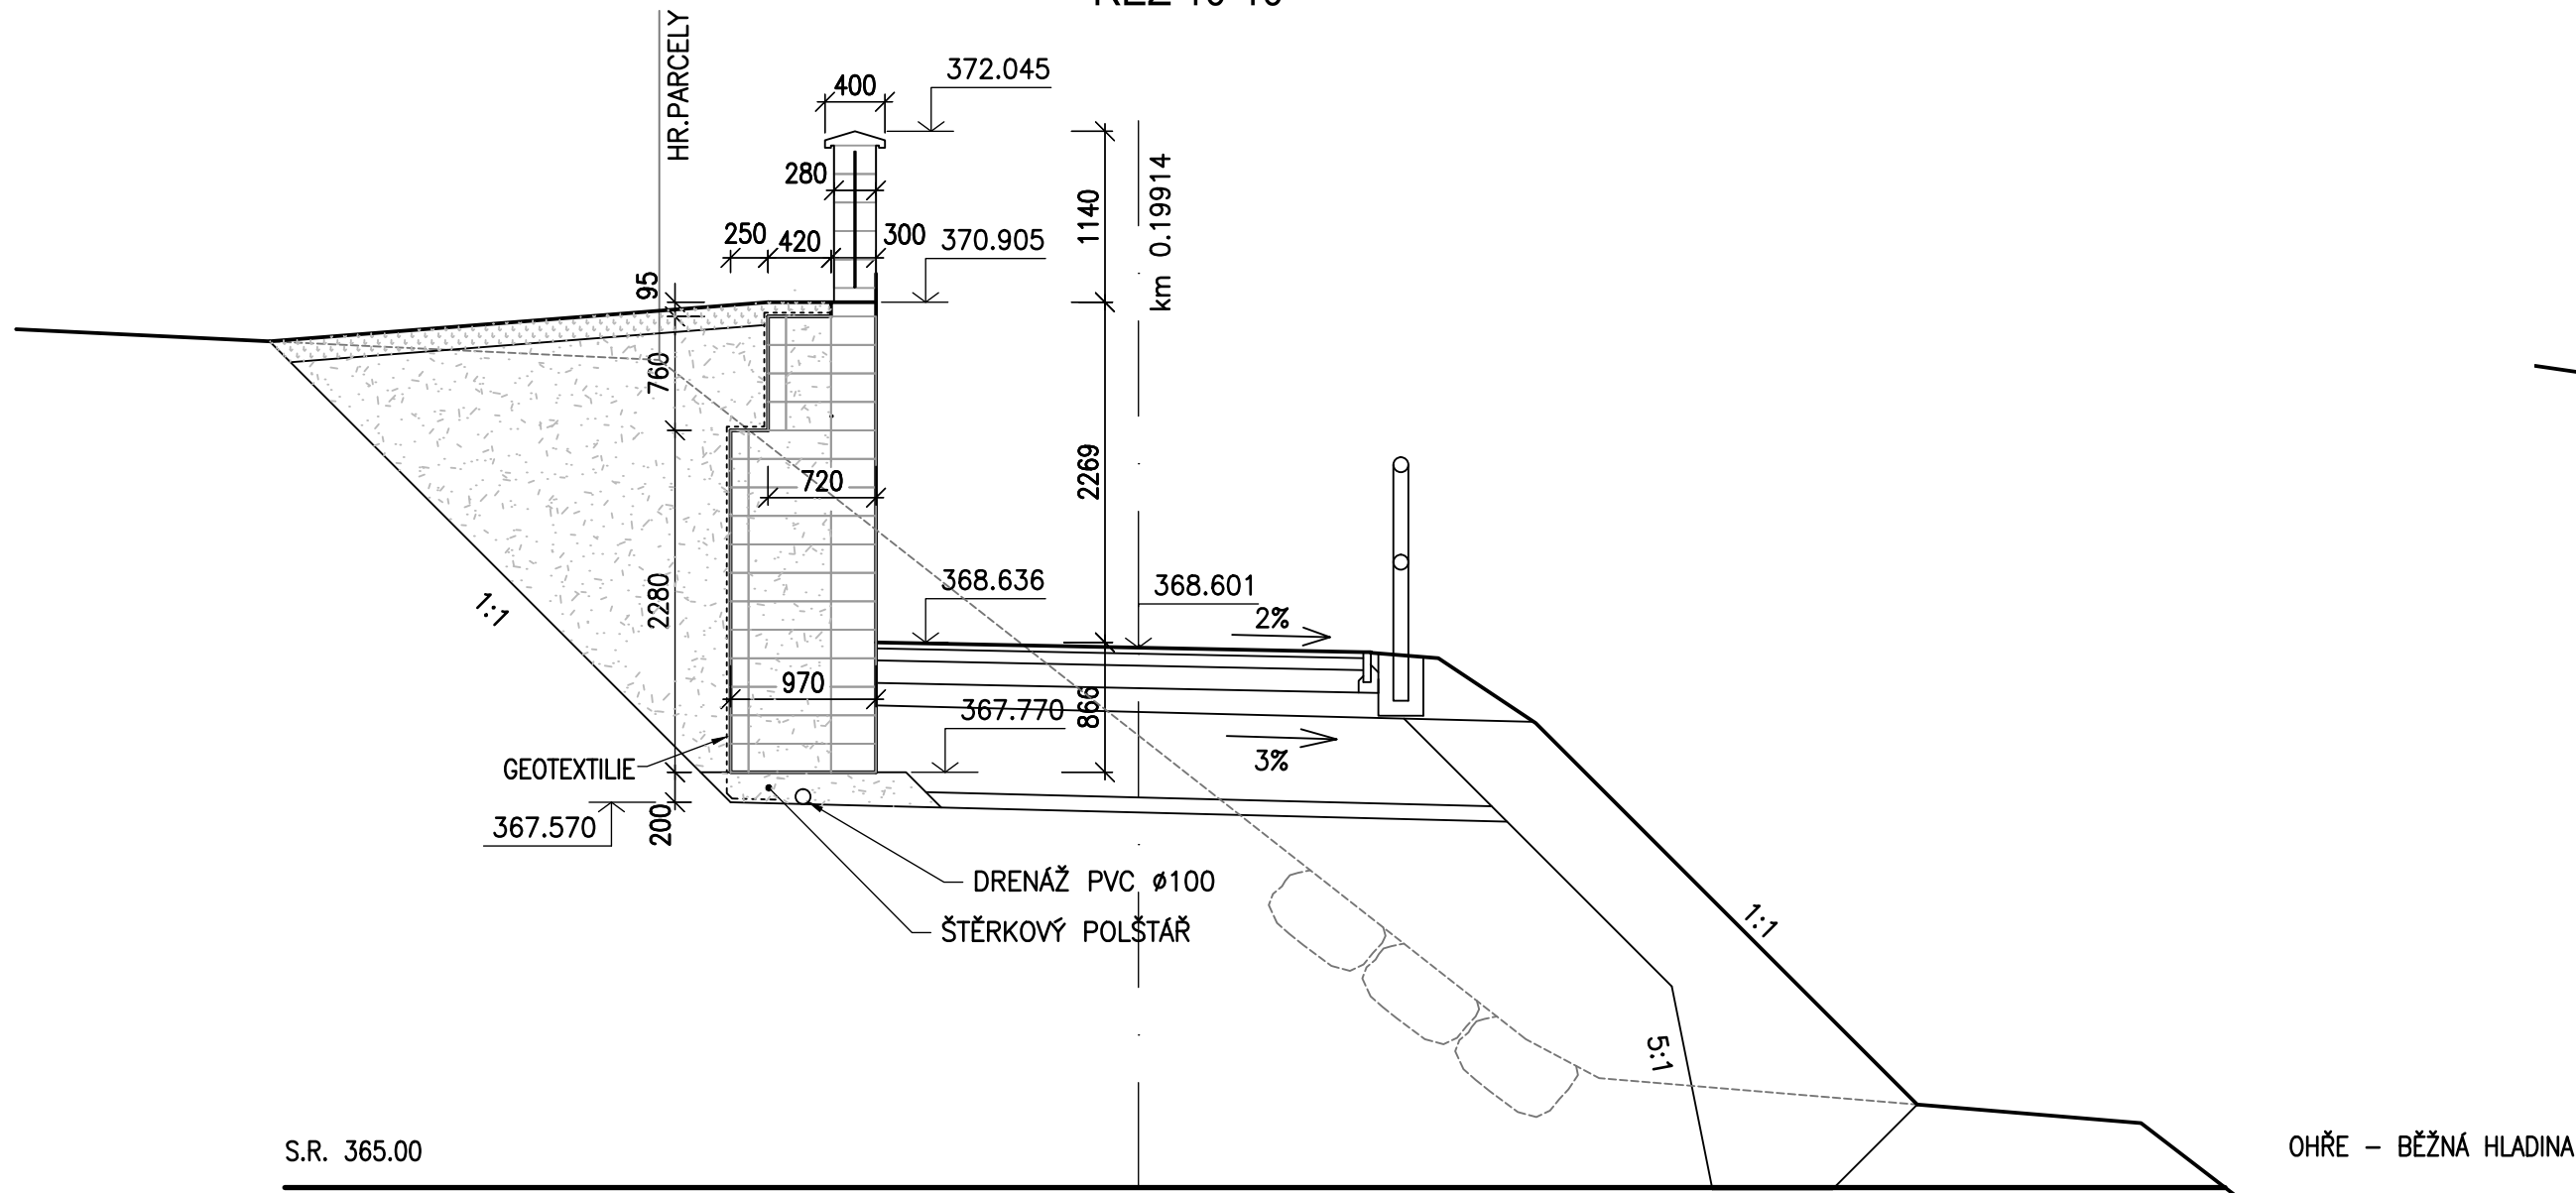


ŘEZ 11-11

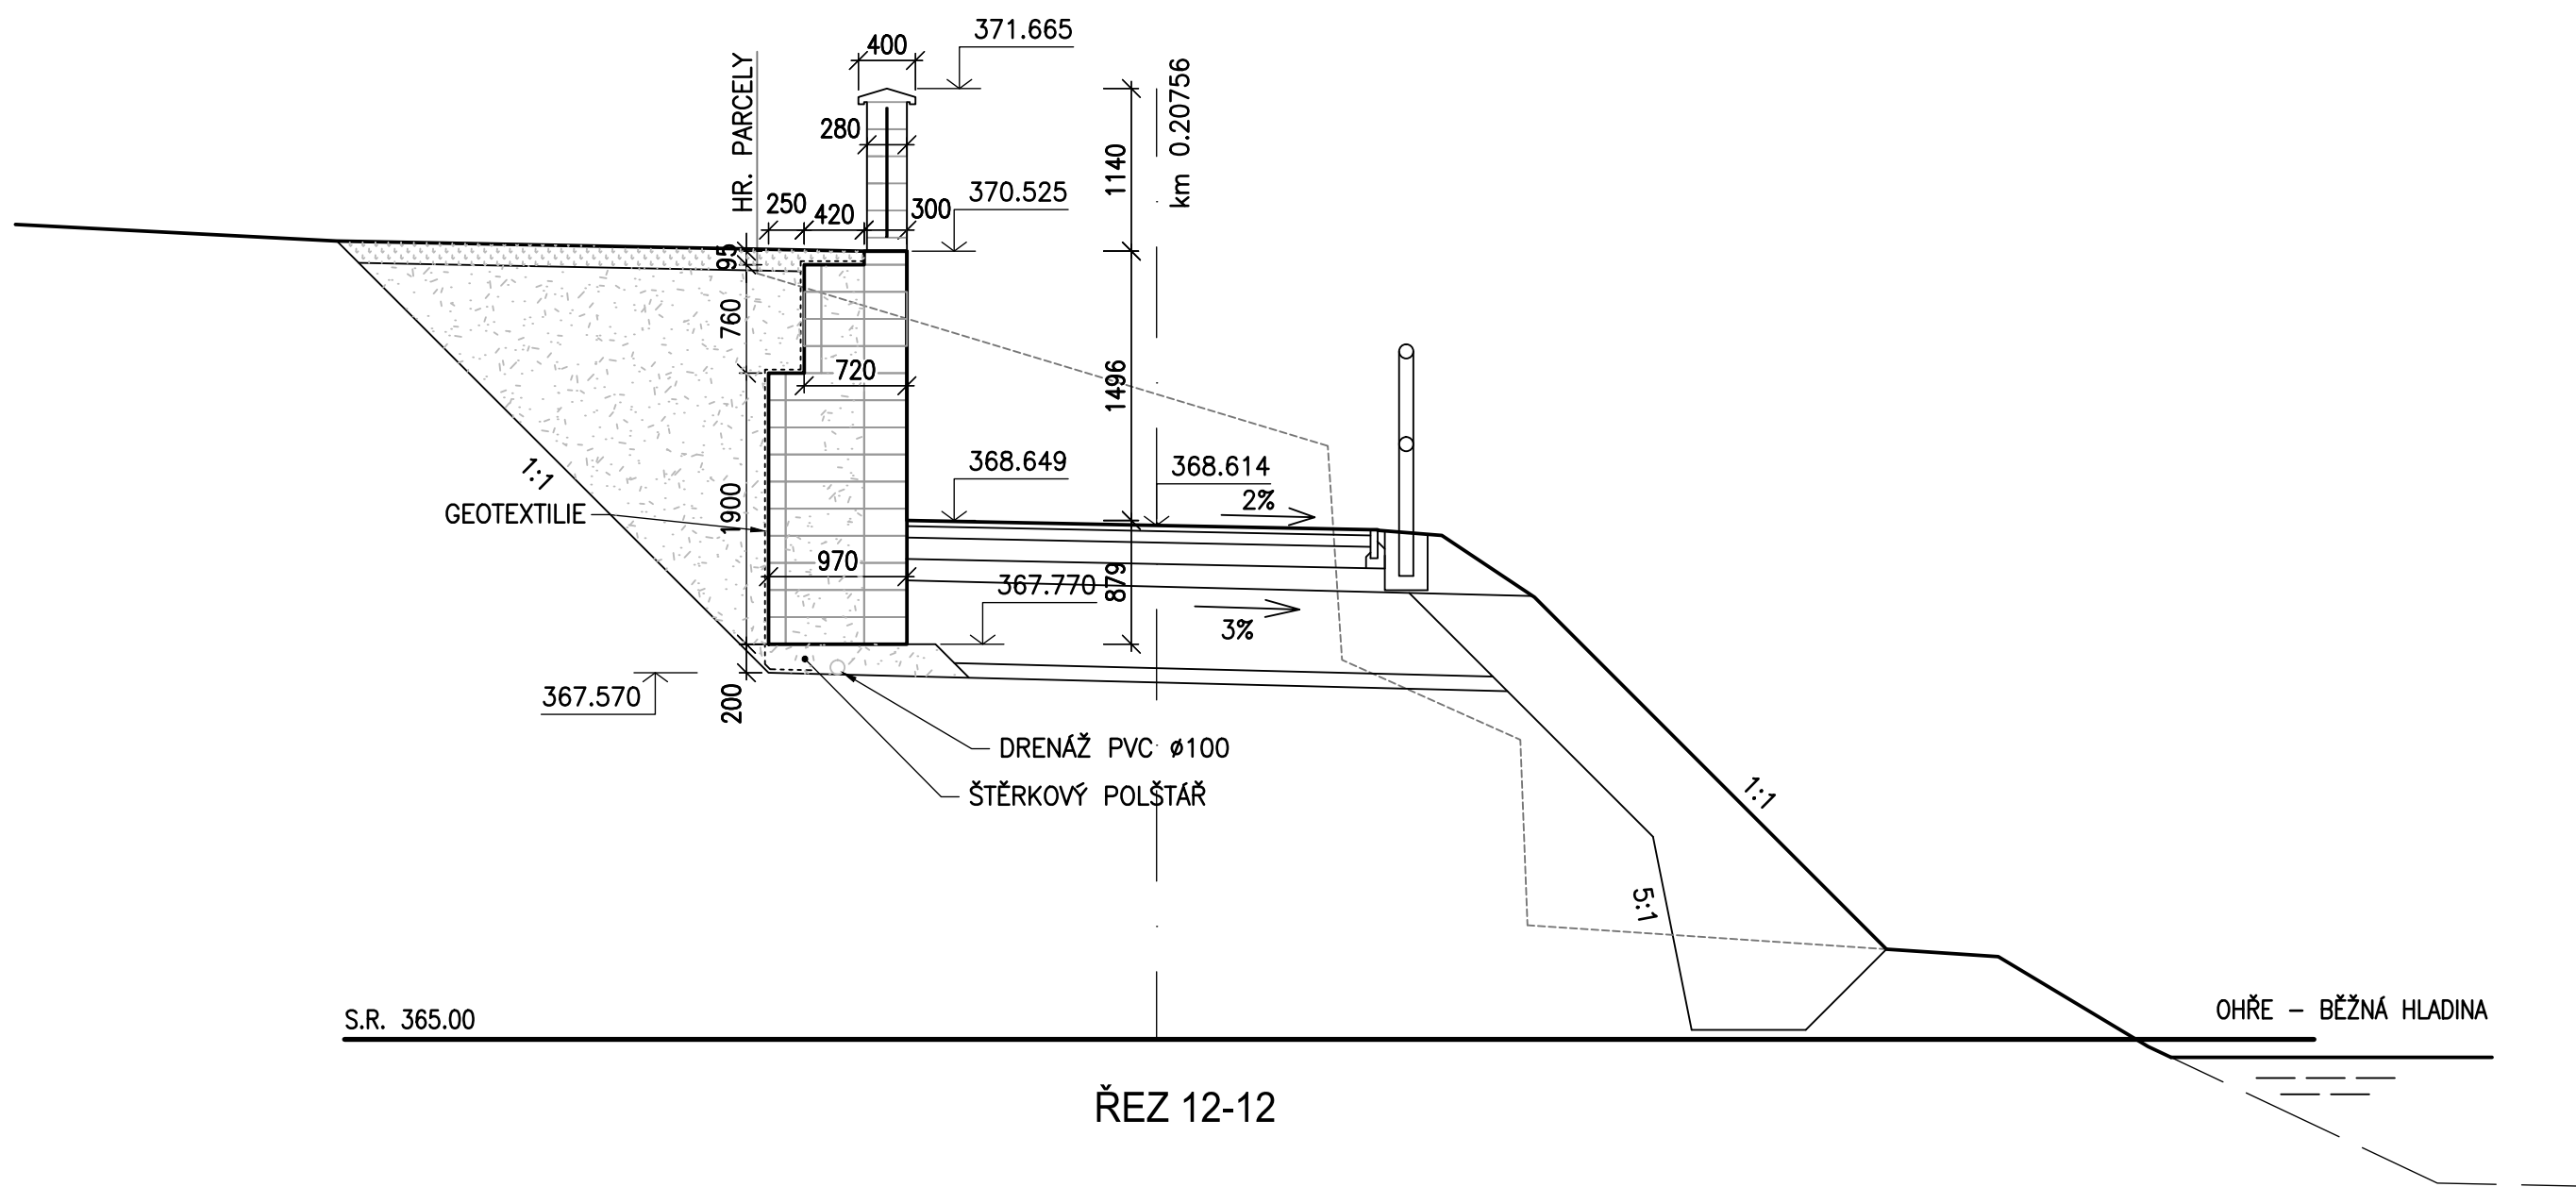


ŘEZ 12-12

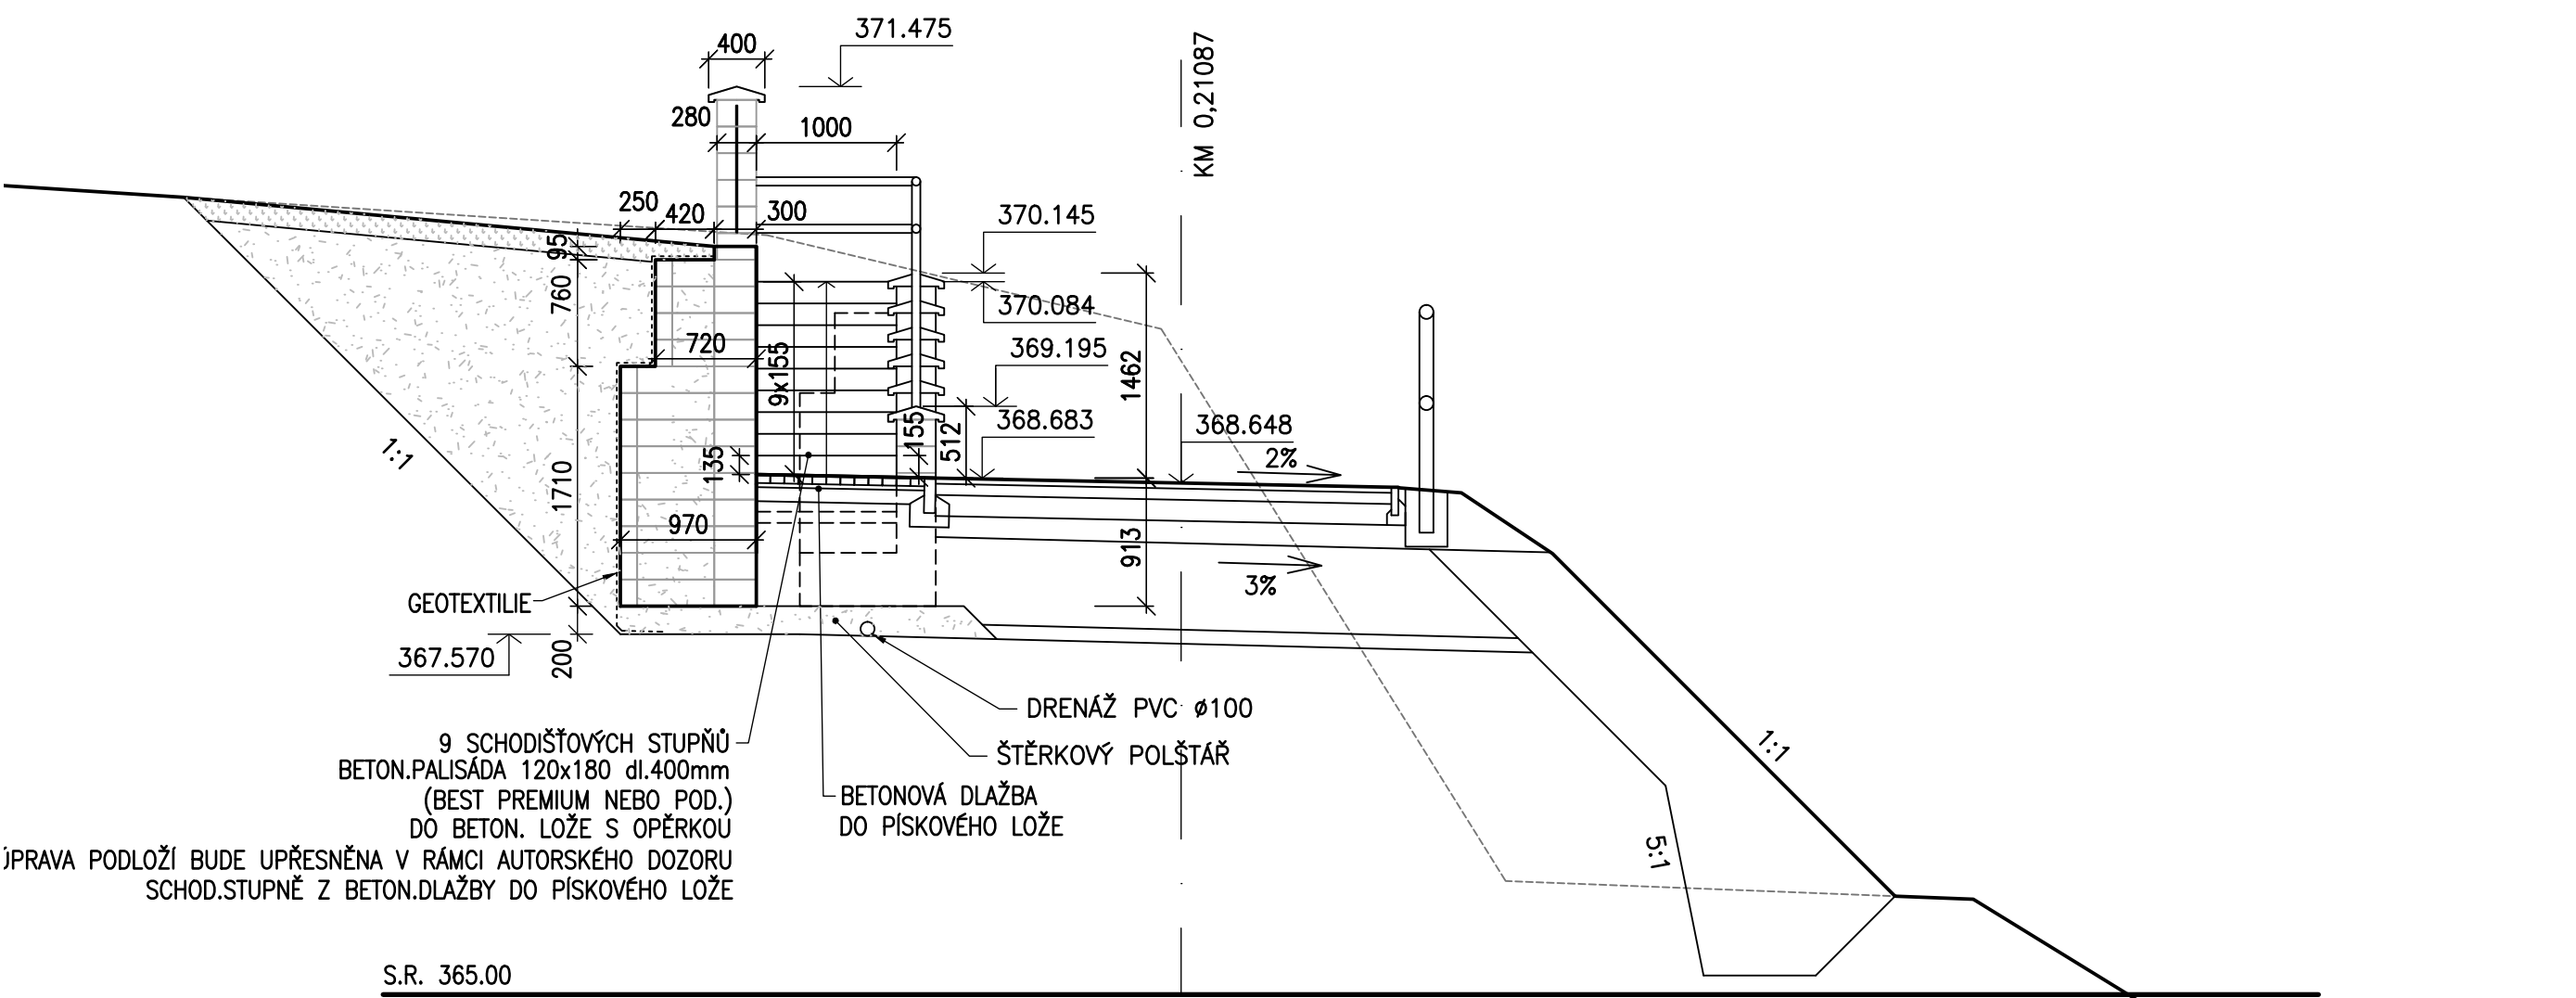


ŘEZ 13-13

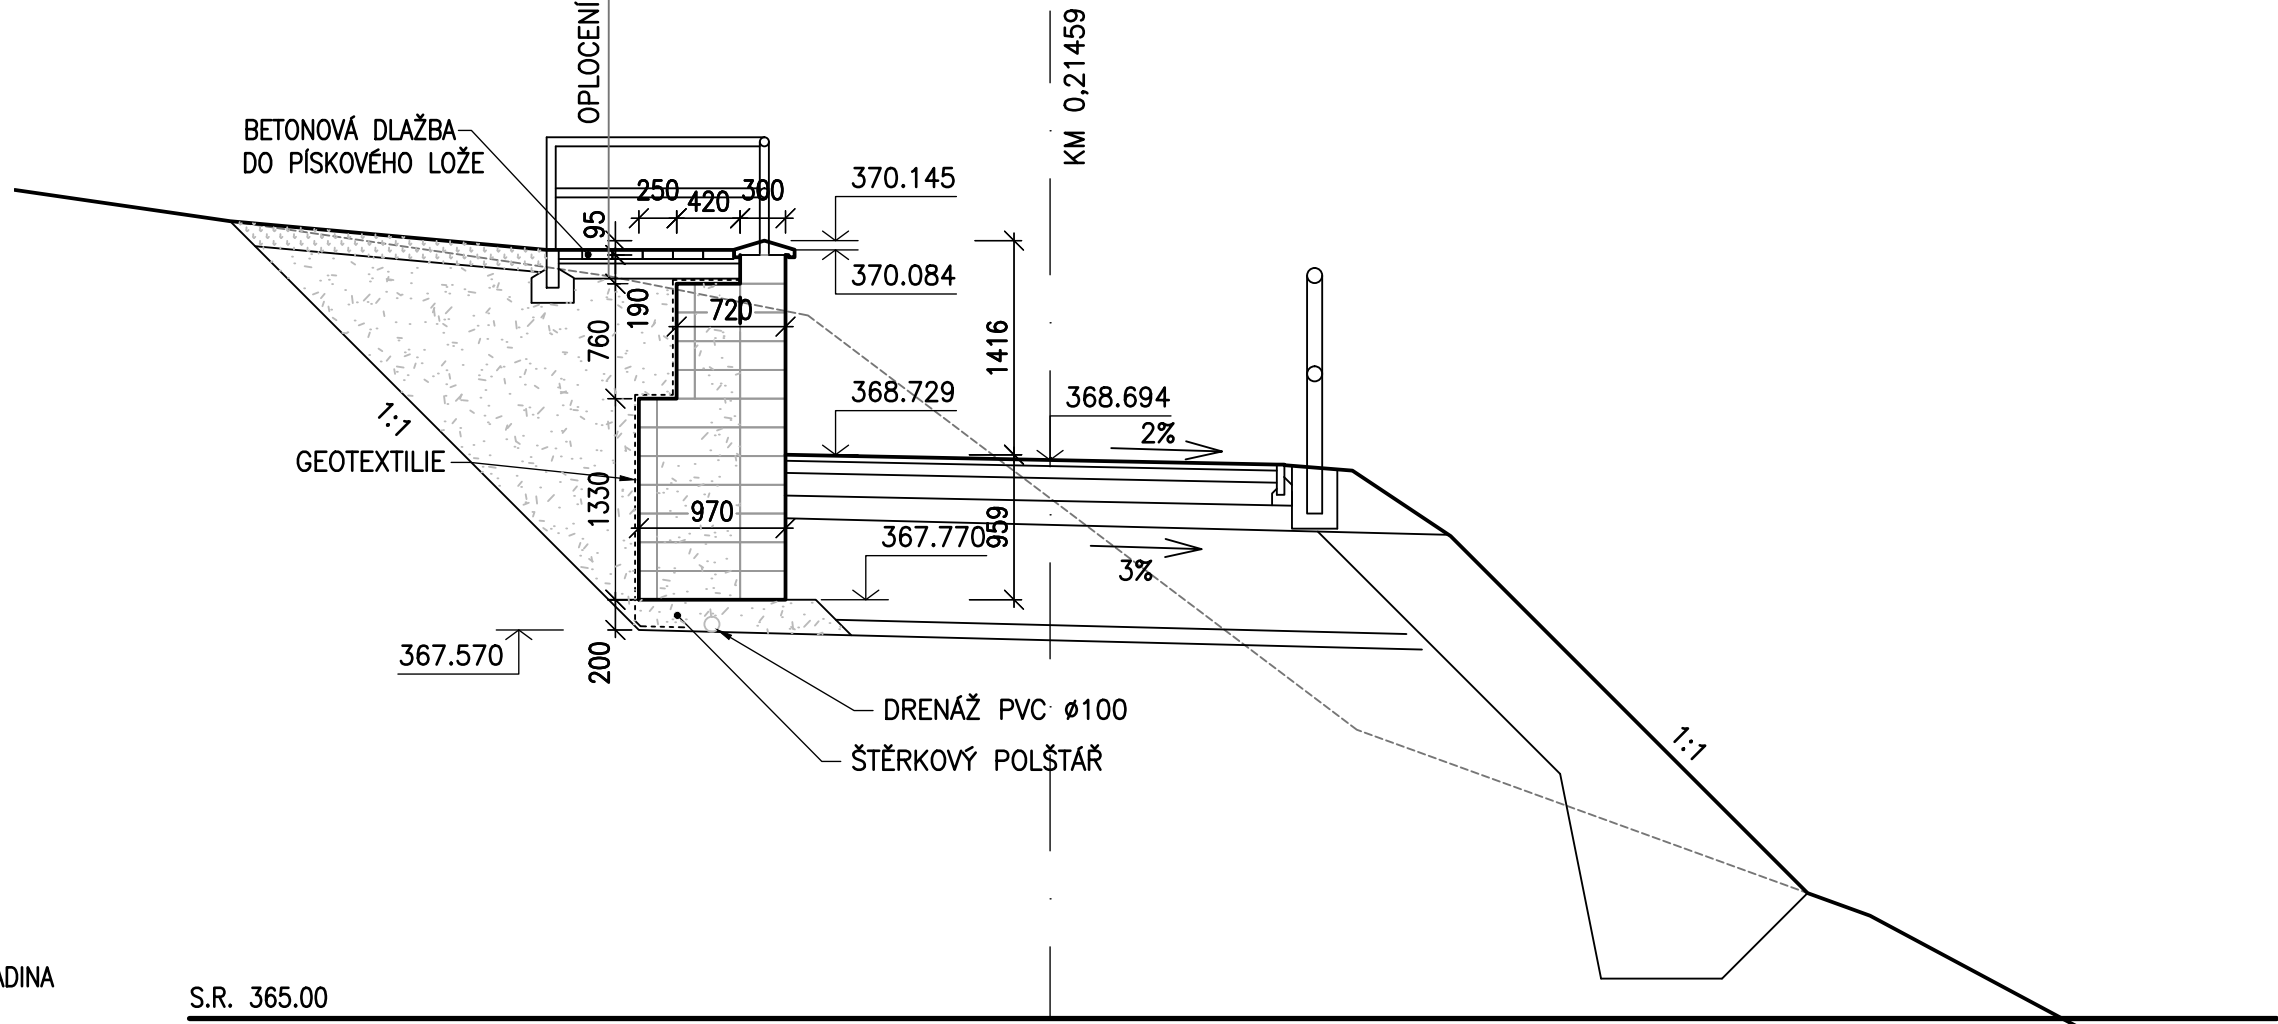

ŘEZ 14-14

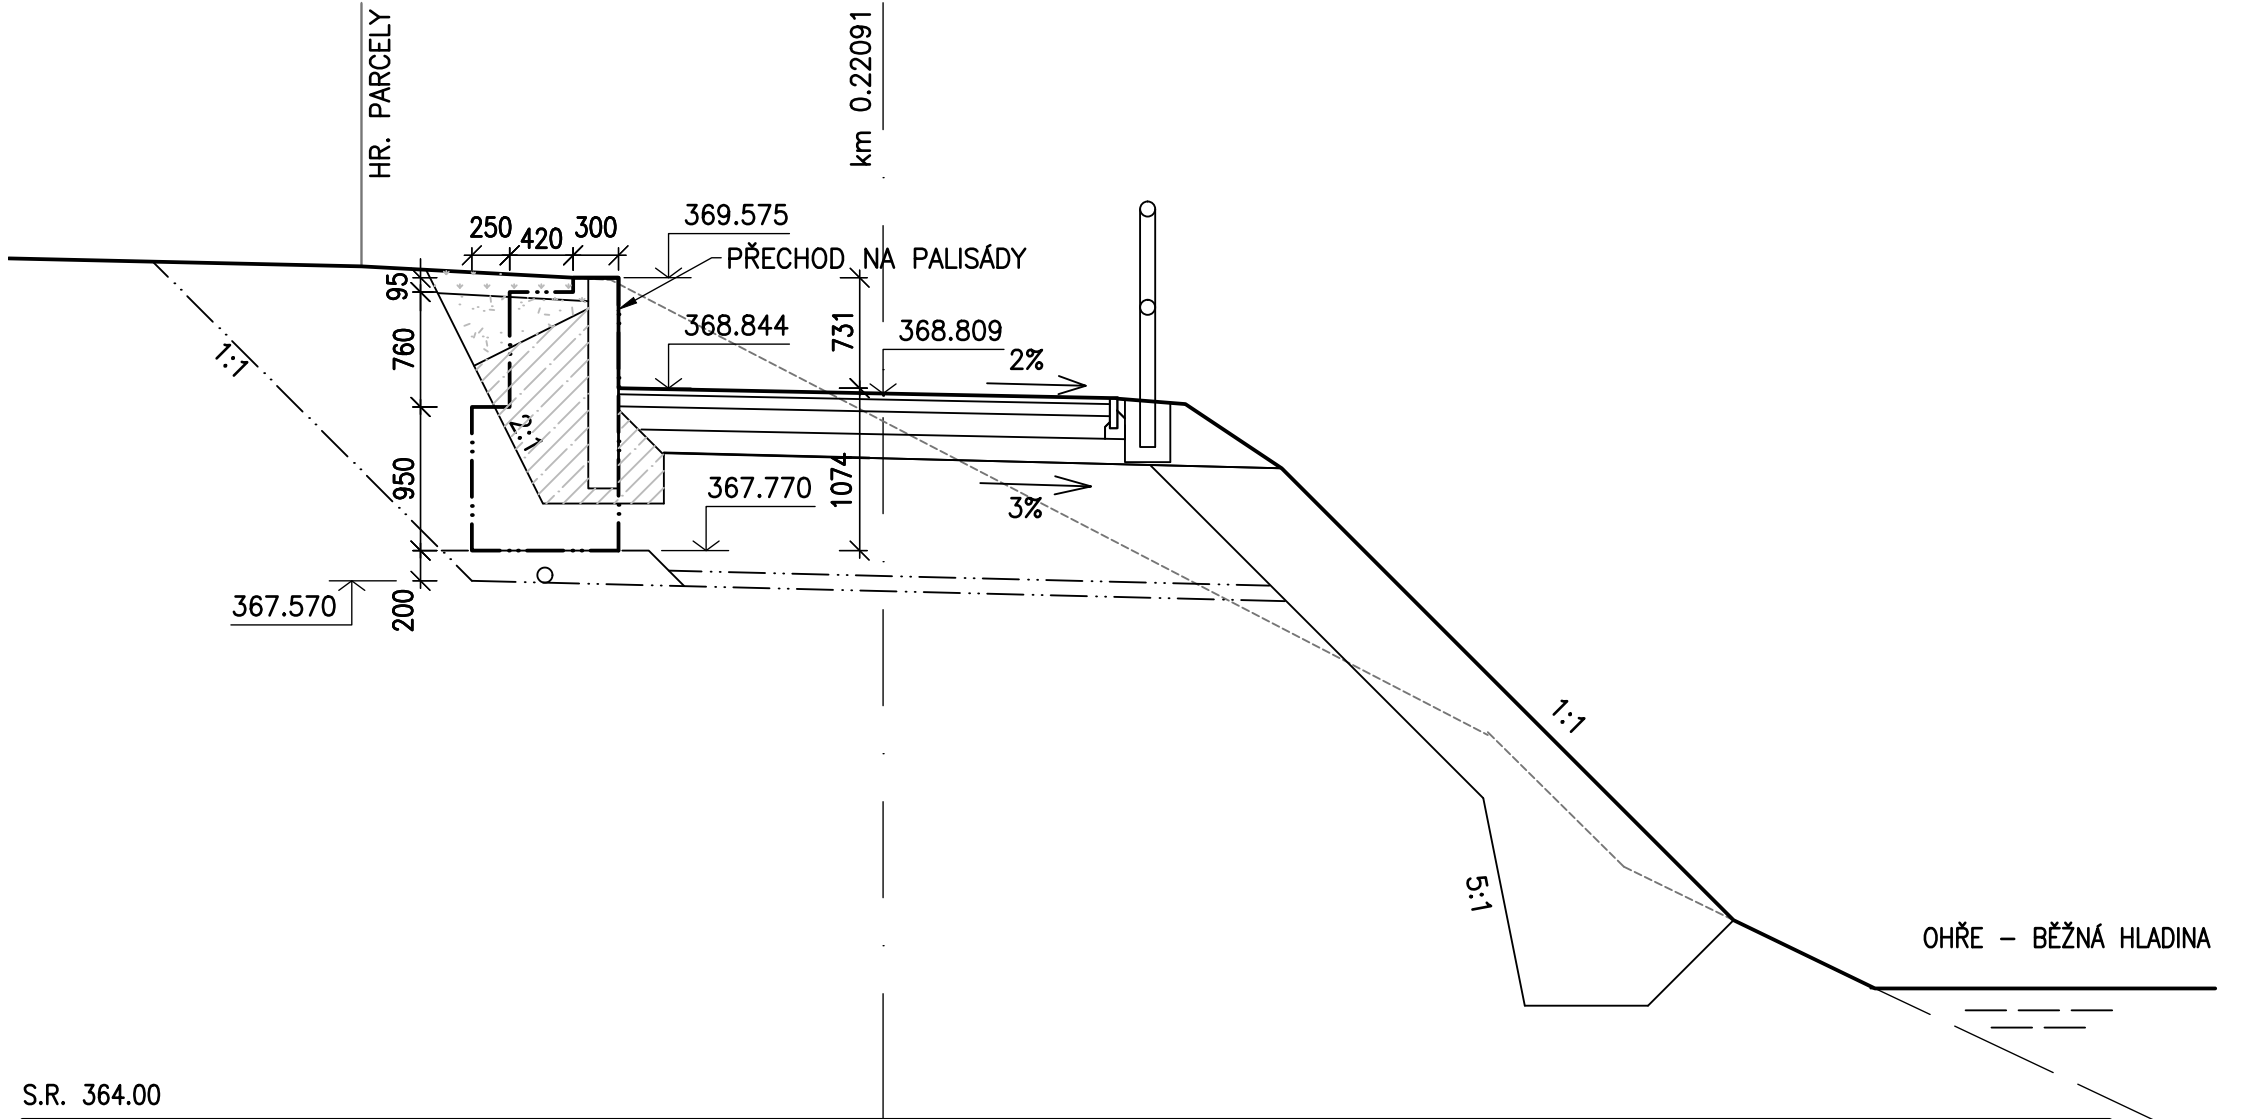


POHLED S1-S1 - VEŘEJNÉ SCHODIŠTĚ

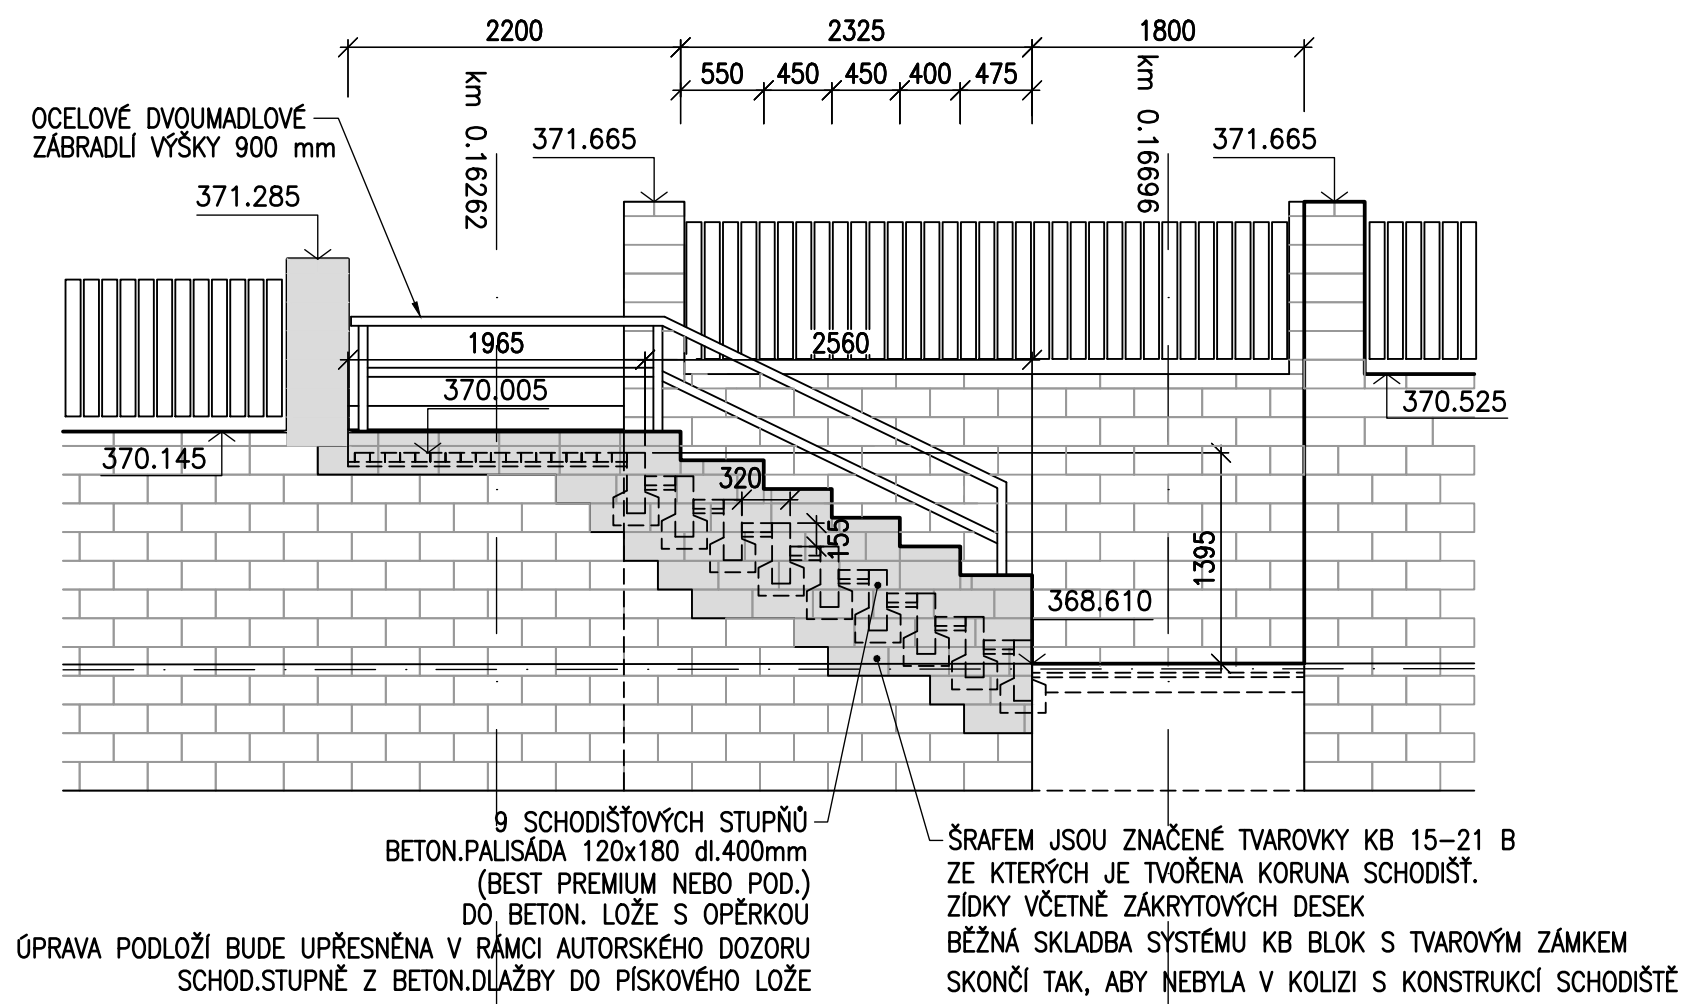


SR 365.0

POHLED S2-S2 - SCHODIŠTĚ

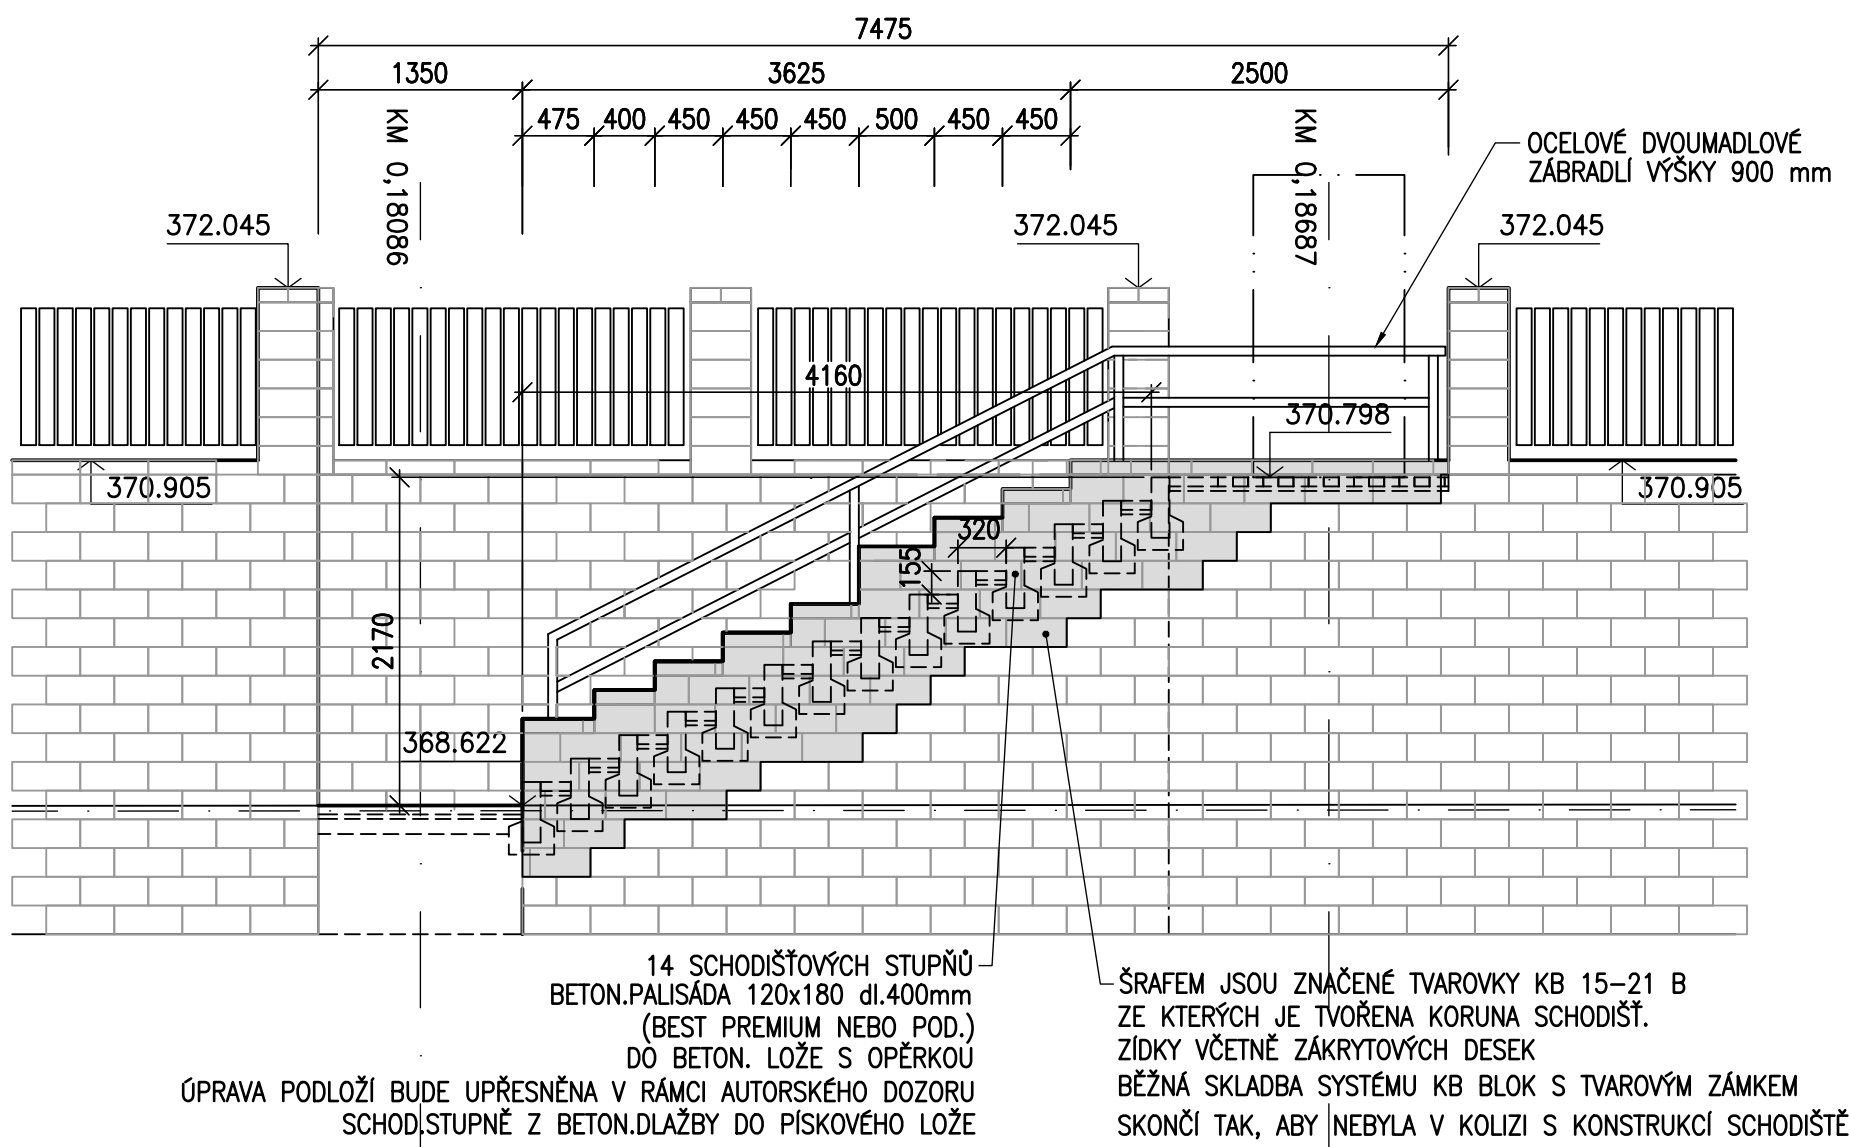

SR 365.0

POHLED S3-S3 - SCHODIŠTĚ

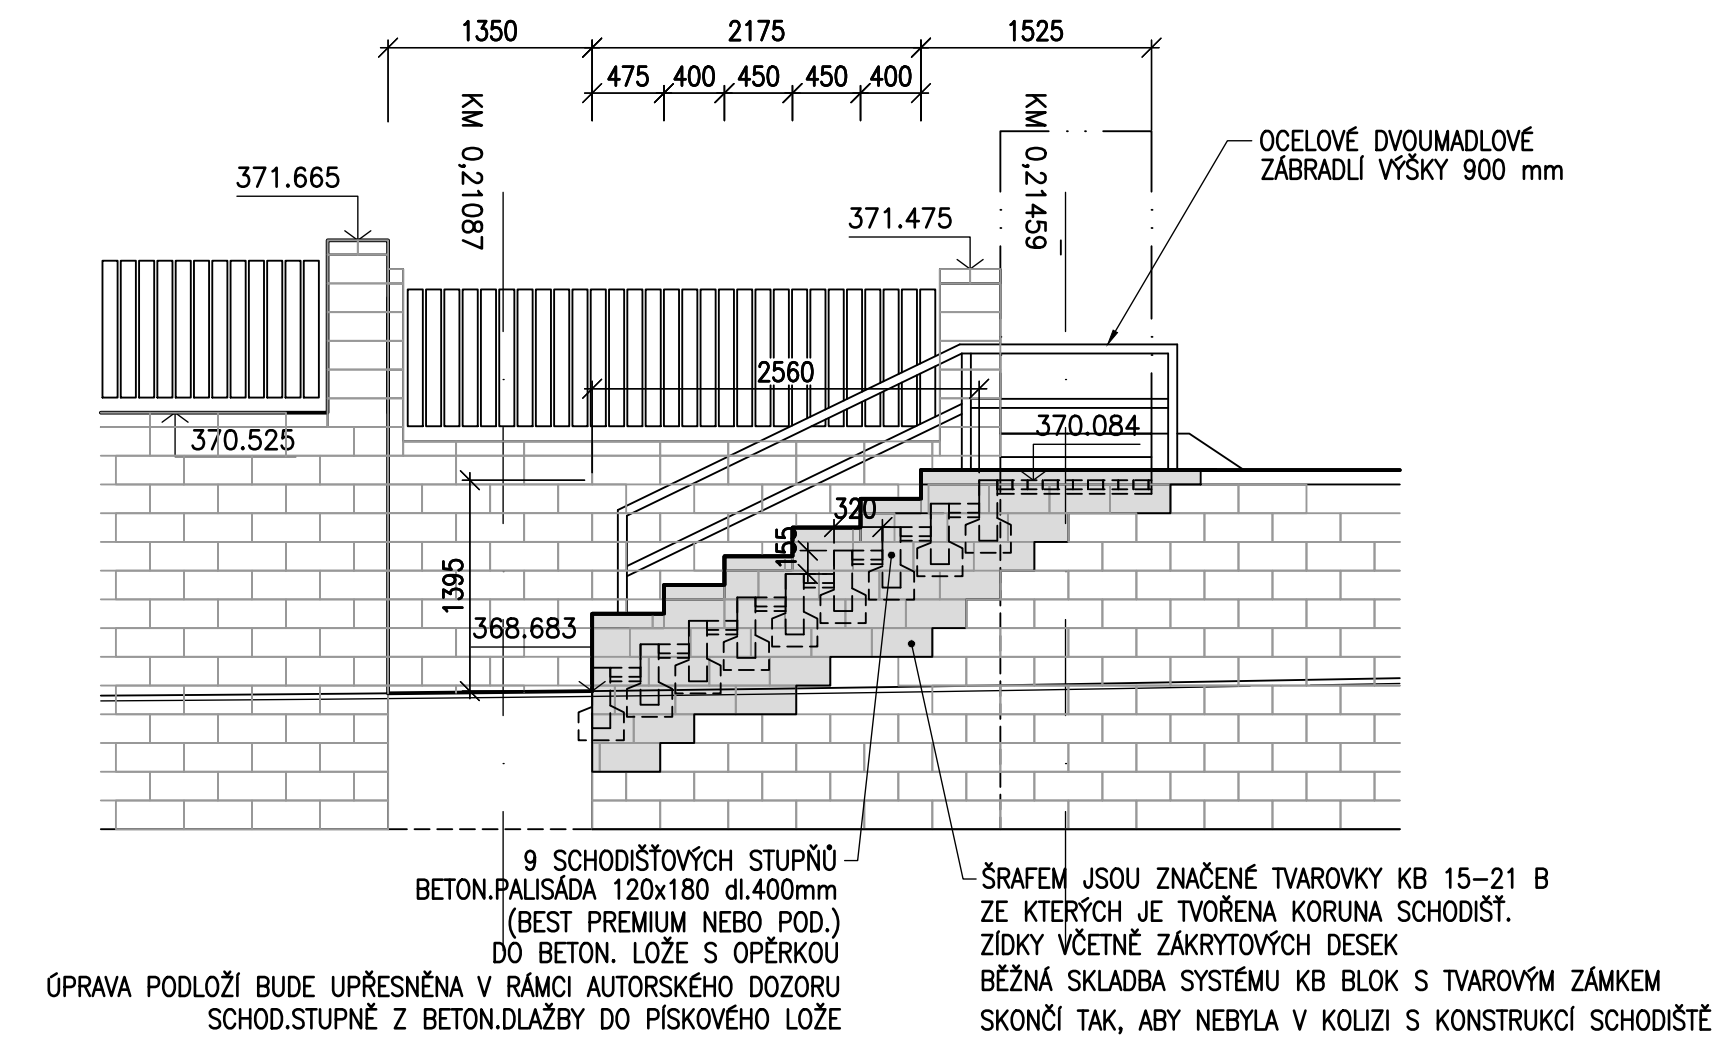

SR 365.0

vypracoval: FILIP HERMAN	zob. projektant: ING.JAN PROCHÁZKA	HPP: ING.JAN PROCHÁZKA	techn. kontrola: ING.JAN PROCHÁZKA	Zhotovitel: PONTIKA s.r.o. ICO 26342689 Sportovní 4 360 09 Karlovy Vary tel. 353 228 240 pontika@pontika.cz
podpis:	podpis:	podpis:	podpis:	
Obec: KARLOVY VARY	Kraj: KARLOVARSKÝ			
Objednatel: KRAJSKÝ ÚŘAD KARLOVARSKÉHO KRAJE				
Zakázka:	2008-29			
Datum:	12/2008			
Formát:	10xA4			
Mřížka:	1:50			
Stupeň PD:	DSP			
Název přílohy:	Souprava:			
CHARAKTERISTICKÉ PŘÍČNÉ ŘEZY - ČÁST 2				4.2