




ODTOK Z LAPAČE SPLAVENIN-3x
1:50

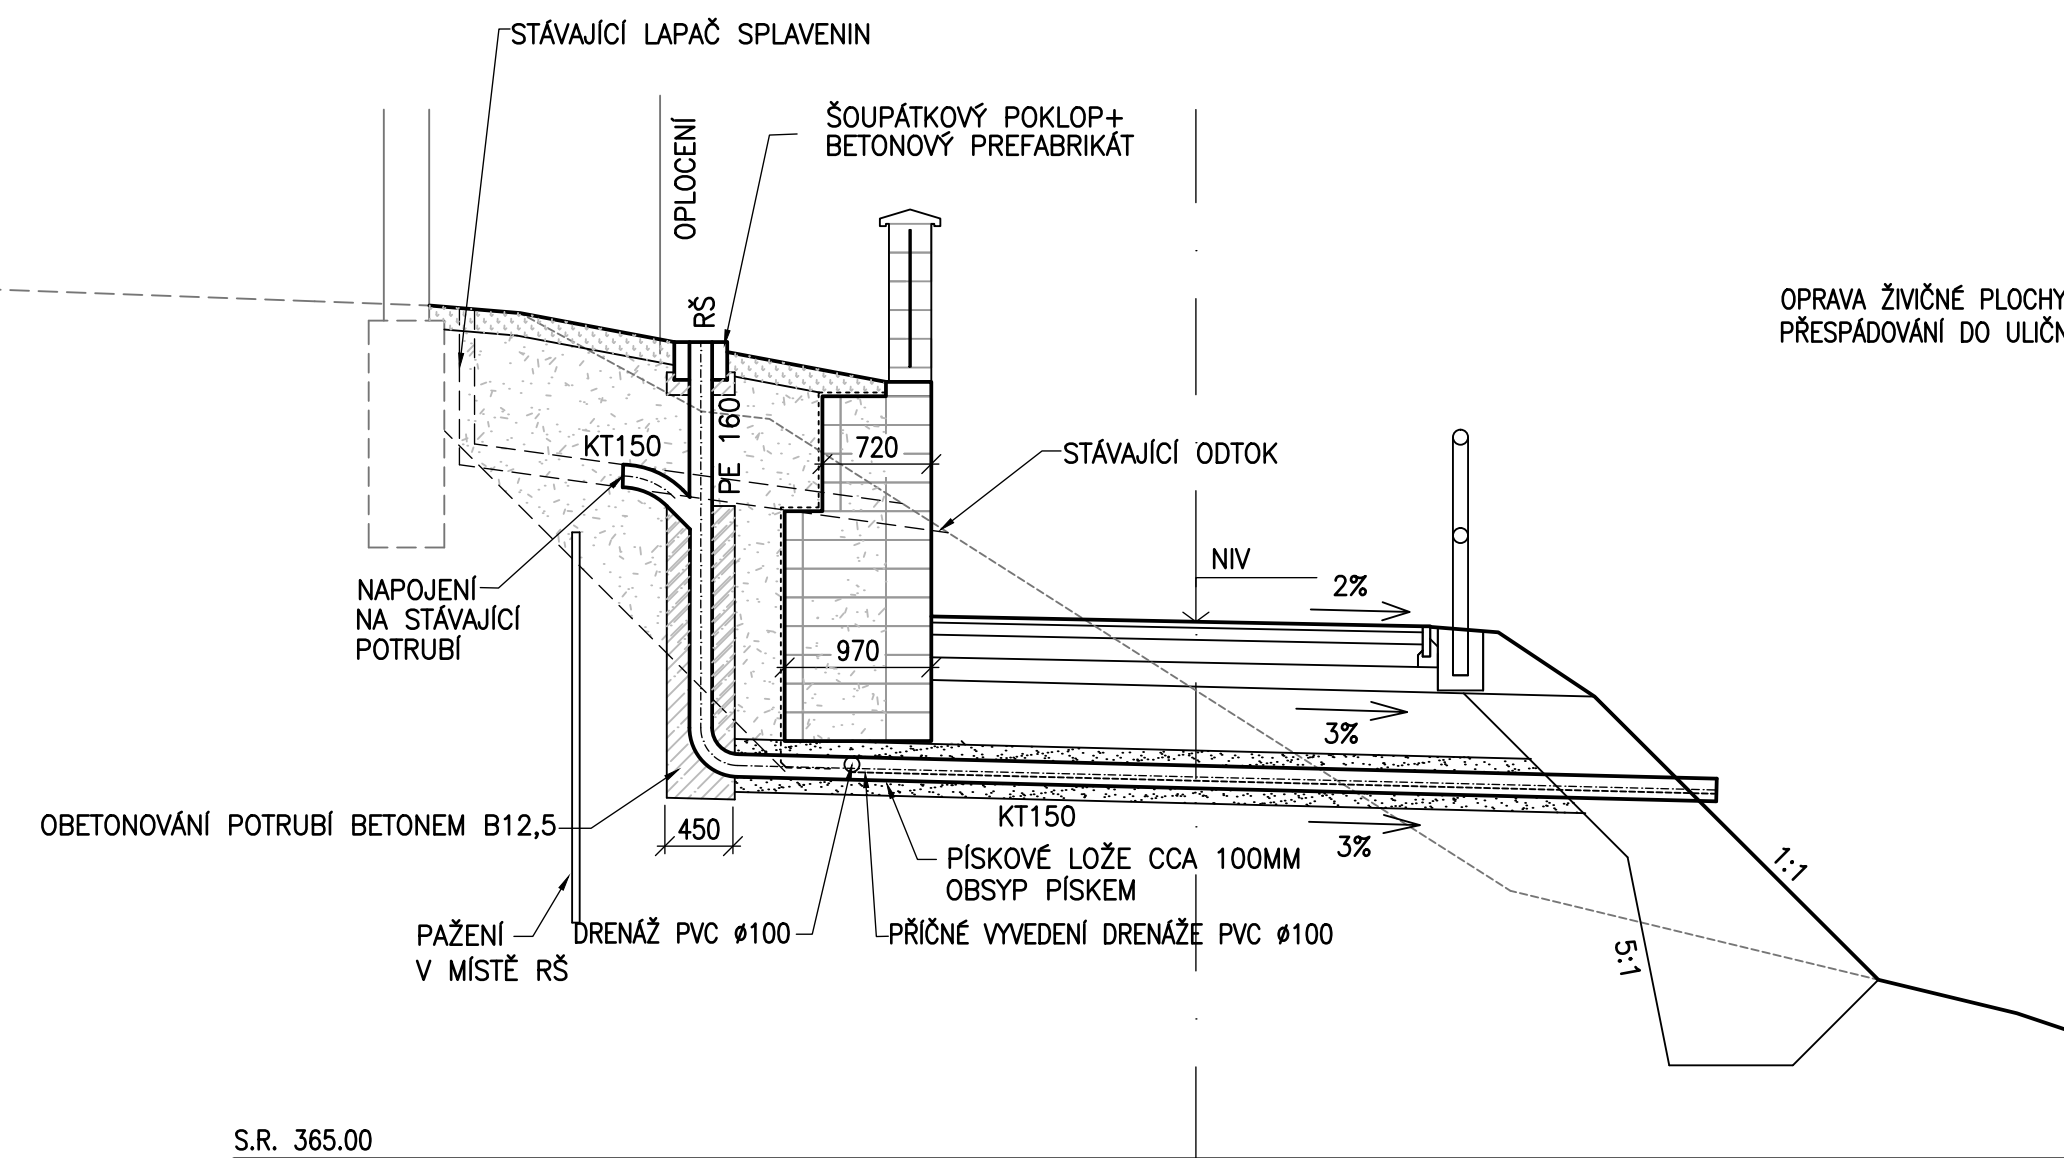

ODTOK Z VPUSTI-1x
1:50

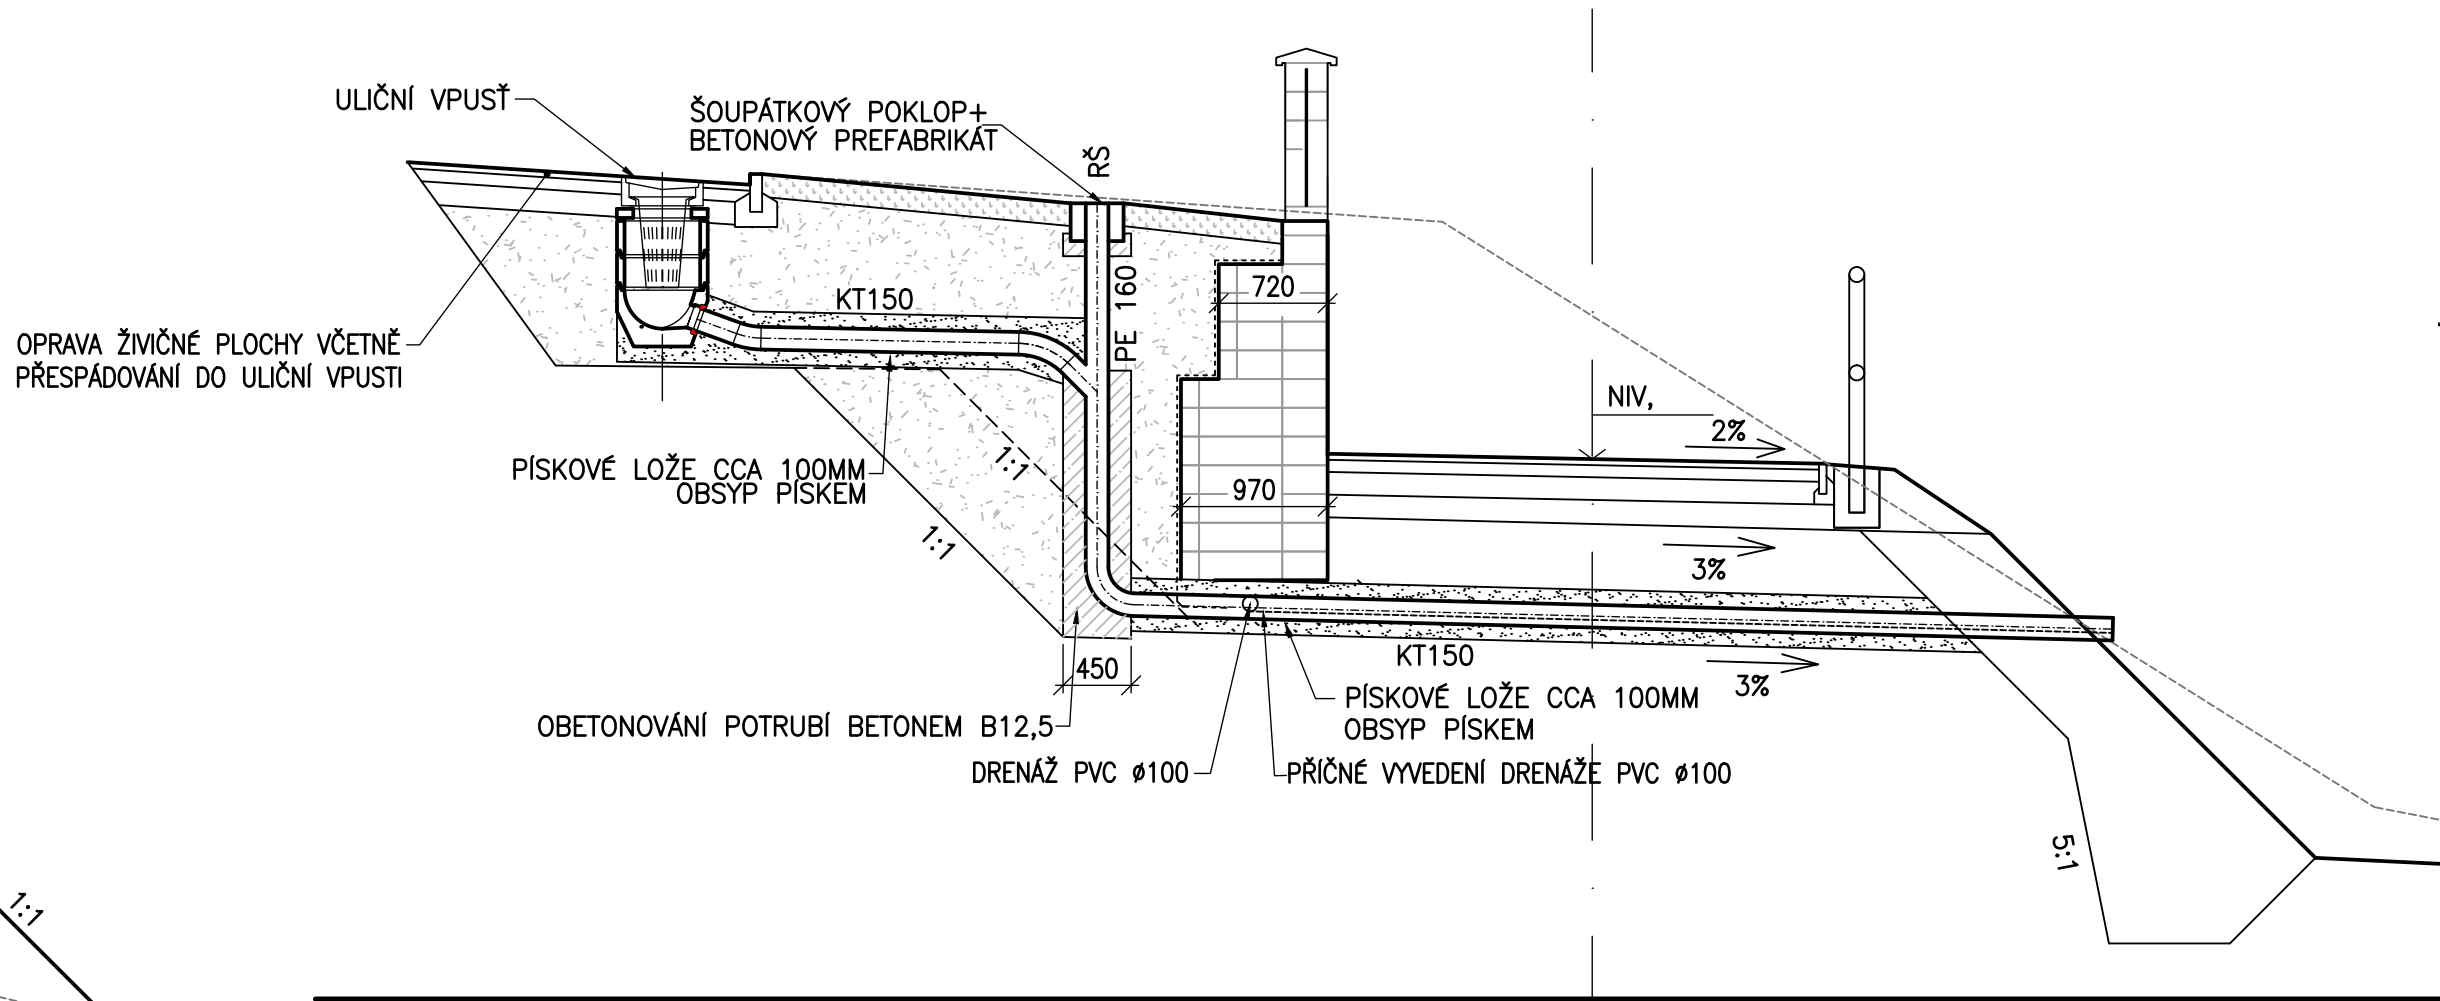

CHRÁNIČKA PRO ČERPACÍ POTRUBÍ-3x
1:50

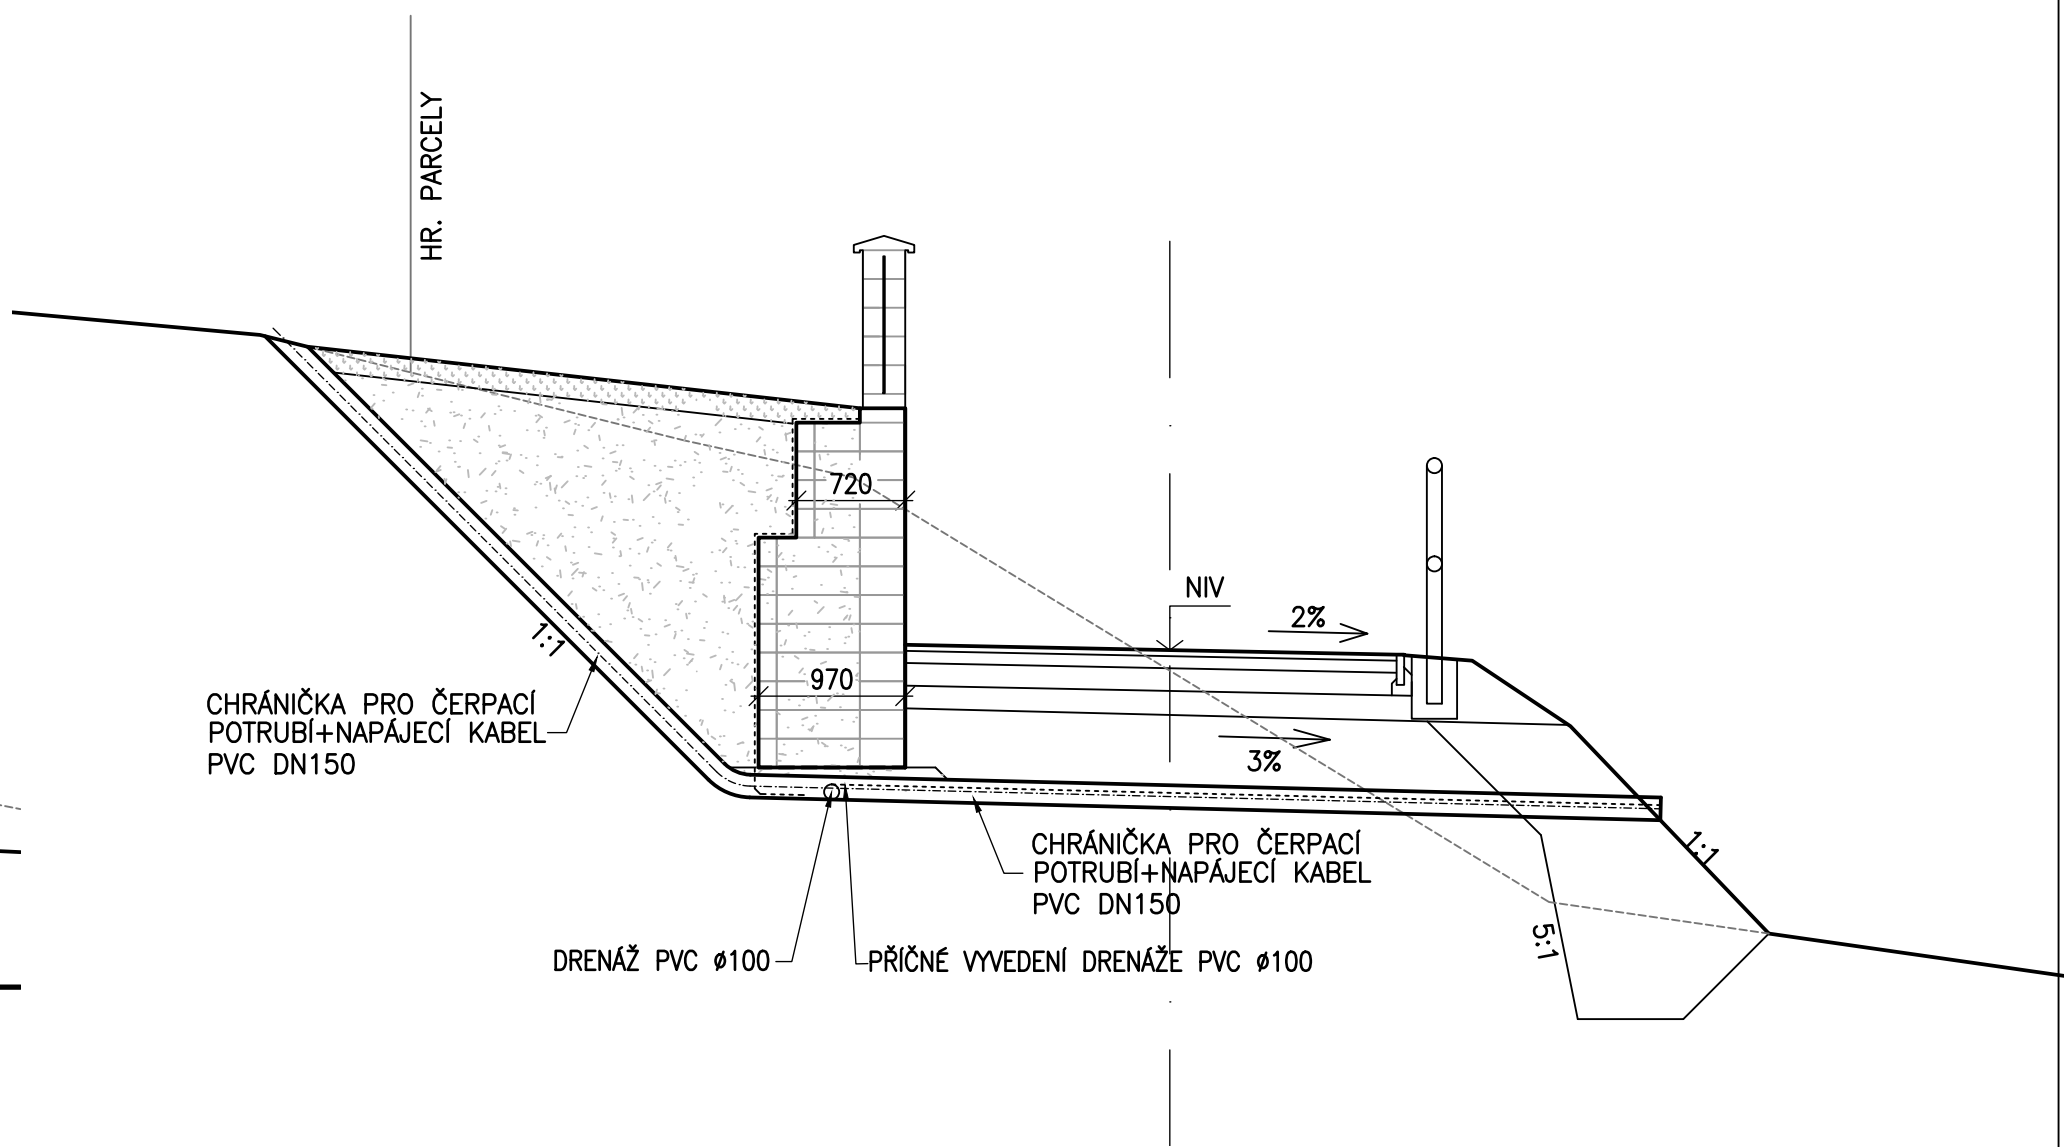

C-203

Vypracoval: ING. MILENA NAVRÁTILOVÁ	Zodp. projektant: ING.JAN PROCHÁZKA	HIP: ING.JAN PROCHÁZKA	Techn. kontrola: ING.JAN PROCHÁZKA	<div>PONTIKA s.r.o. IČO 26342669 Sportovní 4 360 09 Karlovy Vary tel. 353 228 240 pontika@pontika.cz</div>
podpis:	podpis:	podpis:	podpis:	
Obec: KARLOVY VARY	Kraj: KARLOVARSKÝ			
Objednatel: KRAJSKÝ ÚŘAD KARLOVARSKÉHO KRAJE				
Zakázka: CYKLOSTEZKA OHŘE : DALOVICE - ŠEMNICE I.část LÁVKA DRAHOVICE - CHATOVÁ OSADA VŠEBOROVICE SO 203 ZÁRUBNÍ ZEĎ V KM 0,118 54 - KM 0,220 91				Č. zakázky: 2008 – 29
				Datum: 12/2008
				Formát: 4x4
				Měřítko: 1:50
				Stupeň PD: DSP
				Číslo přílohy: Souprava:
Název přílohy: TRUBNÍ VEDENÍ				5