PŮDORYS 4.NP - stavební úpravy

měř. 1 : 50

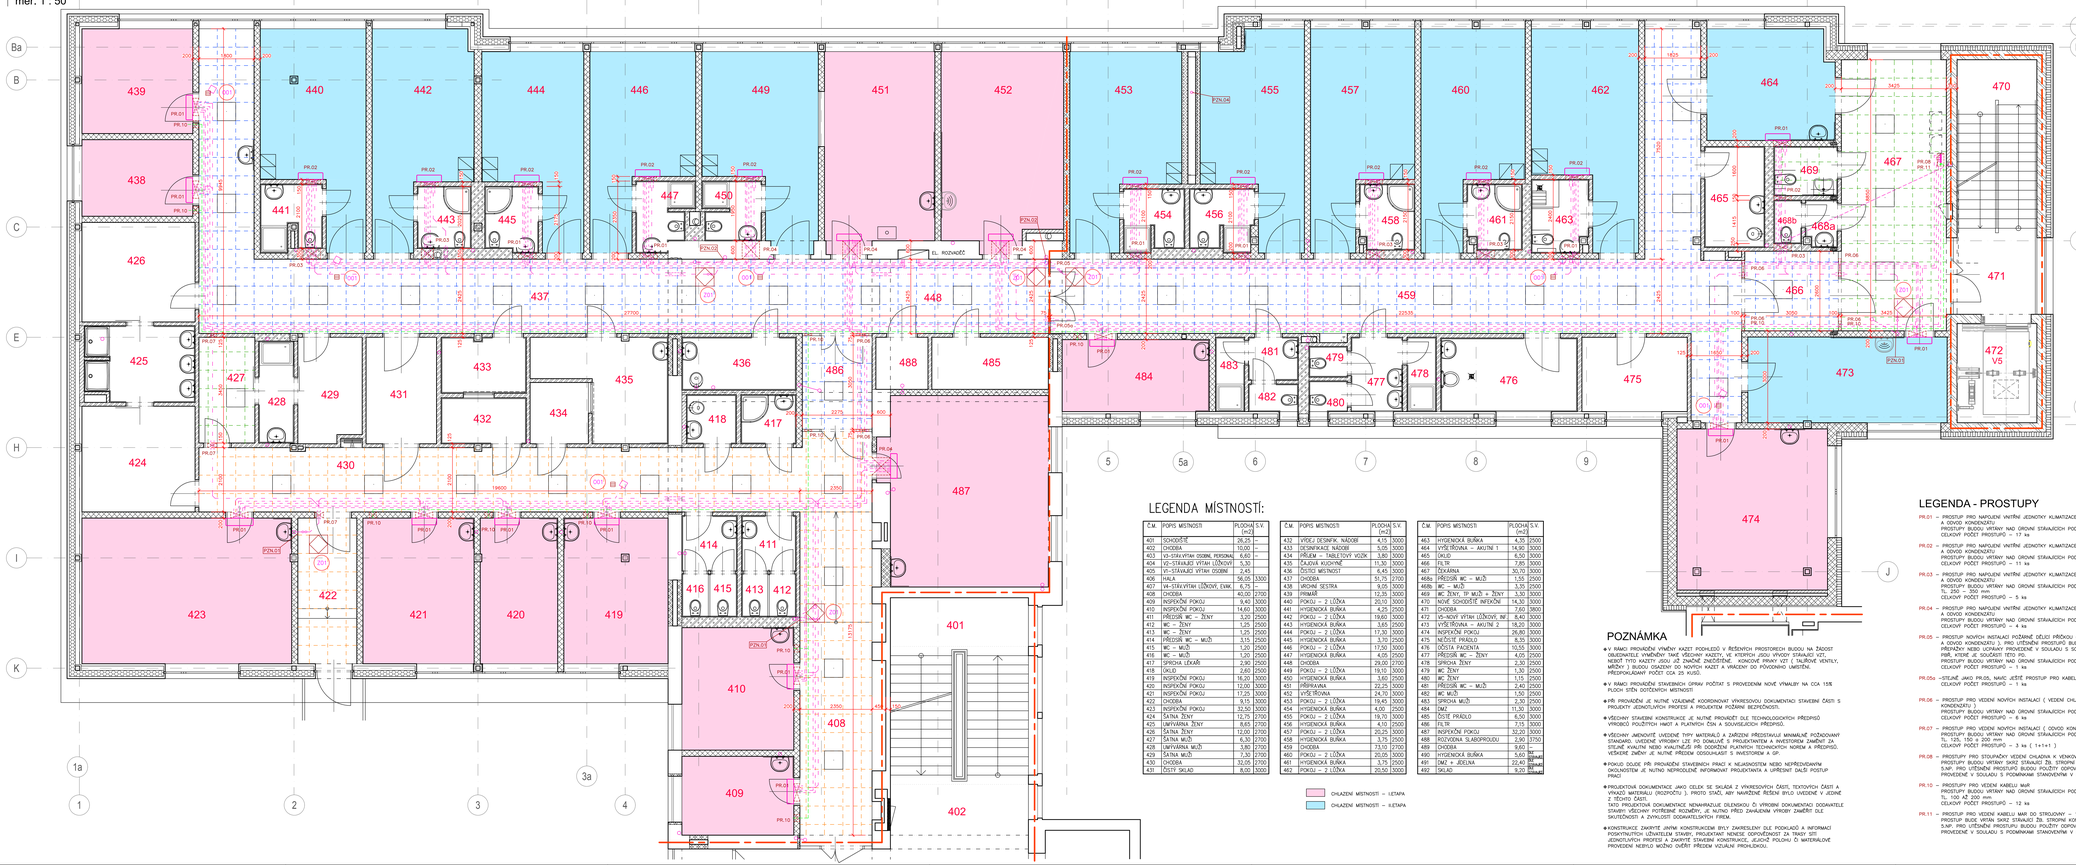

LEGENDA MÍSTNOSTÍ:

Č.M.	POPIS MÍSTNOSTI	PLOCHA [m2]	S.V.
401	SCHODIŠTĚ	26,25	-
402	CHODBA	10,00	-
403	VS-STÁVAJÍCÍ OSOBNÍ, PERSONÁL	1,00	-
404	VS-STÁVAJÍCÍ VÝTAH LŮŽKOVÝ	5,30	-
405	VS-STÁVAJÍCÍ VÝTAH OSOBNÍ	6,45	-
406	HALA	56,05	3300
407	VÝ-STÁVAJÍCÍ VÝTAH LŮŽKOVÝ, EVAK	6,75	-
408	CHODBA	40,00	2700
409	INSPEKČNÍ POKOJ	9,40	3000
410	INSPEKČNÍ POKOJ	14,60	3000
411	PŘEDSÍŇ WC – ŽENY	3,25	2500
412	WC – ŽENY	1,25	2500
413	WC – ŽENY	1,25	2500
414	PŘEDSÍŇ WC – MUŽI	3,15	2500
415	WC – MUŽI	1,20	2500
416	WC – MUŽI	1,20	2500
417	SPRCHA LÉKAŘI	2,90	2500
418	ÚKLID	2,60	2500
419	INSPEKČNÍ POKOJ	16,20	3000
420	INSPEKČNÍ POKOJ	12,00	3000
421	INSPEKČNÍ POKOJ	17,25	3000
422	CHODBA	9,15	3000
423	INSPEKČNÍ POKOJ	32,50	3000
424	ŠATNA ŽENY	12,75	2700
425	UMÝVÁRNA ŽENY	8,65	2700
426	ŠATNA ŽENY	12,00	2700
427	ŠATNA MUŽI	6,30	2700
428	UMÝVÁRNA MUŽI	3,80	2700
429	ŠATNA MUŽI	7,30	2700
430	CHODBA	32,05	2700
431	ÚSTŘ SKLAD	8,00	3000
432	VÝDEJ DESINFK. NÁDOBÍ	4,15	3000
433	DESINFEKCE NÁDOBÍ	5,05	3000
434	PŘÍJEM – TABLETOVÁNÍ VOZÍK	3,80	3000
435	ČALOVÁ KUCHYNĚ	11,30	3000
436	ÚSTŘ METODIK	8,45	3000
437	CHODBA	51,75	2700
438	VRCHNÍ SESTRA	9,05	3000
439	PRÁDELNA	12,35	3000
440	POKOJ – 2 LŮŽKA	20,10	3000
441	HYGIENICKÁ BUŇKA	4,25	2500
442	POKOJ – 2 LŮŽKA	19,60	3000
443	HYGIENICKÁ BUŇKA	3,65	2500
444	POKOJ – 2 LŮŽKA	17,30	3000
445	HYGIENICKÁ BUŇKA	4,05	2500
446	POKOJ – 2 LŮŽKA	17,50	3000
447	HYGIENICKÁ BUŇKA	4,05	2500
448	CHODBA	29,00	2700
449	POKOJ – 2 LŮŽKA	19,10	3000
450	HYGIENICKÁ BUŇKA	3,60	2500
451	PŘÍPRAVNA	22,25	3000
452	VYŠETŘOVNA	24,70	3000
453	POKOJ – 2 LŮŽKA	19,45	3000
454	HYGIENICKÁ BUŇKA	4,00	2500
455	POKOJ – 2 LŮŽKA	19,70	3000
456	HYGIENICKÁ BUŇKA	4,10	2500
457	POKOJ – 2 LŮŽKA	20,25	3000
458	HYGIENICKÁ BUŇKA	3,75	2500
459	CHODBA	73,10	2700
460	POKOJ – 2 LŮŽKA	20,05	3000
461	HYGIENICKÁ BUŇKA	3,75	2500
462	POKOJ – 2 LŮŽKA	20,50	3000
463	HYGIENICKÁ BUŇKA	4,55	2500
464	VYŠETŘOVNA – AKUTNÍ 1	14,90	3000
465	ÚKLID	6,50	3000
466	FILTR	7,85	3000
467	ČEKÁRNA	35,70	3000
468a	PŘEDSÍŇ WC – MUŽI	1,55	2500
468b	WC – MUŽI	3,35	2500
469	WC ŽENY, TP MUŽI + ŽENY	3,30	3000
470	NOVÉ SOND.ODTĚ.INFEKČNÍ	14,30	3000
471	CHODBA	7,60	3800
472	VS-NOVÝ VÝTAH LŮŽKOVÝ, BV, EVAK	6,40	3000
473	VYŠETŘOVNA – AKUTNÍ 2	18,20	3000
474	INSPEKČNÍ POKOJ	26,80	3000
475	NEODLIT PRÁDLO	8,25	3000
476	ÚDSTA PLACENTA	10,55	3000
477	PŘEDSÍŇ WC – ŽENY	4,05	2500
478	SPRCHA ŽENY	2,30	2500
479	WC ŽENY	1,30	2500
480	WC ŽENY	1,15	2500
481	PŘEDSÍŇ WC – MUŽI	2,40	2500
482	WC MUŽI	1,50	2500
483	SPRCHA MUŽI	2,30	2500
484	DM2	11,30	3000
485	ÚSTŘ PRÁDLO	6,50	3000
486	FILTR	7,15	3000
487	INSPEKČNÍ POKOJ	32,20	3000
488	ROZVODNA SLABOPROUDU	2,90	1750
489	CHODBA	9,60	-
490	HYGIENICKÁ BUŇKA	5,60	2500
491	DM2 + JÍDELNA	22,40	3000
492	SKLAD	9,20	3000

CHLAZENÍ MÍSTNOSTÍ – LETAPA

CHLAZENÍ MÍSTNOSTÍ – R.ETAPA

POZNÁMKA

- V RÁMCI PROVÁDĚNÍ VÝMĚNY KAZET PODHLEDŮ V ŘEŠENÝCH PROSTORECH BUDOU NA ZÁKOST OBJEDNATELE VYMĚNĚNY TAKÉ VY. SVĚTLOVÝ KRYCÍ PRVEK VČETNĚ VÝZTUŽNÉHO RÁMU. NEBOŤ TYTO KAZETY JSOU JIŽ ZNAČNĚ ZNEČIŠTĚNÉ. KONKRÉTNÍ PRVKY VČ. TALÍŘOVÉ VENTILY, VÝŠKOVÉ ZMĚNY JE NUTNÉ PŘEDEM ZOHLEDNIT. KAŽDÝ A VENKOVSKÝ DO POVODNÍMU UMÍSTĚNÍ, PŘEDPOKLADANÝ POČET CCA 25 KUSŮ.
- V RÁMCI PROVÁDĚNÍ STAVEBNÍCH OPRAV POČÍTAT S PROVEDENÍM NOVÉ VYMALBY NA CCA 15% PLOCH STĚN OSTATNÍCH MÍSTNOSTÍ
- PŘI PROVÁDĚNÍ JE NUTNÉ VZÁJEMNÉ KOORDINOVAT VÝKRESOVOU DOKUMENTACI STAVEBNÍ ČÁSTI S PROJEKTY JEDNOTLIVÝCH PROFESÍ A PROJEKTEM POŽÁRNĚ BEZPEČNOSTI.
- VŠECHNY STAVEBNÍ KONSTRUKCE JE NUTNÉ PROVÁDĚT DLE TECHNOLOGICKÝCH PŘEDPISŮ VÝROBCŮ POUŽITÝCH HMOT A PLATNÝCH ČSN A SOUVISEJÍCÍCH PŘEDPISŮ.
- VŠECHNY JMENOVITĚ UVEDENÉ TYPY MATERIÁLŮ A ZAŘÍZENÍ PŘEDSTAVUJÍ MINIMÁLNÍ POŽADOVANÝ STANDARD, UVEDENÉ VÝROBCE JE PRO DOKLUČIVÉ V PROJEKTANTA A INVESTOROM ZNAMENÁ ZA STEJNÉ KVALITNÍ NEBO KVALITNĚJŠÍ PŘI DODRŽENÍM PLATNÝCH TECHNICKÝCH NOREM A PŘEDPISŮ. VEŠKERÉ ZMĚNY JE NUTNÉ PŘEDEM ODSOUHLASIT S INVESTOREM A DP.
- POKUD DOJDE PŘI PROVÁDĚNÍ STAVEBNÍCH PRACÍ K NEJASNOSTEM NEBO NEPŘEDVÍDATELNÝM OKOLNOSTEM JE NUTNÉ NEPRODLEVNĚ INFORMOVAT PROJEKTANTA A UPŘESNIT DALŠÍ POSTUP PRACÍ
- PROJEKTOVÁ DOKUMENTACE JAKO CELEK SE SKLÁDÁ Z VYKRESOVÝCH ČÁSTÍ, TEXTOVÝCH ČÁSTÍ A ZPRÁV (STAVEBNÍ, ELEKTRO, ZTI, VZT, PROJEKTU STAC, ART) NAVÁZENÉ ŘEŠENÍ BYLO UVEDENÉ V JEDNÉ Z TĚCHTO ČÁSTÍ.
- TATO PROJEKTOVÁ DOKUMENTACE NEVHÁRAZUJE DILENSKOU ČI VÝROBNÍ DOKUMENTACI DODAVATELE STAVBY. VŠECHNY DODÁVKY POTŘEBNÉ KOORDINC. JE NUTNÉ PŘED ZAHÁJENÍM VÝROBY ZMĚŘIT DLE SKUTEČNOSTI A ZVYKLOSTÍ DODAVATELSKÝCH FIREM.
- KONSTRUKCE ZAHRNUTÉ JAKÉMI KONSTRUKCEMI BYLY ZHRNUTÉNY DLE PODKLADŮ A INFORMACÍ POSKYTNUTÝCH UŽIVATELEM STAVBY, PROJEKTANT NENESE ODPOVĚDNOST ZA TRHLINY STÍ ZJIŠTITELNÝCH PŘI PROHLÍDCE A ZAMĚŘENÍ KONSTRUKCÍ, JEJICHŽ POLOHU ČI MATERIÁLOVÉ PROVEDENÍ NEBYLO MOŽNO OVĚŘIT PŘEDEM VIZUÁLNÍ PROHLÍDKOU.

POPIS STAVEBNÍCH ÚPRAV - STÁVAJÍCÍ PODHLEDY

STÁVAJÍCÍ RASTROVÉ PODHLEDY VE VYZNAČENÝCH PROSTORECH BUDOU ROZEBRÁNY – PROVEDE SE DEMONTÁŽ KAZET PODHLEDŮ, NOSNÉ RASTRY ZŮSTANOU STÁVAJÍCÍ BEZ ÚPRAV. PŘEDPOKLADANÝ ROZSAH DEMONTOVANÝCH PODHLEDŮ – 70 % Z CELKOVÉ PLOCHY. DEMONTOVANÉ KAZETY BUDOU ULOŽENY NA INVESTOROM URČENÉ MÍSTO A DOHÁNĚNY PROTI ZAŠPINĚNÍ A ZNEČIŠTĚNÍM. POŠKOZENÉ NEBO ZAŠPINĚNÉ KAZETY, KTERÉ JIŽ NEBUDE DALŠÍ POUŽITÍ BUDOU LIKVIDOVÁNY ZA NOVÉ – PŘEDPOKLADANÉ MNOŽSTVÍ NOVÝCH KAZET – 35% Z CELKOVÉ PLOCHY PODHLEDŮ.

V JEDNOTLIVÝCH PROSTORECH BUDOU POUŽITY SVOJNÉ DRUHY A TVARY KAZET PODHLEDŮ SE STRAVIDLOM. TO BUDE NUTNÉ V RÁMCI PROVÁDĚNÍ PŘÍMO NA STAVBĚ PŘEDEM OVĚŘIT.
V TOMTO PŘÍPADĚ JSOU MÍSTA UMÍSTĚNÍ DRUHÝCH KAZET PODHLEDŮ PRO JEDNOTLIVÉ POZICE DLE POHLEDOVÉ PROJEKTOVÉ DOKUMENTACE MISTNÝCH A PŘÍSLUŠNÝCH PAVILONU. POPIS JE PŘEVZATÝ Z TÉTO DOKUMENTACE. INTERIÉROVÉ VYROBKY – POHLEDOVÉ EGOPHON.

RASTR 1 – RASTR 600x600 mm
CELKOVÁ PLOCHA PODHLEDŮ S PEVNÉ ČÁSTÍ – 40,3 m2
PŘEDPOKLÁDANÉ MNOŽSTVÍ NOVÝCH KAZET – 40 m2 / 35% CELKOVÉ PLOCHY
DEMONTOVATELNÝ AKUSTICKÝ MINERÁLNÍ PODHLED ZE SKLUZNÝCH VLÁKEN, ROZMĚR PANELU 600x600x15 mm, POLOZAPUŠTĚNÁ HRANA, ZVOJENÉ HRANY NATŘENY, ZÁVĚSNÝ SYSTÉM – ROZTEČ OSY 1,5 m – BÍLÝ, VČETNĚ KLIPŮ PRO VYRAŽENÍ DESKY, VODITELNÝ POVRCH DESEK – AKUSTICKÝ POVRCH AKUTEX T, BARVA BÍLÁ, MOŽNOST TROPIKÁLNÍ ČISTĚNÍ ZA VLHKA (DAMPPATENT VODOU), ODOLNOST STÁLÉ RELATIVNÍ VLHKOSTI 95 % PŘI 30°C, SVĚTELNÁ ODRAZIVOST 84%, ROZPTYL SVĚTLA 99%, POVRCH SE ZVÝŠENOU ZKALOVOU POHLTIVOSTÍ (min. NRC 0,85, alfa w=0,90), AKUSTICKÁ TŘÍDA A, SROZUMITELNOST ŘEČI 1 ARTIKULAČNÍ TŘÍDA AC = 180 V SOULADU S ASTM E1111 A E1110, TŘÍDA ČISTOTY MÍSTNOSTI 5/M2,5 (DLE ISO 14644-1), KLASIFIKACE REAKCE NA POŽÁR – TŘÍDA A2-s1, d0 (DLE EN 13501-1)
PODHLED S CERTIFIKACÍ DO ČISTÉHO PROSTŘEDÍ.

RASTR 2 – RASTR 600x600 mm
CELKOVÁ PLOCHA PODHLEDŮ V PEVNÉ ČÁSTI – 81,20 m2
PŘEDPOKLÁDANÉ MNOŽSTVÍ NOVÝCH KAZET – 28 m2 / 35% CELKOVÉ PLOCHY)
DEMONTOVATELNÝ AKUSTICKÝ MINERÁLNÍ PODHLED ZE SKLUZNÝCH VLÁKEN, PODHLED S CERTIFIKACÍ DO ČISTÉHO PROSTŘEDÍ, ROZMĚR PANELU 600x600x20 mm, BOČNÍ HRANY A ZADNÍ STRANA NATŘENY, ZÁVĚSNÝ SYSTÉM – RASTR SKRYTÝ SYMETRICKÝ, ZESILOVÁ, ANTIKOROZNÍ – TROJÚ C3, ROZTEČ OSY 1,5 m – BÍLÝ, VČETNĚ KLIPŮ PRO VYRAŽENÍ DESKY A ZAJIŠTĚNÍ CELISTVOSTI (PŘI ČIŠTĚNÍ, VODITELNÝ POVRCH – ZESILOVÝ AKUSTICKÝ MINERÁLNÍ PODHLED ZE SKLUZNÝCH VLÁKEN, ROZMĚR PANELU 600x600x20 mm, POLOVAPUŠTĚNÁ HRANA, ZVOJENÉ HRANY NATŘENY, ZÁVĚSNÝ SYSTÉM RASTR SKRYTÝ 24 mm – BÍLÝ, VČETNĚ KLIPŮ PRO VYRAŽENÍ DESKY A ZAJIŠTĚNÍ CELISTVOSTI (PŘI ČIŠTĚNÍ, VODITELNÝ POVRCH – ZESILOVÝ AKUSTICKÝ MINERÁLNÍ PODHLED ZE SKLUZNÝCH VLÁKEN, ROZMĚR PANELU 600x600x20 mm, POLOVAPUŠTĚNÁ HRANA, ZVOJENÉ HRANY NATŘENY, ZÁVĚSNÝ SYSTÉM RASTR SKRYTÝ SYMETRICKÝ, ZESILOVÁ, ANTIKOROZNÍ – TROJÚ C3, MOŽNOST OMYVÁNÍ PODHLEDOVÝCH PANELŮ PO OTEVŘENÍ HORNÍ ČÁSTI PLOCHY PODHLEDŮ, MOŽNOST OMYVÁNÍ PODHLEDOVÝCH PANELŮ PO OTEVŘENÍ HORNÍ ČÁSTI PLOCHY PODHLEDŮ, BÍLÝ, VČETNĚ OBČASNÉ ČLAKOVÉ OMÝVÁNÍ), DENNÍ ČIŠTĚNÍ NA SUCHO A VYSAVÁNÍ. VÝROBEK DOLUJE PŘI POUŽITÍ BĚŽNÝCH ČISTÍCÍCH PROSTŘEDKŮ, ZNEČIŠTĚNÍ PODHLEDŮ, ODOLNOST STÁLÉ RELATIVNÍ VLHKOSTI 95 % PŘI 30°C, SVĚTELNÁ ODRAZIVOST 84%, VYŠŠÍ TEPLOTA A VLHKOST JSOU PŘÍPUSTNÉ PŘI ČIŠTĚNÍ, SVĚTELNÁ ODRAZIVOST 84%, POVRCH SE ZVÝŠENOU ZKALOVOU POHLTIVOSTÍ (min. NRC 0,85 – 0,90, alfa w=0,90 – 0,95), SROZUMITELNOST ŘEČI 1 ARTIKULAČNÍ TŘÍDA AC = 170 V SOULADU S ASTM E1111 A E1110, TŘÍDA ČISTOTY MÍSTNOSTI 5/M2,5 (DLE ISO 14644-1), KLASIFIKACE REAKCE NA POŽÁR – TŘÍDA A2-s1, d0 (DLE EN 13501-1)

RASTR 3 – RASTR 600x600 mm
CELKOVÁ PLOCHA PODHLEDŮ V PEVNÉ ČÁSTI – 168,80 m2
PŘEDPOKLÁDANÉ MNOŽSTVÍ NOVÝCH KAZET – 59 m2 / 35% CELKOVÉ PLOCHY)
DEMONTOVATELNÝ AKUSTICKÝ MINERÁLNÍ PODHLED ZE SKLUZNÝCH VLÁKEN, ROZMĚR PANELU 600x600x20 mm, POLOVAPUŠTĚNÁ HRANA, ZVOJENÉ HRANY NATŘENY, ZÁVĚSNÝ SYSTÉM RASTR SKRYTÝ SYMETRICKÝ, ZESILOVÁ, ANTIKOROZNÍ – TROJÚ C3, MOŽNOST OMYVÁNÍ PODHLEDOVÝCH PANELŮ PO OTEVŘENÍ HORNÍ ČÁSTI PLOCHY PODHLEDŮ, BÍLÝ, VČETNĚ OBČASNÉ ČLAKOVÉ OMÝVÁNÍ), DENNÍ ČIŠTĚNÍ NA SUCHO A VYSAVÁNÍ. VÝROBEK DOLUJE PŘI POUŽITÍ BĚŽNÝCH ČISTÍCÍCH PROSTŘEDKŮ, ZNEČIŠTĚNÍ PODHLEDŮ, ODOLNOST STÁLÉ RELATIVNÍ VLHKOSTI 95 % PŘI 30°C, SVĚTELNÁ ODRAZIVOST 84%, VYŠŠÍ TEPLOTA A VLHKOST JSOU PŘÍPUSTNÉ PŘI ČIŠTĚNÍ, SVĚTELNÁ ODRAZIVOST 84%, POVRCH SE ZVÝŠENOU ZKALOVOU POHLTIVOSTÍ (min. NRC 0,85 – 0,90, alfa w=0,90 – 0,95), SROZUMITELNOST ŘEČI 1 ARTIKULAČNÍ TŘÍDA AC = 170 V SOULADU S ASTM E1111 A E1110, TŘÍDA ČISTOTY MÍSTNOSTI 5/M2,5 (DLE ISO 14644-1), KLASIFIKACE REAKCE NA POŽÁR – TŘÍDA A2-s1, d0 (DLE EN 13501-1)

POPIS STAVEBNÍCH ÚPRAV - OSTATNÍ ÚPRAVY

PZN.01 – OTVŮRNÍ STÁVAJÍCÍ SDK PŘÍČKY PRO PŘÍSTUP KE STOUPAČCE KANALIZACE – VYSAZENÍ OBDÉLNÍKU PRO NAPOJENÍ KANALIZACE ODVODU KONDENZÁTU
BUDE ODKRYTO STÁVAJÍCÍ DVOJITÉ SDK OPLÁŠTĚNÍ Z DESEK TL. 2x12,5mm O PLOŠE cca 1,5 m2.
PO PROVEDENÍ ODBORNÉ ZKOUŠKY BUDE OPLÁŠTĚNÍ ZPĚT A POVRCH PŘÍČKY ZAŠPÁRÁN (TMELEM A BANDÁŽOVÁNÍM SPOJŮ, PENETRACE) A NOVÁ MALBA CELÉ PŘÍČKY OTĚRUVZDORNOU A OMYVATELNOU BARVOU.
CELKOVÝ POČET NAPOJENÍ DO STOUPAČEK V SOB PŘÍČKÁCH – 3x

PZN.02 – ODHALENÍ HORNÍ ČÁSTI STÁVAJÍCÍ STUPAČKOVÉ SPLAŠKOVÉ KANALIZACE ZAZDĚNÉ DO STÁVAJÍCÍ OHELNÉ STĚNY, PRO PROVEDENÍ VYSAZENÍ ODBOČEK NA STOUPAČCE K PŘIPOJENÍ KANALIZACE ODVODU KONDENZÁTU.
BUDE PROVEDENO VYSEKÁNÍ HORNÍ ČÁSTI STOUPAČKY V REZERVNÍ NUTNÉ ROZSAHU PRO PROVEDENÍ VYSAZENÍ POTŘEBNÉ ODBOČKY. NASLEDNĚ BUDE PROVEDENO ZPĚTNÉ ZDIVOVÉ ZAZDĚNÍ
- BAUMIT PŘEDNÁSTŘIK (PŘÍPRAVA PODKLADU)
- BAUMIT MANU 1 (JADROVÁ VPC OMÍTKA PRO RUČNÍ ZPRACOVÁNÍ)
- BAUMIT ŠTUK VNITŘNÍ JEMNÝ

OMÝTKA BUDE VEDENA TAKOVÝM ZPŮSOBEM AMONIAC SÍŤOVANÝ PRO ZMEZENÍ TVORBY TRHLIN S PŘETAŽENÍM V MINIMÁLNÍ ŠÍŘCE 100 mm OKOLO STÁVAJÍCÍ ZDIVOVÉ KONSTRUKCE.
STÁVAJÍCÍ ZDIVOVÝ ZAZDĚNÉ STĚNA BUDE OPATŘENA NOVOU MALBOU OTĚRUVZDORNOU A OMYVATELNOU BARVOU.
CELKOVÝ POČET NAPOJENÍ DO STOUPAČEK VE ZDĚNÝCH STĚNÁCH – 2x

PZN.04 – PROBIHAJÍCÍ KABEL ELEKTRO – NOVÁ TRASA KABELU Z 1.PP DO STROJOVNY V S.NP.
PROVEDE SE OTVŮRKA STÁVAJÍCÍ SDK PŘÍČKY PRŮMĚRU CCA 25 mm, CI 60 (EI 1) PRO PROTLAK KE KABELOVÉ TRASE A PROTAŽENÍ NOVÉHO KABELU DLE DOKUMENTACE ELEKTRO.
BUDE ODKRYTO STÁVAJÍCÍ DVOJITÉ SDK OPLÁŠTĚNÍ Z DESEK RED 1, 2x12,5mm O PLOŠE cca 4,0m2. PŘESNÉ MÍSTO BUDE NUTNÉ UPŘES PŘI PROVÁDĚNÍ NA STAVBĚ DLE SKUTEČNÉ POTŘEBY.
PO PROVEDENÍ KABELU NA MÍSTO A PROVEDENÍ POŽÁRNÍCH UCPÁVEK V PŘÍČCE A STROPU BUDE OPLÁŠTĚNÍ PŘÍČKY Z POŽÁRNÍCH DESEK RED 1L, 2x12,5mm DOPLNĚNO ZPĚT A POVRCH PŘÍČKY ZAŠPÁRÁN (TMELEM A BANDÁŽOVÁNÍM SPOJŮ, PENETRACE) A NOVÁ PROVEDENA MALBA CELÉ PŘÍČKY OTĚRUVZDORNOU A OMYVATELNOU BARVOU.

LEGENDA - PROSTUPY

PR.01 = PROSTUP PRO NAPOJENÍ VNITŘNÍ JEDNOTKY KLIMATIZACE NA VEDENÍ CHLADIVA, KABEL ELEKTRO A ODVOD KONDENZÁTU
PROSTUPY BUDOU VRTÁNY NAD ORDINÉ STÁVAJÍCÍCH PODHLEDŮ SKRZ SDK PŘÍČKU TL. 200 mm
CELKOVÝ POČET PROSTUPŮ – 17 ks

PR.02 = PROSTUP PRO NAPOJENÍ VNITŘNÍ JEDNOTKY KLIMATIZACE NA VEDENÍ CHLADIVA, KABEL ELEKTRO A ODVOD KONDENZÁTU
PROSTUPY BUDOU VRTÁNY NAD ORDINÉ STÁVAJÍCÍCH PODHLEDŮ SKRZ SDK PŘÍČKU TL. 150 mm
CELKOVÝ POČET PROSTUPŮ – 11 ks

PR.03 = PROSTUP PRO NAPOJENÍ VNITŘNÍ JEDNOTKY KLIMATIZACE NA VEDENÍ CHLADIVA, KABEL ELEKTRO A ODVOD KONDENZÁTU
PROSTUPY BUDOU VRTÁNY NAD ORDINÉ STÁVAJÍCÍCH PODHLEDŮ SKRZ SDK INSTALAČNÍ PŘÍČKU TL. 250 – 350 mm
CELKOVÝ POČET PROSTUPŮ – 5 ks

PR.04 = PROSTUP PRO NAPOJENÍ VNITŘNÍ JEDNOTKY KLIMATIZACE NA VEDENÍ CHLADIVA, KABEL ELEKTRO A ODVOD KONDENZÁTU
PROSTUPY BUDOU VRTÁNY NAD ORDINÉ STÁVAJÍCÍCH PODHLEDŮ SKRZ ZDIVOU STĚNU TL. 600 mm
CELKOVÝ POČET PROSTUPŮ – 4 ks

PR.05 = PROSTUP NOVÝCH INSTALACÍ POŽÁRNĚ DĚLÍCÍ PŘÍČKOU (VEDENÍ CHLADIVA, KABEL ELEKTRO A ODVOD KONDENZÁTU) VČETNĚ NÁVRHU DOPLNĚNÍ POŽÁRNÍCH UCPÁVEK NEBO UCPÁVKY PROVEDENÉ V SOULADU S SOULADU S PODMÍNKAMI STANOVENÝMI V PBŘ, KTERÉ JE SOUČÁSTÍ TÉTO PD.
CELKOVÝ POČET PROSTUPŮ – 11 ks

PR.05a – STĚNĚ JAKO PR.05, MAJÍC JEŠTĚ PROSTUP PRO KABEL MaR.
CELKOVÝ POČET PROSTUPŮ – 1 ks

PR.06 = PROSTUP PRO NOVÝCH INSTALACÍ (VEDENÍ CHLADIVA, KABEL ELEKTRO A ODVOD KONDENZÁTU)
PROSTUPY BUDOU VRTÁNY NAD ORDINÉ STÁVAJÍCÍCH PODHLEDŮ SKRZ SDK PŘÍČKU TL. 100 mm
CELKOVÝ POČET PROSTUPŮ – 6 ks

PR.07 = PROSTUP PRO VEDENÍ NOVÝCH INSTALACÍ (ODVOD KONDENZÁTU)
PROSTUPY BUDOU VRTÁNY NAD ORDINÉ STÁVAJÍCÍCH PODHLEDŮ SKRZ SDK PŘÍČKY
TL. 150 + 200 mm
CELKOVÝ POČET PROSTUPŮ – 3 ks (1+1+1)

PR.08 = PROSTUP PRO STOUPAČKY VEDENÍ CHLADIVA K VENKOVNÍM JEDNOTKÁM – 4 KS STOUPAČEK.
PROSTUPY BUDOU VRTÁNY SKRZ STÁVAJÍCÍ ZB STROPNÍ KONSTRUKCI TL. 350 MM MEZI 4.NP A 5.NP. PRO UTĚSNĚNÍ PROSTUPU BUDOU POUŽITY ODPOVÍDAJÍCÍ PRŮMĚRU PRŮCHODKY NEBO UCPÁVKY PROVEDENÉ V SOULADU S PODMÍNKAMI STANOVENÝMI V PBŘ, KTERÉ JE SOUČÁSTÍ TÉTO PD.

PR.09 = PROSTUP PRO VEDENÍ NOVÝCH INSTALACÍ MaR
PROSTUPY BUDOU VRTÁNY NAD ORDINÉ STÁVAJÍCÍCH PODHLEDŮ SKRZ SDK PŘÍČKY
CELKOVÝ POČET PROSTUPŮ – 12 ks

PR.11 = PROSTUP VEDENÍ KABELŮ MAR DO STROJOVNY – 1 ks KABELU.
PROSTUP BUDE VRTÁN SKRZ STÁVAJÍCÍ ŽB. STROPNÍ KONSTRUKCI TL. 350 MM MEZI 4.NP A 5.NP. PRO UTĚSNĚNÍ PROSTUPU BUDOU POUŽITY ODPOVÍDAJÍCÍ PRŮMĚRU PRŮCHODKY NEBO UCPÁVKY PROVEDENÉ V SOULADU S PODMÍNKAMI STANOVENÝMI V PBŘ, KTERÉ JE SOUČÁSTÍ TÉTO PD.

LEGENDA

- NOVÉ ROZVODY ELEKTRO VEDENÉ NAD SNÍŽENÝM PODHLEDY
- NOVÉ ROZVODY CHLADIVA PRO KLIMA JEDNOTKY VEDENÉ NAD SNÍŽENÝM PODHLEDY
- NOVÉ ROZVODY VZT (ODVOD KONDENZÁTU) VEDENÉ NAD SNÍŽENÝM PODHLEDY
- NOVÉ ROZVODY MaR
- NOVÉ VNITŘNÍ JEDNOTKY KLIMATIZACE
- NOVÉ PROSTUPY PROVEDENÉ SKRZ STÁVAJÍCÍ STĚNY
- NOVÁ MŘÍŽKA 150x150 mm OSAZENÁ DO MINERÁLNÍHO PODHLEDU – 6 ks (ZPŘÍSTUPNĚNÍ ZAPOJOVACÍCH UZÁVĚR NA POTRUBÍ ODVODU KONDENZÁTU)
- NOVÁ MŘÍŽKA 150x150 mm OSAZENÁ DO MINERÁLNÍHO PODHLEDU – 6 ks (ZAJIŠTĚNÍ PŘÍVODU ODZDUCHU K PŘEVÁŽNÍKU VENTILU)
- HRANICE POŽÁRNÍHO ÚSEKU

Vypracoval:	Jan Sobotka	Zodpovědný proj.:	Ing. Jana Handšuková Smutná
Investor:	KHN a.s., nem. Karlovy Vary, Bezručova 19 360 66 Karlovy Vary	Profese:	Jan Sobotka - 3D PROJEKT Jakubská 108, 357 51 Kynšperk n/O. IČO: 433 32 803 Tel: +420 723 362 378 E-mail: jan.sobotka@seznam.cz
Kraj:	Karlovarský	MO:	Karlovy Vary
Akce:	Karlovarská krajská nemocnice a.s. Objekt B - 4.np - infekční lůžkové oddělení a lékařské pokoje Klimatizace - I. a II. etapa	Formát:	10xA4
		Stupeň:	DPS
		Zak.číslo:	412.21
		Datum:	02/2022
Objekt:	D1.1. - Architektonicko - stavební řešení	Měřítko:	1:50
Název:	PŮDORYS 4.NP - stavební úpravy	Číslo výkresu:	D1.1.2