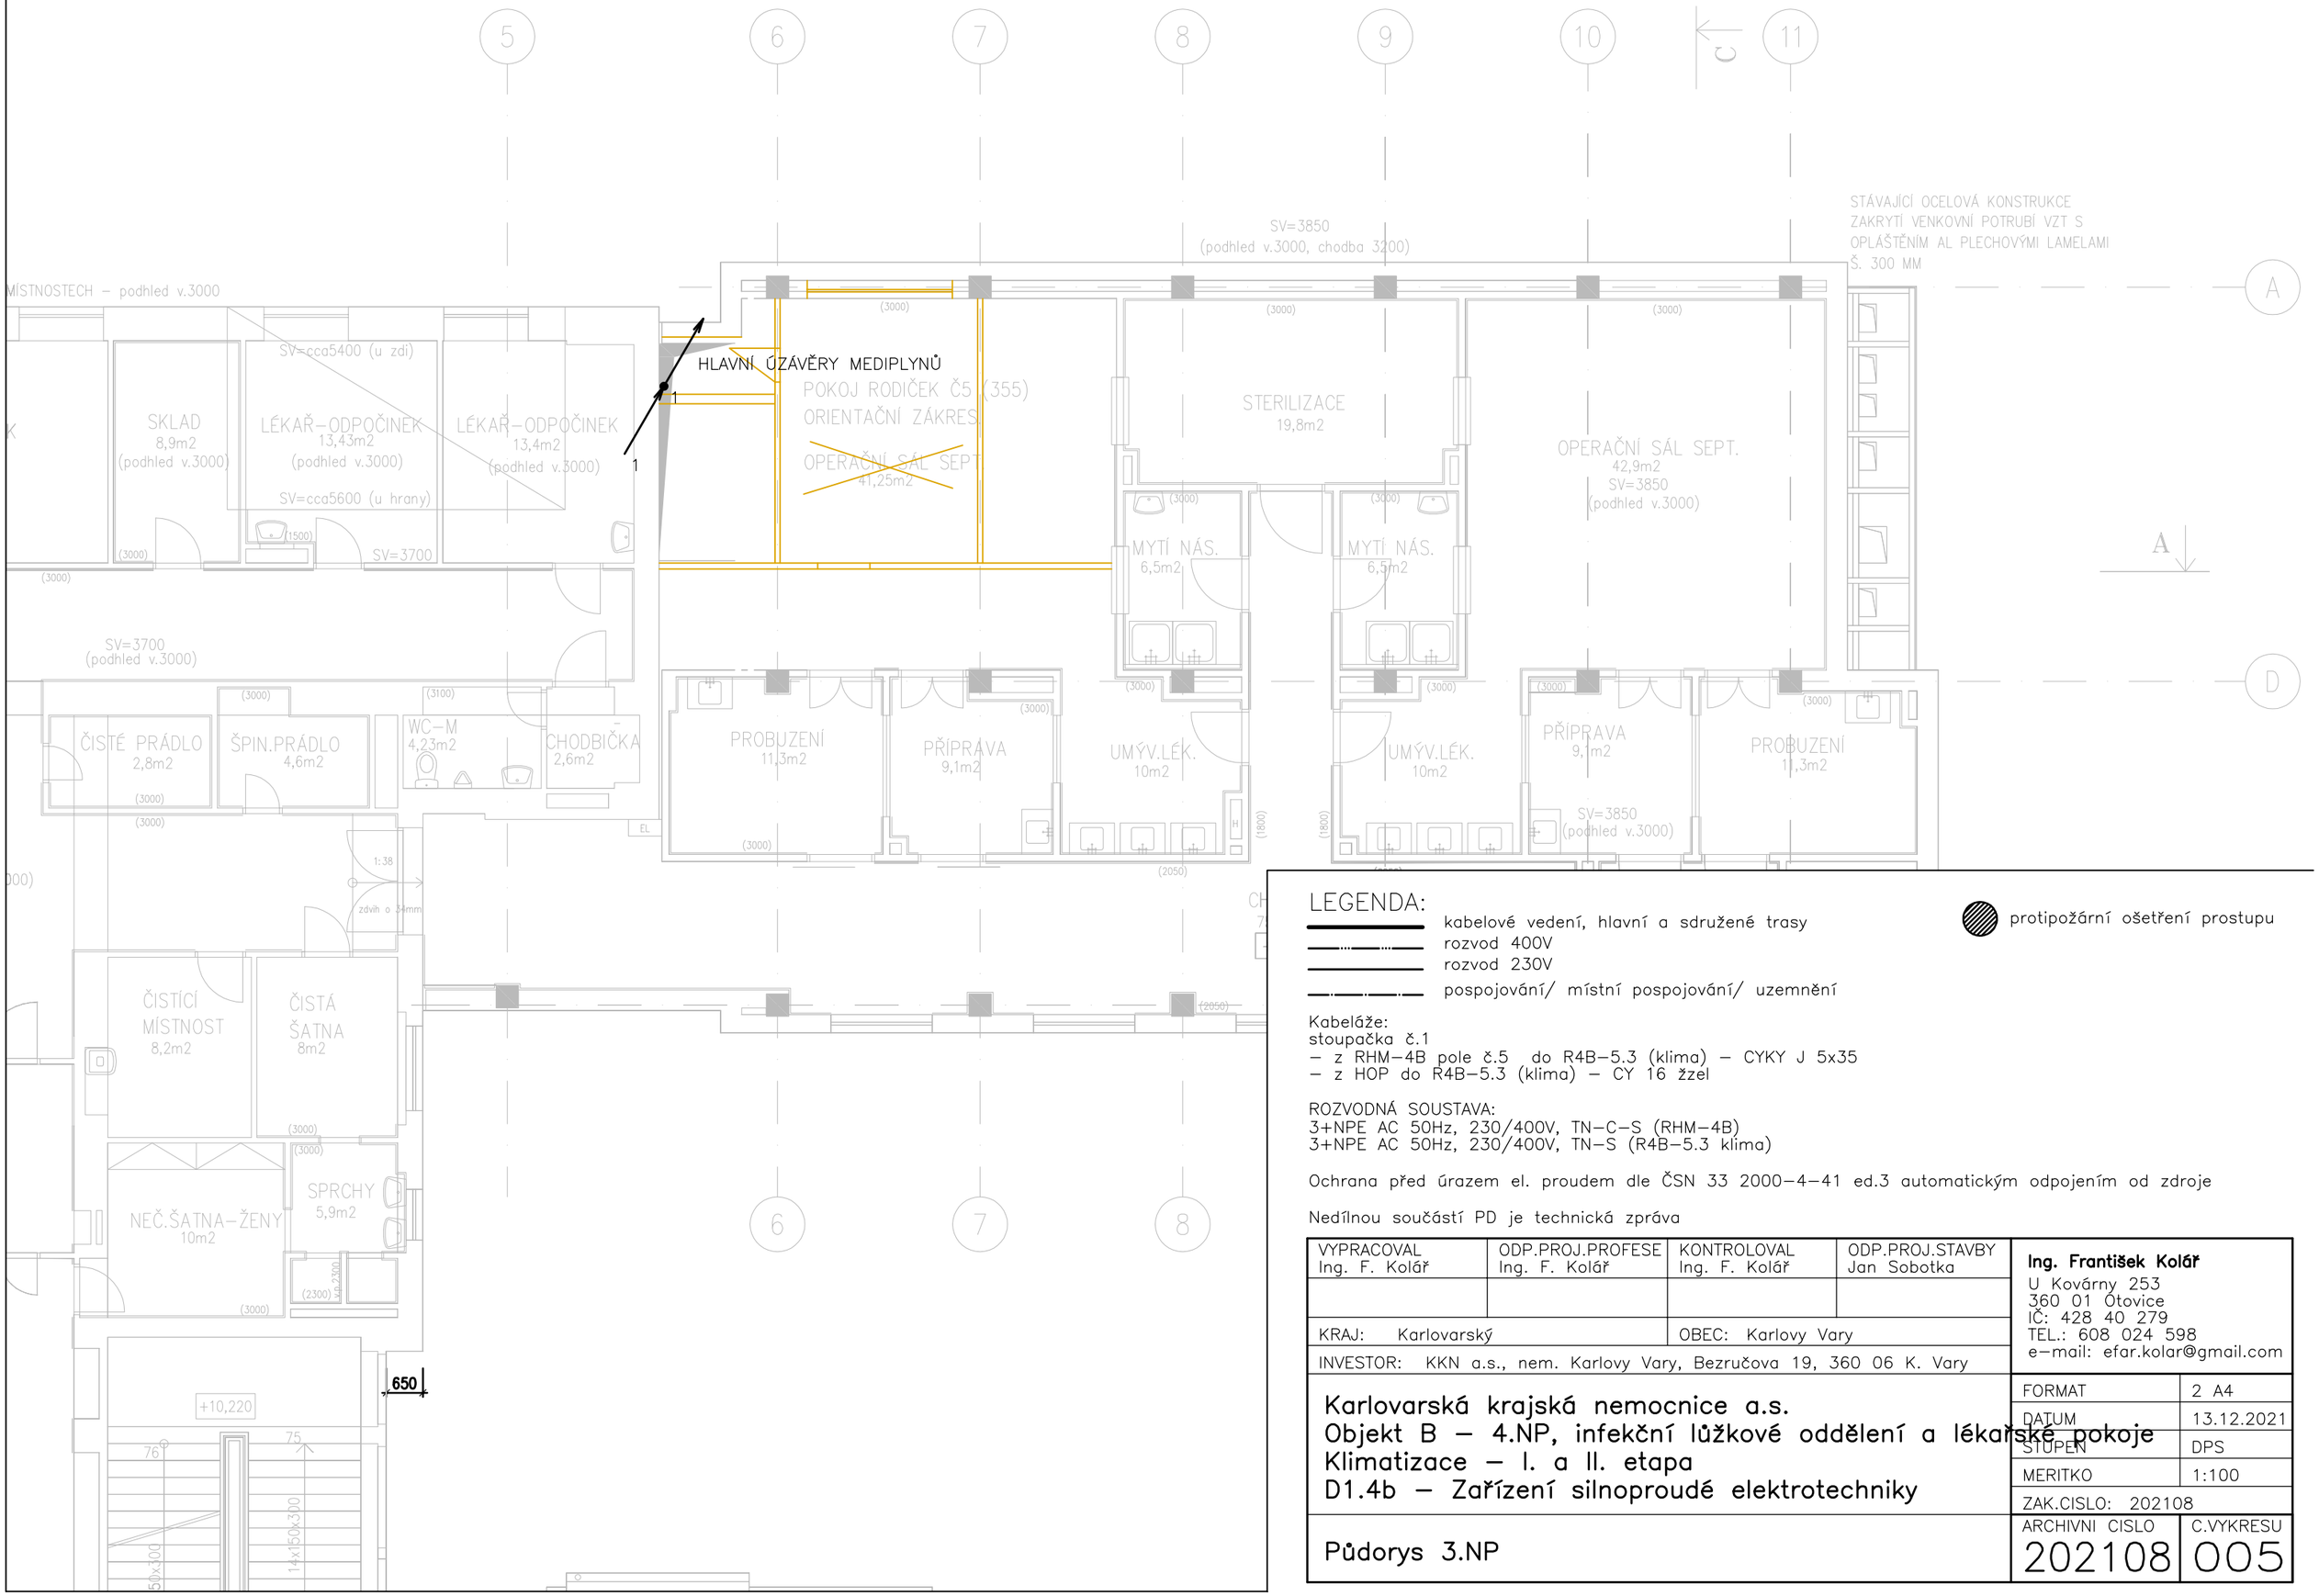

LEGENDA:

- kabelové vedení, hlavní a sdružené trasy
- rozvod 400V
- rozvod 230V
- pospojování/ místní pospojování/ uzemnění

protipožární ošetření prostupu

Kabeláže:
stoupačka č.1
– z RHM–4B pole č.5 do R4B–5.3 (klima) – CYKY J 5x35
– z HOP do R4B–5.3 (klima) – CY 16 žzel

ROZVODNÁ SOUSTAVA:
3+NPE AC 50Hz, 230/400V, TN–C–S (RHM–4B)
3+NPE AC 50Hz, 230/400V, TN–S (R4B–5.3 klima)

Ochrana před úrazem el. proudem dle ČSN 33 2000–4–41 ed.3 automatickým odpojením od zdroje

Nedílnou součástí PD je technická zpráva

VYPRACOVAL	ODP.PROJ.PROFESE	KONTROLOVAL	ODP.PROJ.STAVBY
Ing. F. Kolář	Ing. F. Kolář	Ing. F. Kolář	Jan Sobotka
KRAJ: Karlovarský		OBEC: Karlovy Vary	
INVESTOR: KKN a.s., nem. Karlovy Vary, Bezručova 19, 360 06 K. Vary			

Ing. František Kolář
U Kovárny 253
360 01 Otovice
IČ: 428 40 279
TEL.: 608 024 598
e–mail: efar.kolar@gmail.com

Karlovarská krajská nemocnice a.s.
Objekt B – 4.NP, infekční lůžkové oddělení a lékařské pokoje
Klimatizace – I. a II. etapa
D1.4b – Zařízení silnoproudé elektrotechniky

Půdorys 3.NP

FORMAT	2 A4
DATUM	13.12.2021
STUPEŇ	DPS
MERITKO	1:100
ZAK.CISLO: 202108	
ARCHIVNI CISLO	C.VYKRESU
202108	005