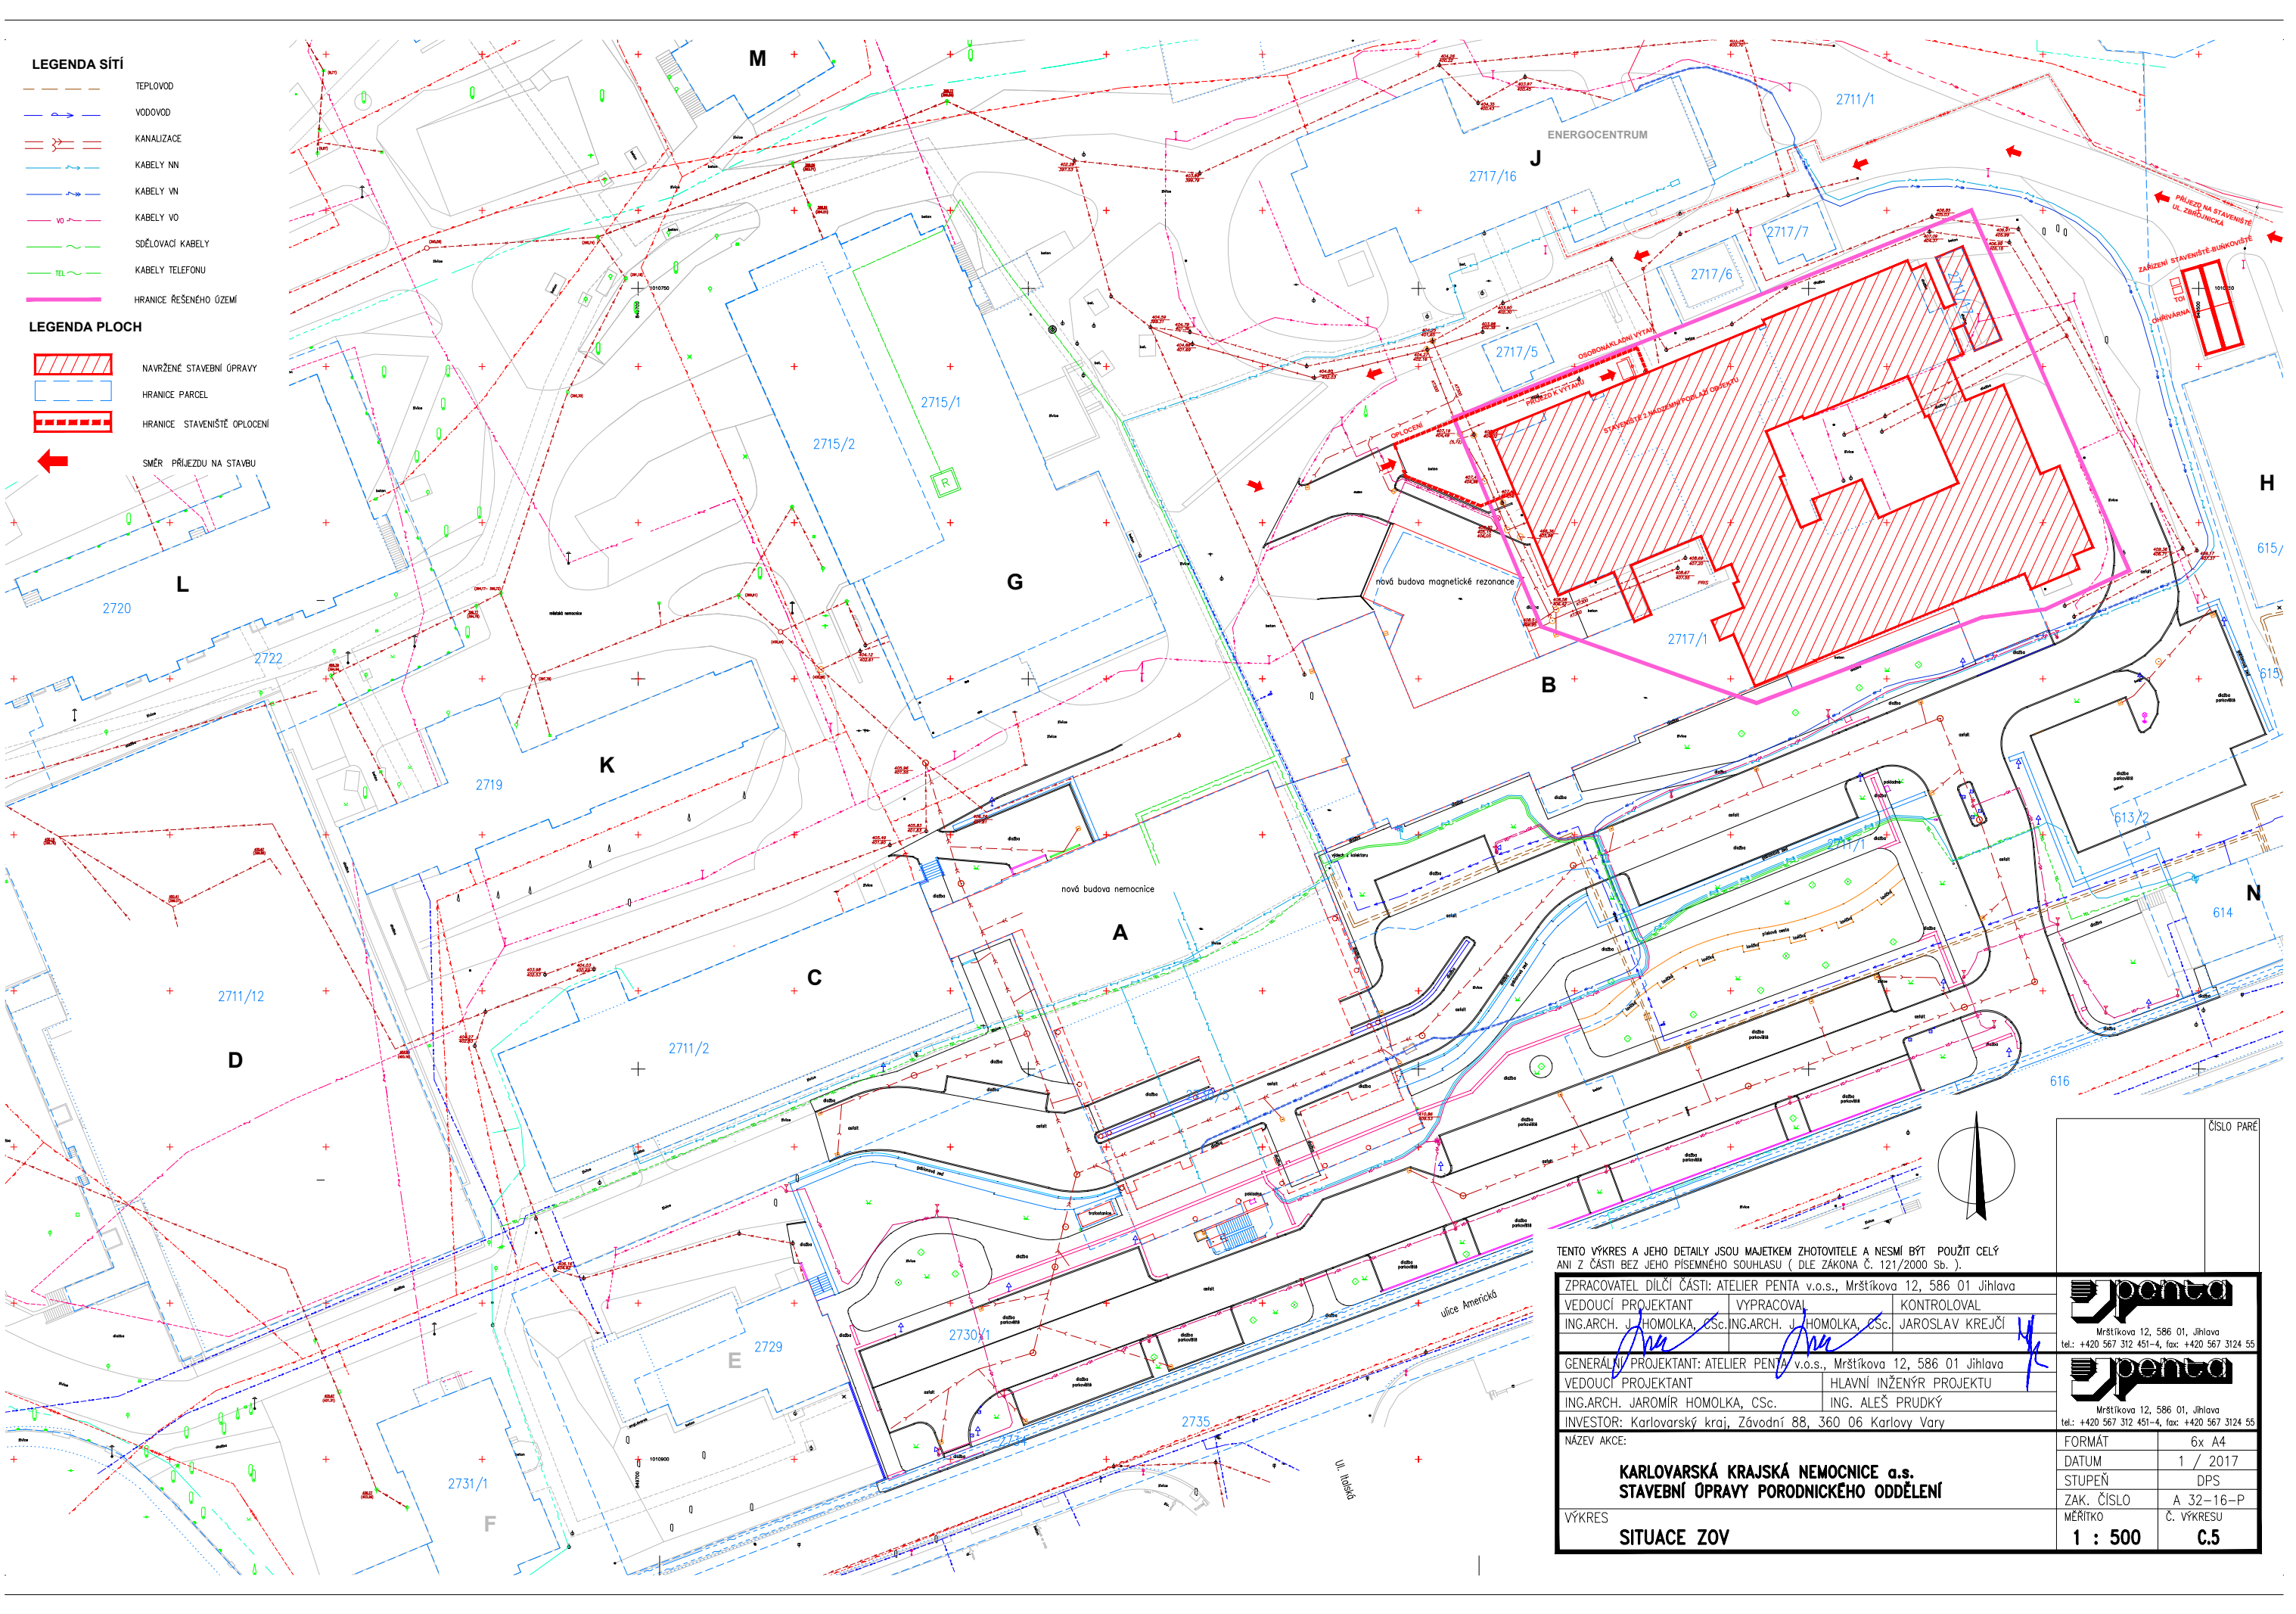
M
L
G
K
C
A
D
E
F
J
B
H
N
ENERGOCENTRUM
nová budova magnetické rezonance
2720
2722
2711/12
2715/3
2715/1
2716
2711/3
2711/1
2711/2
2717/16
2717/7
2717/6
2717/5
2717/1
613/2
614
615
616
OSOBONÁKLADNÍ VÝTAH
PRŮJEZD K VÝTAHU
STAVENIŠTĚ 2 NADZEMNÍ PODLAŽÍ OBJEKTU
PŘÍJEZD NA STAVENIŠTĚ UL. ZBROJNICKÁ
ZAŘÍZENÍ STAVENIŠTĚ-BUŇKOVIŠTĚ
TOI
OHŘÍVÁRNA
ul. Americká

LEGENDA SÍTÍ

- TEPLOVOD
- VODOVOD
- KANALIZACE
- KABELY NN
- KABELY VN
- KABELY VO
- SDĚLOVACÍ KABELY
- KABELY TELEFONU
- HRANICE ŘEŠENÉHO ÚZEMÍ

LEGENDA PLOCH

- ▨ NAVRŽENÉ STAVEBNÍ ÚPRAVY
- HRANICE PARCEL
- HRANICE STAVENIŠTĚ OPLOCENÍ
- ⬅ SMĚR PŘÍJEZDU NA STAVBU

ČÍSLO PARÉ

TENTO VÝKRES A JEHO DETAILY JSOU MAJETKEM ZHOTOVITELE A NESMÍ BÝT POUŽIT CELÝ ANI Z ČÁSTI BEZ JEHO PÍSEMNÉHO SOUHLASU (DLE ZÁKONA Č. 121/2000 Sb.).

ZPRACOVATEL DÍLČÍ ČÁSTI: ATELIER PENTA v.o.s., Mrštíkova 12, 586 01 Jihlava

VEDOUCÍ PROJEKTANT	VYPRACOVAL	KONTROLOVAL
ING.ARCH. J. HOMOLKA, CSc.	ING.ARCH. J. HOMOLKA, CSc.	JAROSLAV KREJČÍ

penta
Mrštíkova 12, 586 01, Jihlava
tel.: +420 567 312 451-4, fax: +420 567 3124 55

GENERÁLNÍ PROJEKTANT: ATELIER PENTA v.o.s., Mrštíkova 12, 586 01 Jihlava

VEDOUCÍ PROJEKTANT	HLAVNÍ INŽENÝR PROJEKTU
ING.ARCH. JAROMÍR HOMOLKA, CSc.	ING. ALEŠ PRUDKÝ

penta
Mrštíkova 12, 586 01, Jihlava
tel.: +420 567 312 451-4, fax: +420 567 3124 55

INVESTOR: Karlovarský kraj, Závodní 88, 360 06 Karlovy Vary

NÁZEV AKCE:

KARLOVARSKÁ KRAJSKÁ NEMOCNICE a.s.
STAVEBNÍ ÚPRAVY PORODNICKÉHO ODDĚLENÍ

VÝKRES

SITUACE ZOV

FORMÁT	6x A4
DATUM	1 / 2017
STUPEŇ	DPS
ZAK. ČÍSLO	A 32-16-P
MĚŘÍTKO	Č. VÝKRESU
1 : 500	C.5