


DETAIL STATICKÝCH ÚPRAV STŘEDOVÉ ČÁSTI

[illegible]

Chemická kotva do betonu HILTI HVZ se šroubem HAS TZ M20 14 ks
Chemická kotva do zdvia se šroubem M 12 6 ks


ROZMĚRY A USPOŘADÁNÍ OCELOVÝCH PRVKŮ JSOU PŘEDBĚŽNĚ, PŘEDPOKLÁDANÉ.
SKUTEČNÝ ROZMĚR K VÝROBĚ SE URČÍ NA STAVBĚ JEDNOTLIVÉ, PO ODHALENÍ, ZJIŠTĚNÍ,
PRONĚŘENÍ REÁLNÉ SITUACE A VYHODNOCENÍ VŠECH SOUVISLOSTÍ

OCEL S235
PŘEKLAGY A PRŮVLAKY ZAOMITAT V TL. 25 MM NA KERAMICKOBETONOVÉ PLETIVO
PODVLEČENÉ NOSNÍKY STROPU A SLOUPY 1x ZÁKL. + 1x SVRCHNÍ NÁTĚR + PROTIPOŽÁRNÍ OBKLAD

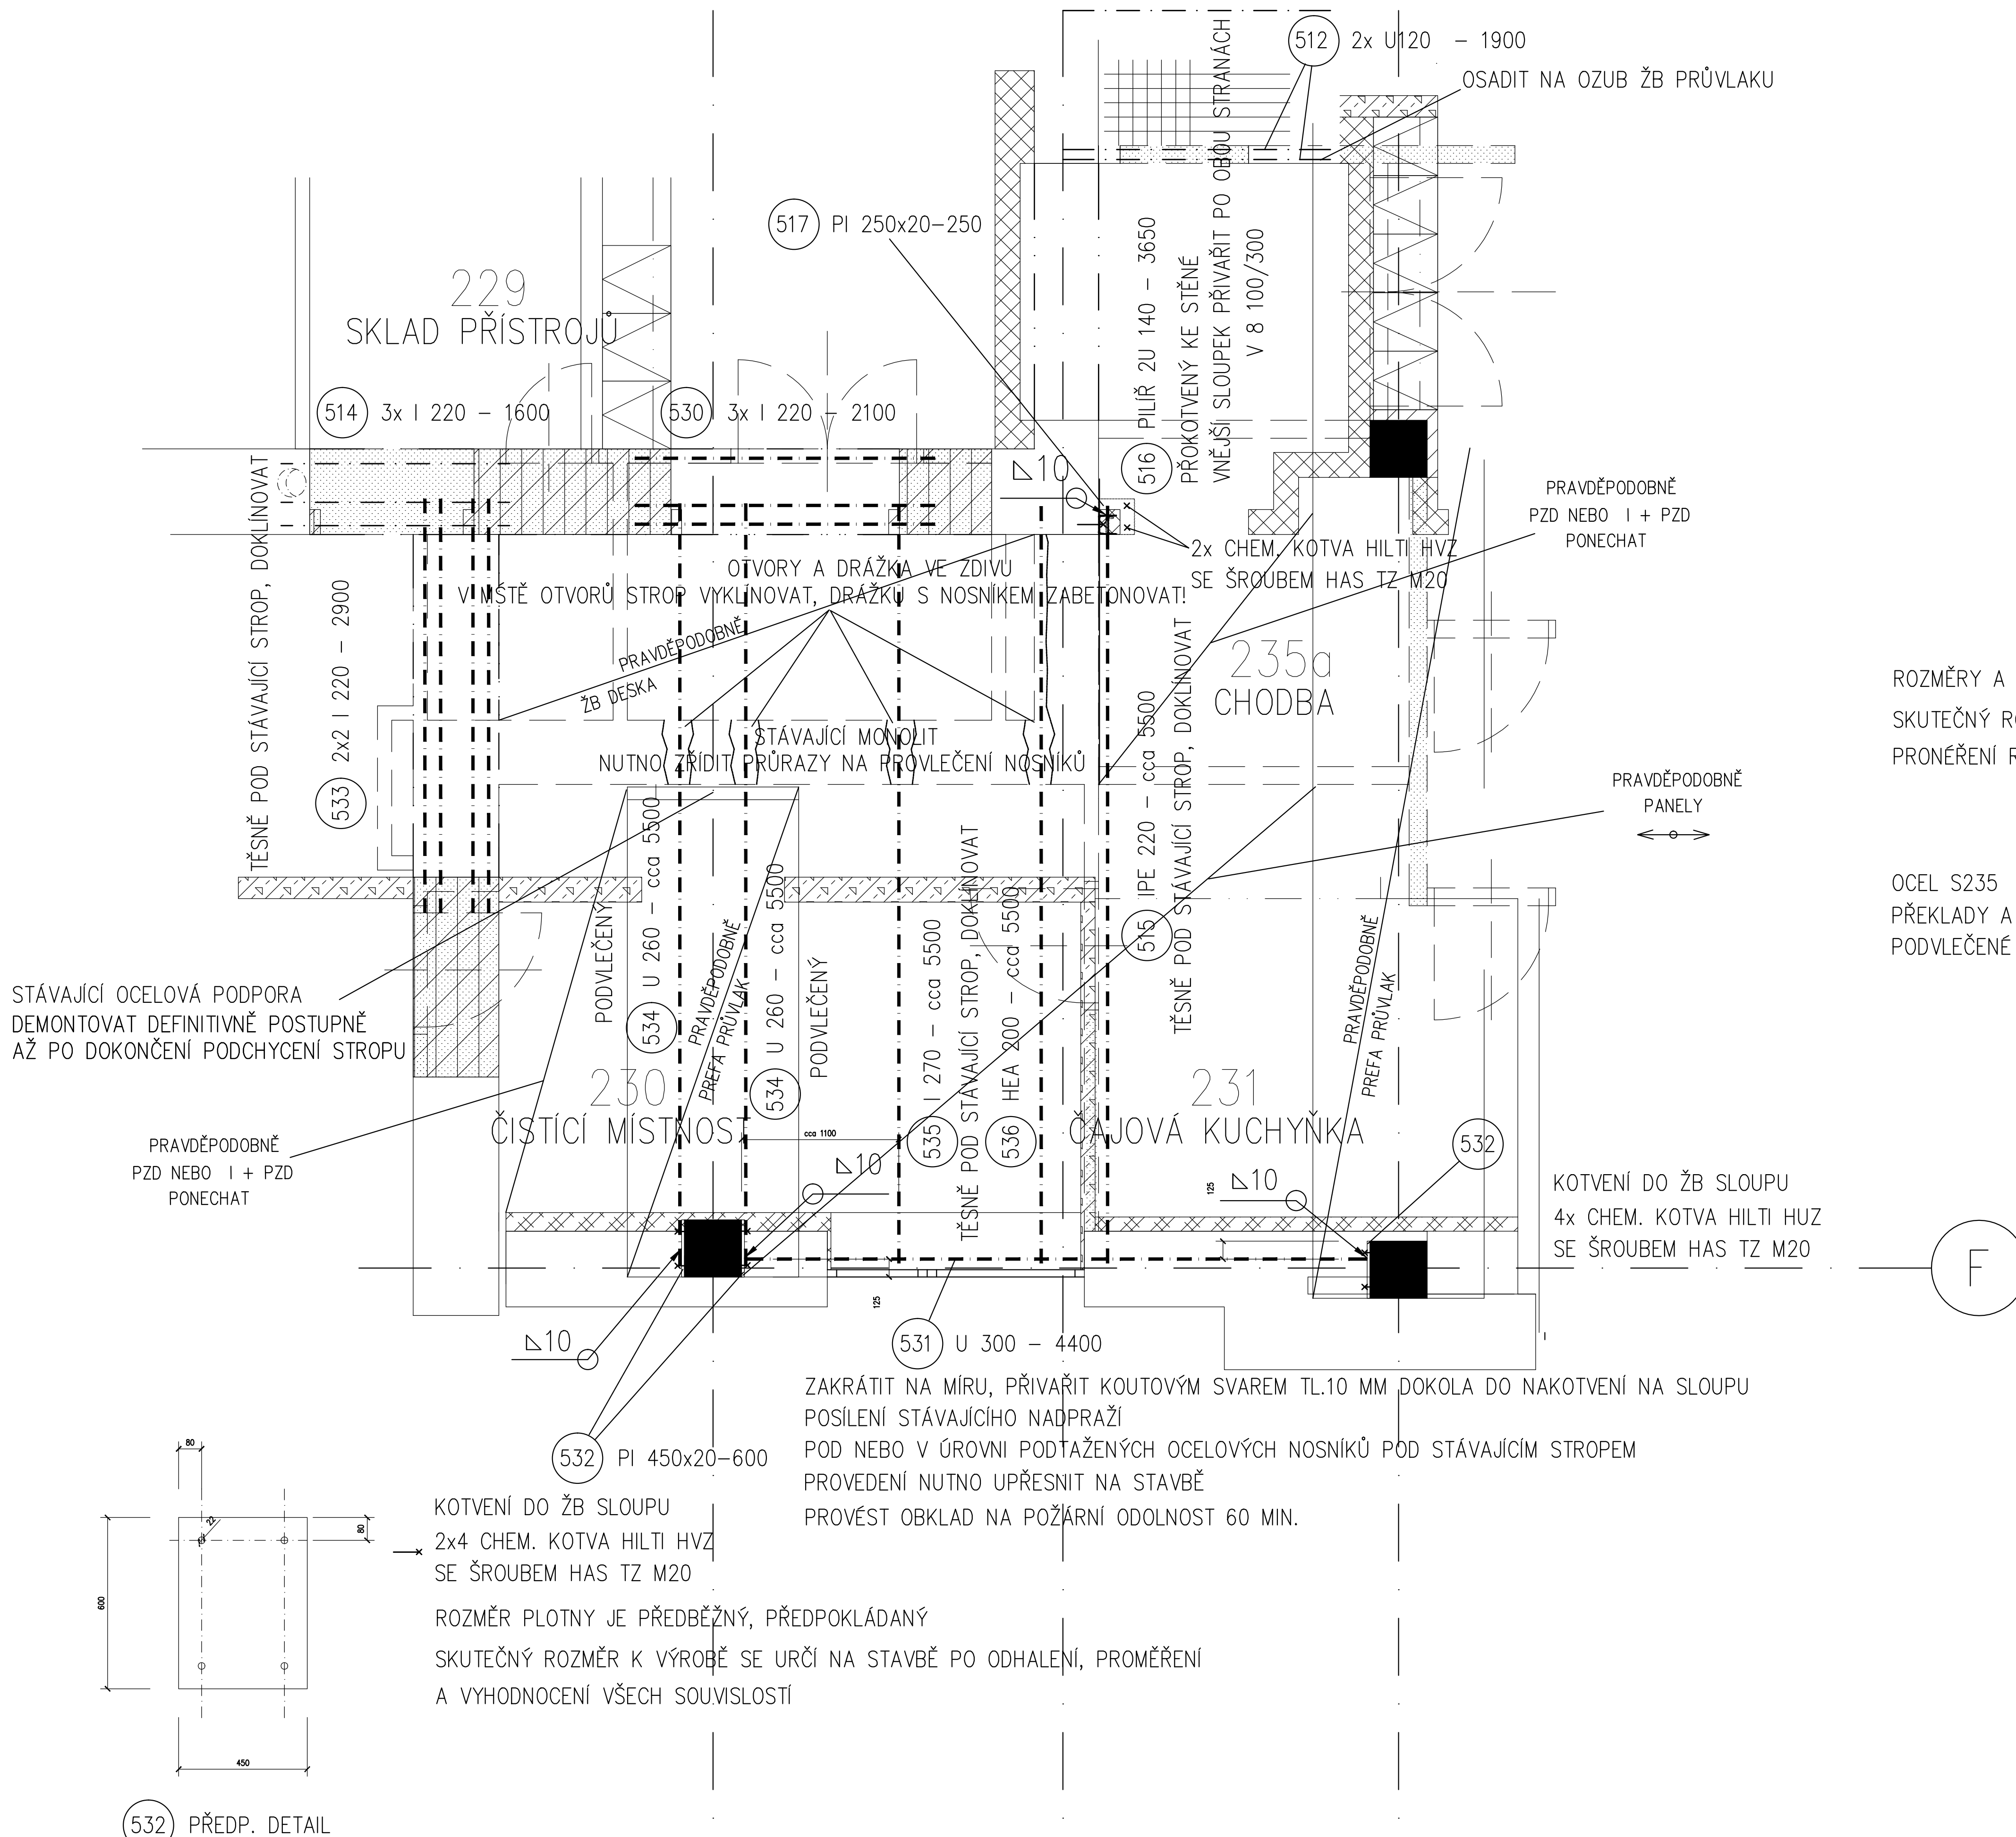

$$\pm 0.000 = 408.46$$

D1.01 PORODNICKÉ ODDĚLENÍ
D1.01.2 STAVEBNĚ KONSTRUKČNÍ ŘEŠENÍ

TENTO VÝKRES A JEHO DETAILY JSOU MAJETKEM ZHOTOVITELE A NESMÍ BÝT POUŽIT CELÝ ANI Z ČÁSTI BEZ JEHO PÍSEMNÉHO SOUHLASU (DLE ZÁKONA Č. 121/2000 Sb.).

ZPRACOVATEL DÍLČÍ ČÁSTI:ATELIER PENTA v.o.s., Mrštíkova 12, 586 01 Jihlava		
VEDOUČÍ PROJEKTANT	VYPRACOVAL KONTROLOVAL	
ING.ARCH. J. HOMOLKA, CSc.	ING. VÁCLAV JIRKA	

Mrštíkova 12, 586 01, Jihlava
tel.: +420 567 312 451-4, fax: +420 567 312 455

GENERALNÍ PROJEKTANT: ATELIER PENTA v.o.s., Mrštíkova 12, 586 01 Jihlava VEDOUCÍ PROJEKTANT: HLAVNÍ INŽENÝR PROJEKTU ING. ARCH. JAROMÍR HOMOLKA, CSc. ING. ALEŠ PRUDKÝ INVESTOR: Karplovská kraj, Závadná 88, 360 06 Karplová		 Mrštíkova 12, 586 01, Jihlava tel.: +420 567 312 431-4, fax: +420 567 312 455
--	--	---

INVESTIČNÍ: Karlovarský kraj, Závodní 88, 360 06 Karlovy Vary		ref: 4202 367 312 49-4, doc: 4202 367 312 50-5	
NÁZEV AKCE:		F4202 8x A4	
KARLOVARSKÁ KRAJSKÁ NEMOCNICE a.s. STAVEBNÍ ÚPRAVY PORODNICKÉHO ODDĚLENÍ		DATUM 1 / 2017	
		STUPEŇ DPS	
		ZAK. ČÍSLO A 32-16-P	
		MĚŘITKO Č. VÝKRESU	
VÝKRES	DETAIL STATICKÝCH ÚPRAV STŘEDOVÉ ČÁSTI 1 : 25 D1.01-2-08		