
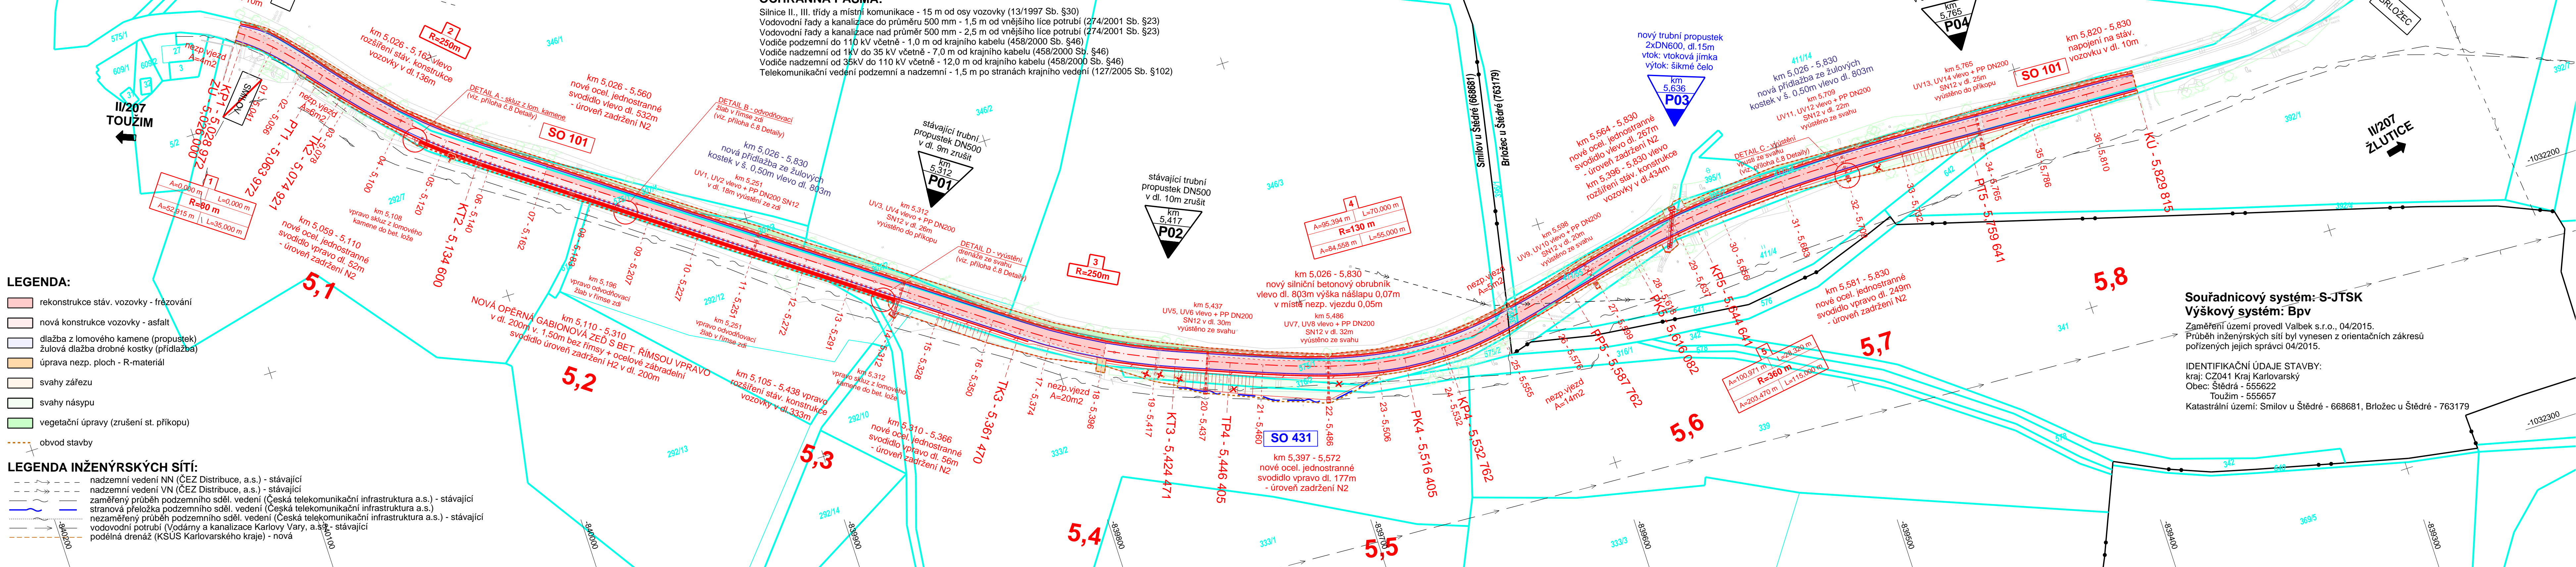


Projektová dokumentace stavby: „II/207 Modernizace silnice Smilov - Lažany“
KOORDINAČNÍ SITUACE
M 1:1000

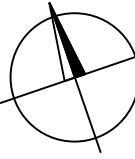

LEGENDA:

- rekonstrukce stáv. vozovky - frézování
- nová konstrukce vozovky - asfalt
- dlažba z lomového kamene (propustek)
- žulová dlažba drobné kostky (přídlažba)
- úprava nezp. ploch - R-materiál
- svahy zářezu
- svahy násypu
- vegetační úpravy (zrušení st. příkopu)
- obvod stavby

LEGENDA INŽENÝRSKÝCH SÍTÍ:

- nadzemní vedení NN (ČEZ Distribuce, a.s.) - stávající
- nadzemní vedení VN (ČEZ Distribuce, a.s.) - stávající
- zaměřený průběh podzemního sděl. vedení (Česká telekomunikační infrastruktura a.s.) - stávající
- stranová přeložka podzemního sděl. vedení (Česká telekomunikační infrastruktura a.s.)
- nezaměřený průběh podzemního sděl. vedení (Česká telekomunikační infrastruktura a.s.) - stávající
- vodovodní potrubí (Vodárny a kanalizace Karlovy Vary, a.s.) - stávající
- podélná drenáž (KSUS Karlovarského kraje) - nová

SEZNAM STAVEBNÍCH OBJEKTŮ:

SO101 - Komunikace km 5,03 - 5,83

SOUVISEJÍCÍ STAVBA:

SO431 - Stranová přeložka PVSEK
Tento stavební objekt je zpracováván samostatně,
na základě smlouvy mezi správcem sítě
(Česká telekomunikační infrastruktura a.s.) a investorem.

OCHRANNÁ PÁSMA:

Silnice II., III. třídy a místní komunikace - 15 m od osy vozovky (13/1997 Sb. §30)
Vodovodní řady a kanalizace do průměru 500 mm - 1,5 m od vnějšího líce potrubí (274/2001 Sb. §23)
Vodovodní řady a kanalizace nad průměr 500 mm - 2,5 m od vnějšího líce potrubí (274/2001 Sb. §23)
Vodiče podzemní do 110 kV včetně - 1,0 m od krajního kabelu (458/2000 Sb. §46)
Vodiče nadzemní od 1 kV do 35 kV včetně - 7,0 m od krajního kabelu (458/2000 Sb. §46)
Vodiče nadzemní od 35 kV do 110 kV včetně - 12,0 m od krajního kabelu (458/2000 Sb. §46)
Telekomunikační vedení podzemní a nadzemní - 1,5 m po stranách krajního vedení (127/2005 Sb. §102)

SOUŘADNICOVÝ SYSTÉM: S-JTSK
VÝŠKOVÝ SYSTÉM: Bpv


AKTUALIZACE 08/2016

Objednatel:
**KRAJSKÁ SPRÁVA A ÚDRŽBA SILNIC
KARLOVARSKÉHO KRAJE**
Chebská 282, 356 01 Sokolov, pošta Dolní Rychnov



Zhotovitel DSP/PDPS:
Valbek, spol. s r.o.
Vaňurova 505/17
460 02 Liberec 3

HIP:
ING. B. FIŠER

	Vypracoval	M. MADEJ, DIS.		Zak. číslo	14-UL11-046	
	Zodp. projektant	M. MADEJ, DIS.		Datum	07/2015	
	Tech. kontrola			Stupeň	DSP/PDPS	
	Akce			Počet formátů	6 x A4	
zhotovitel: Valbek, spol. s r.o., str. Ústí n. L. Děčínská 717/21 03 Ústí nad Labem	Projektová dokumentace stavby: „ II/207 Modernizace silnice Smilov - Lažany “ Úsek 1			Měřítko	1 : 1000	
	Příloha	KOORDINAČNÍ SITUACE			Č. přílohy	Paré
					B.2	