
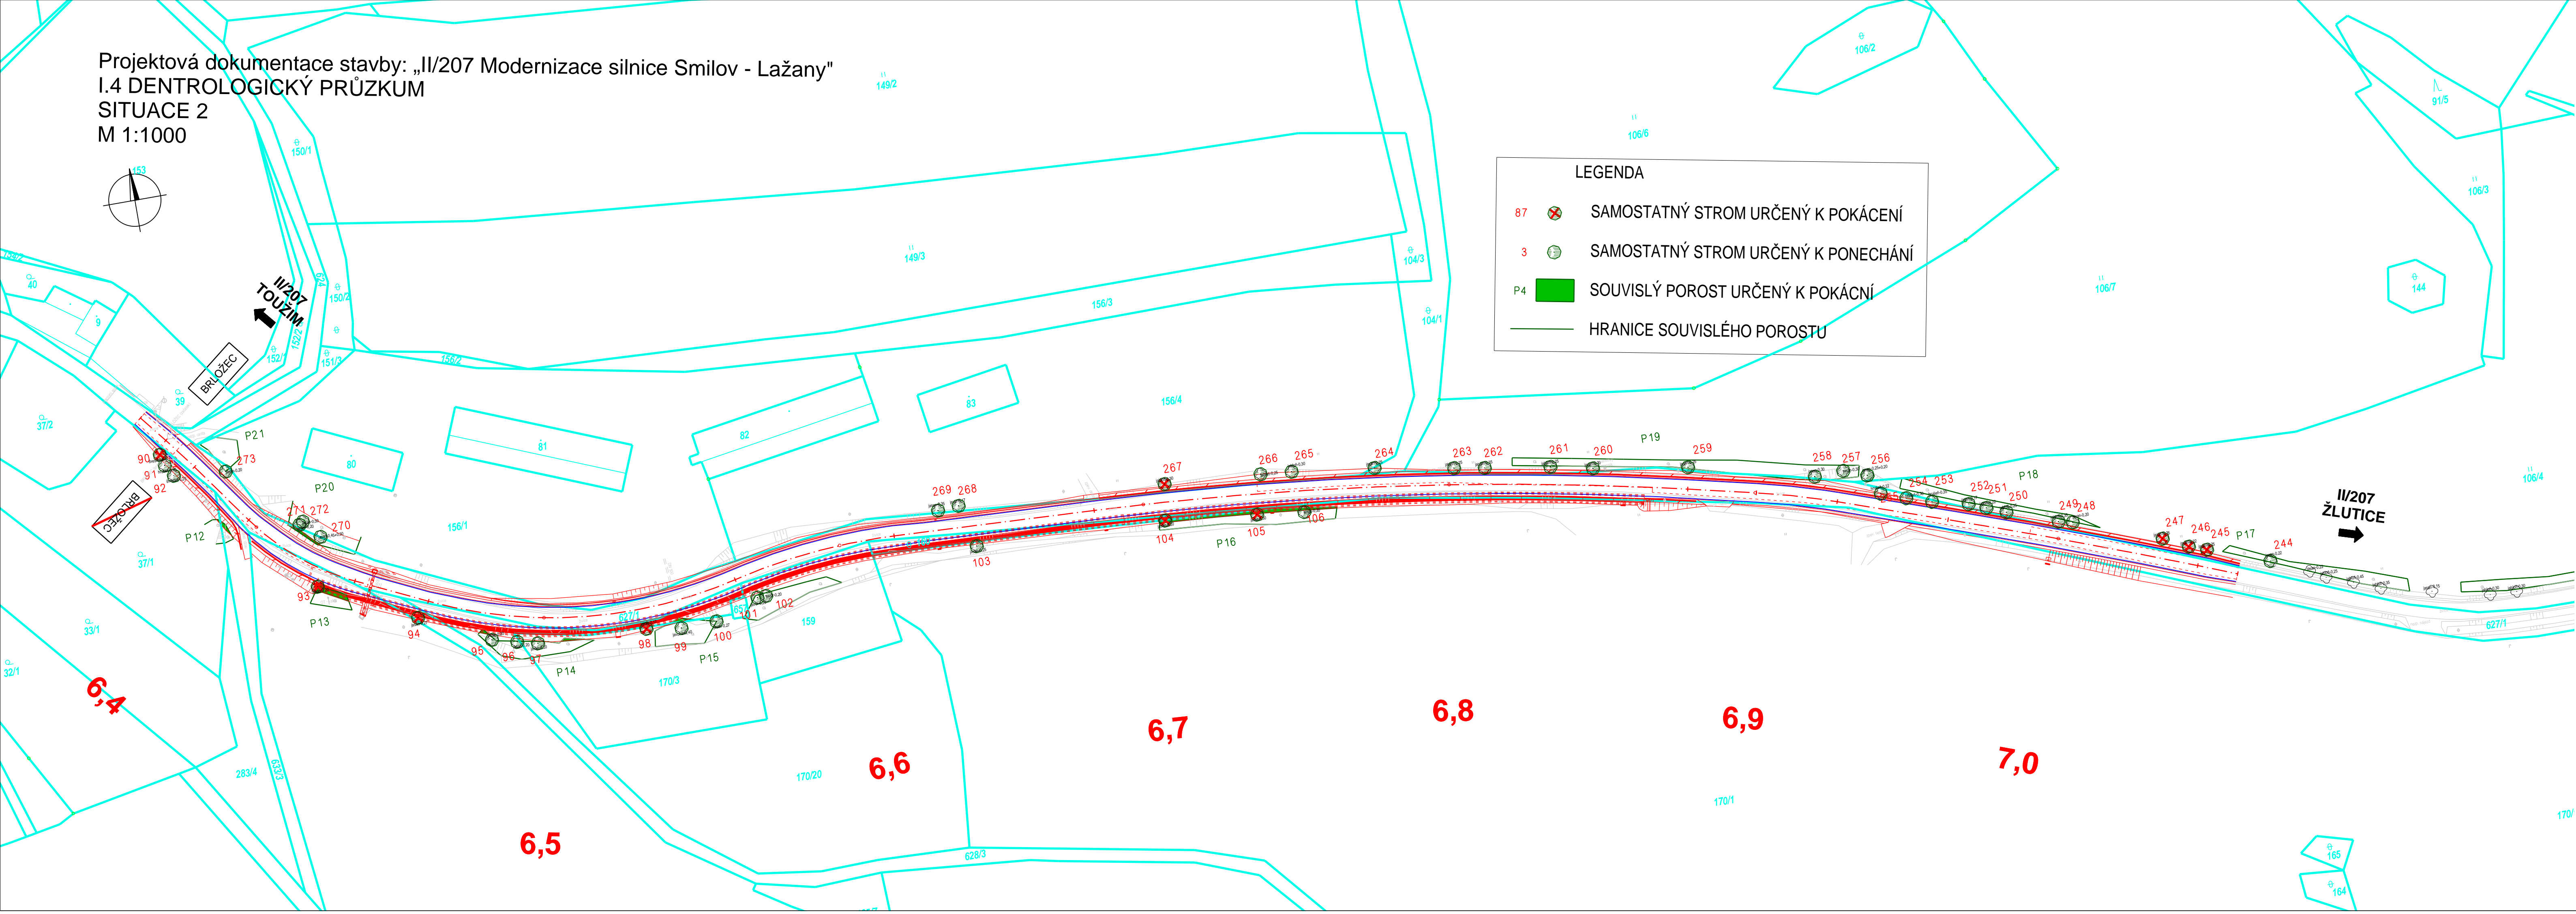


Projektová dokumentace stavby: „II/207 Modernizace silnice Smilov - Lažany“
I.4 DENTROLOGICKÝ PRŮZKUM
SITUACE 2
M 1:1000

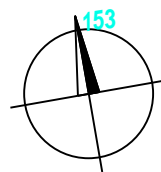

LEGENDA

- 87 SAMOSTATNÝ STROM URČENÝ K POKÁCENÍ
- 3 SAMOSTATNÝ STROM URČENÝ K PONECHÁNÍ
- P4 SOUVISLÝ POROST URČENÝ K POKÁCENÍ
- HRANICE SOUVISLÉHO POROSTU

SOUŘADNICOVÝ SYSTÉM: S-JTSK
VÝŠKOVÝ SYSTÉM: Bpv

AKTUALIZACE 08/2016

Objednatel:

**KRAJSKÁ SPRÁVA A ÚDRŽBA SILNIC
KARLOVARSKÉHO KRAJE**
Chebská 282, 356 01 Sokolov, pošta Dolní Rychnov




Zhotovitel DSP/PDPS:

 **Valbek, spol. s r.o.**
Vaňurova 505/17
460 02 Liberec 3

HIP:

ING. B. FIŠER



Vypracoval	ING. J. BEDNÁŘ	Zak. číslo	14-UL11-046
Zodp. projektant	M. MADEJ, DIS.	Datum	07/2015
Tech. kontrola		Stupeň	DSP/PDPS
Akce	Projektová dokumentace stavby: „II/207 Modernizace silnice Smilov - Lažany“		
		Počet formátů	5 x A4
		Měřítko	1:1000
		Č. přílohy	Paré
Zhotovitel: Valbek, spol. s r.o., stf. Ústí n. L. Děčínská 717/21 400 03 Ústí nad Labem	Příloha DENTROLOGICKÝ PRŮZKUM SITUACE 2		
			3.