

SOUŘADNICOVÝ SYSTÉM: S-JTSK
VÝŠKOVÝ SYSTÉM: Bpv

AKTUALIZACE 08/2016

SO 101 Komunikace km 6,35 - 7,06

Objednatel:


**KRAJSKÁ SPRÁVA A ÚDRŽBA SILNIC
KARLOVARSKÉHO KRAJE**
Chebská 282, 356 01 Sokolov, pošta Dolní Rychnov



Zhotovitel DSP/PDPS:



Valbek, spol. s r.o.
Vaňurova 505/17
460 02 Liberec 3


	Vypracoval	ING. D. HOLADA	Zak. číslo	14-UL11-046
	Zodp. projektant	M. MADEJ, DIS.	Datum	07/2015
	Tech. kontrola		Stupeň	DSP/PDPS
	Akce Projektová dokumentace stavby: „II/207 Modernizace silnice Smilov - Lažany“ Úsek 3		Počet formátů	5 x A4
			Měřítko	
Zhotovitel: Valbek, spol. s r.o., stř. Ústí n. L. Děčínská 717/21 400 03 Ústí nad Labem	Příloha DETAILY		Č. přílohy	Paré
			8.	

DETAIL A - SKLUZ Z LOMOVÉHO KAMENE


SITUACE, M 1:100

II/207
TOUŽIM
←

II/207
ŽLUTICE
→

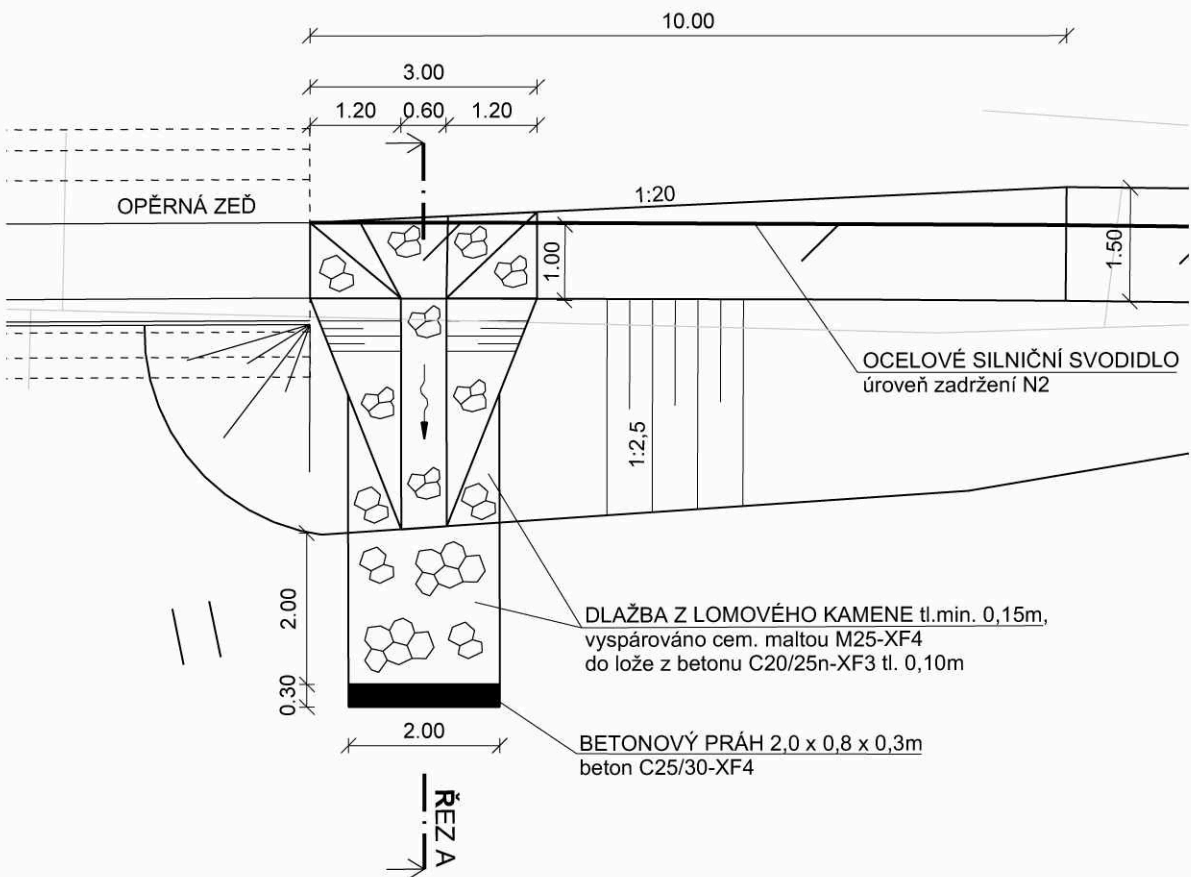

REZ A, M 1:50

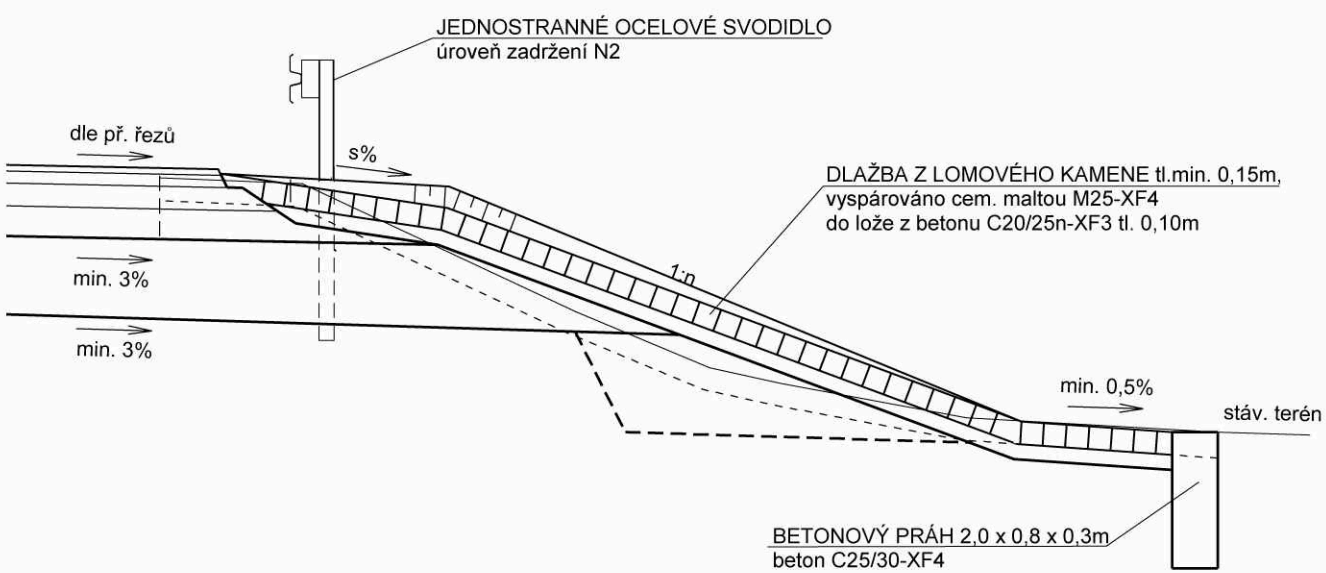


DETAIL B - ODVODŇOVACÍ ŽLAB V ŘÍMSE ZDI

SITUACE, M 1:100


II/207
TOUŽIM

II/207
ŽLUTICE

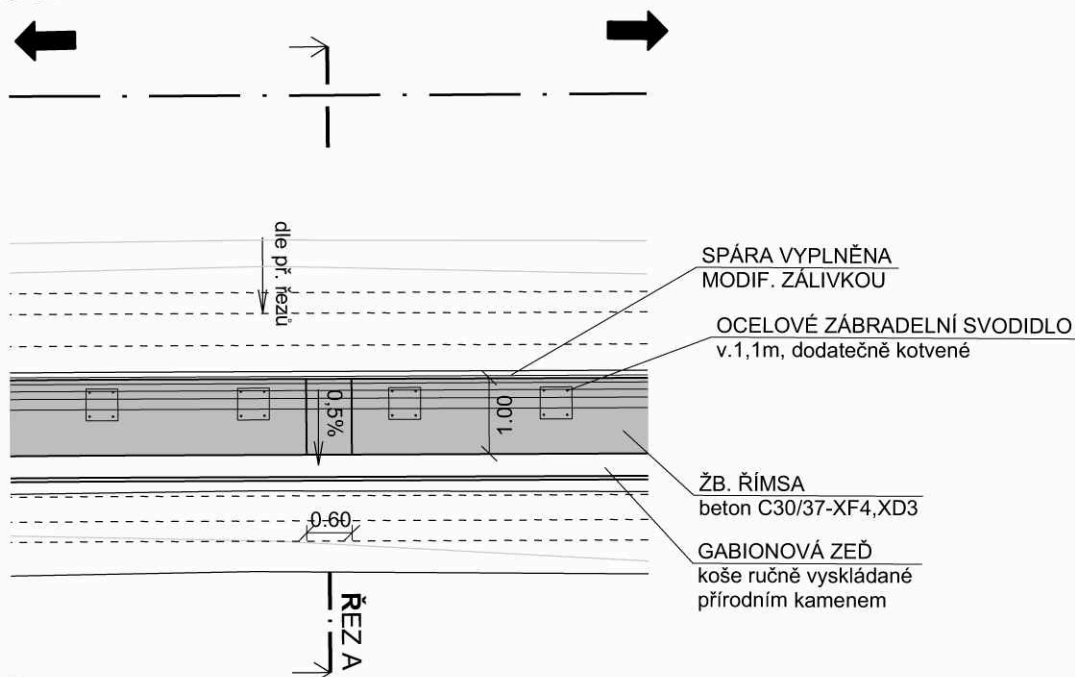


ŘEZ A, M 1:50

VOLNÁ ŠÍŘKA KOMUNIKACE			
JÍZDNÍ PRUH	V.	P.	ZP. K.
			ZEĎ

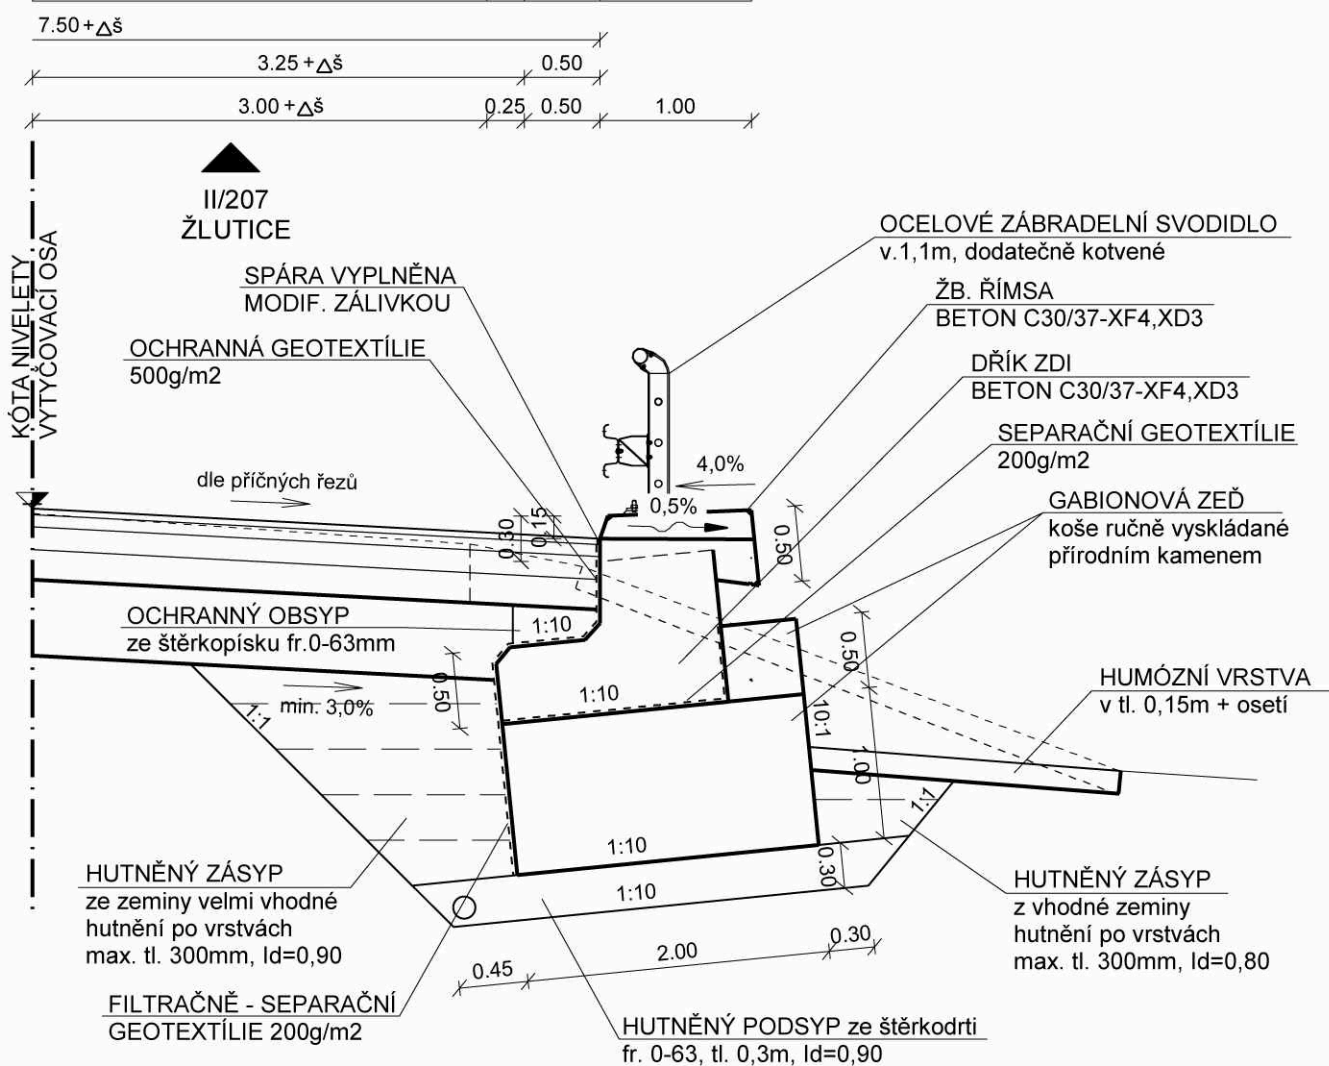


DETAIL C - VYÚSTĚNÍ VPUSTI ZE SVAHU

SITUACE, M 1:100

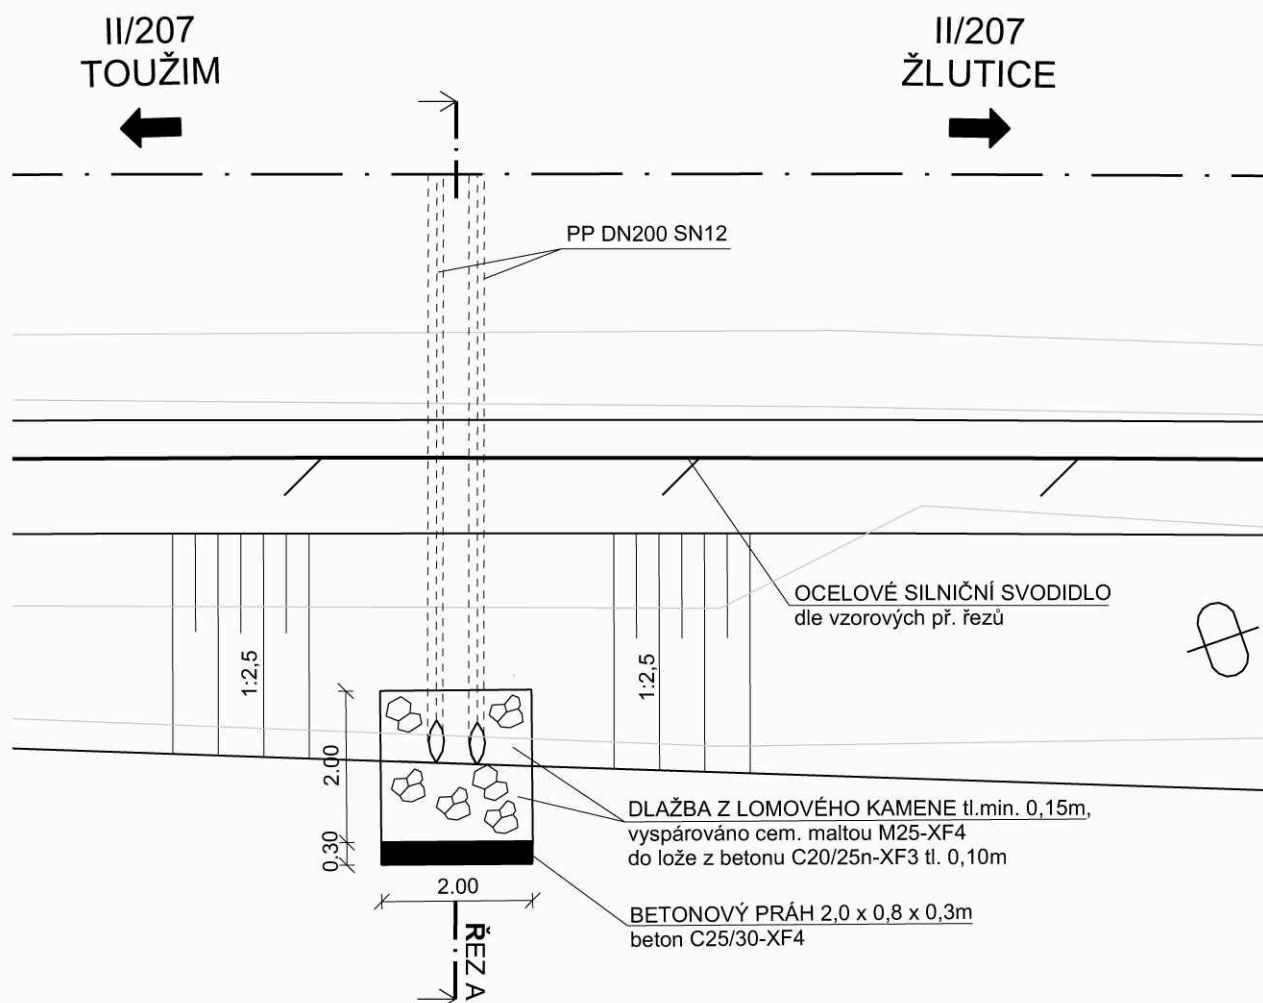

REZ A, M 1:50

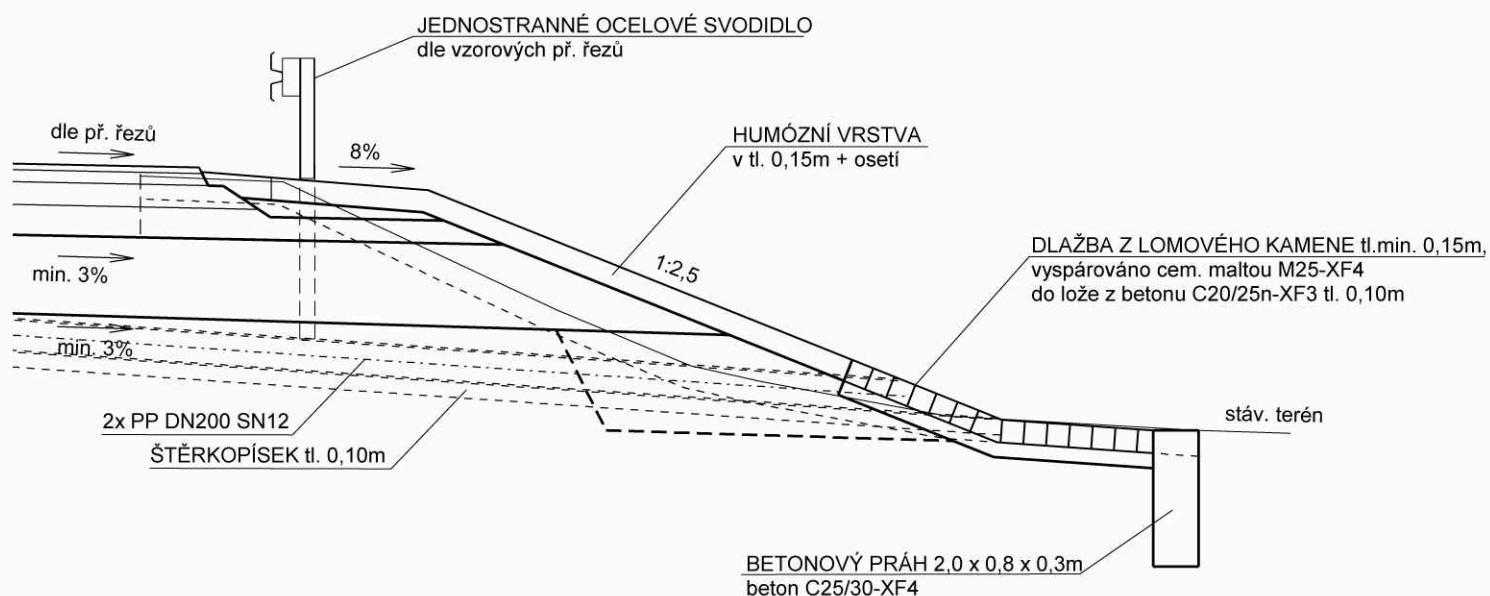

DETAIL D - VYÚSTĚNÍ DRENÁŽE ZE SVAHU M 1:50

