


DISPOZIČNÍ VÝKRES OPĚRNÉ ZDI - 2. ČÁST
M 1:100

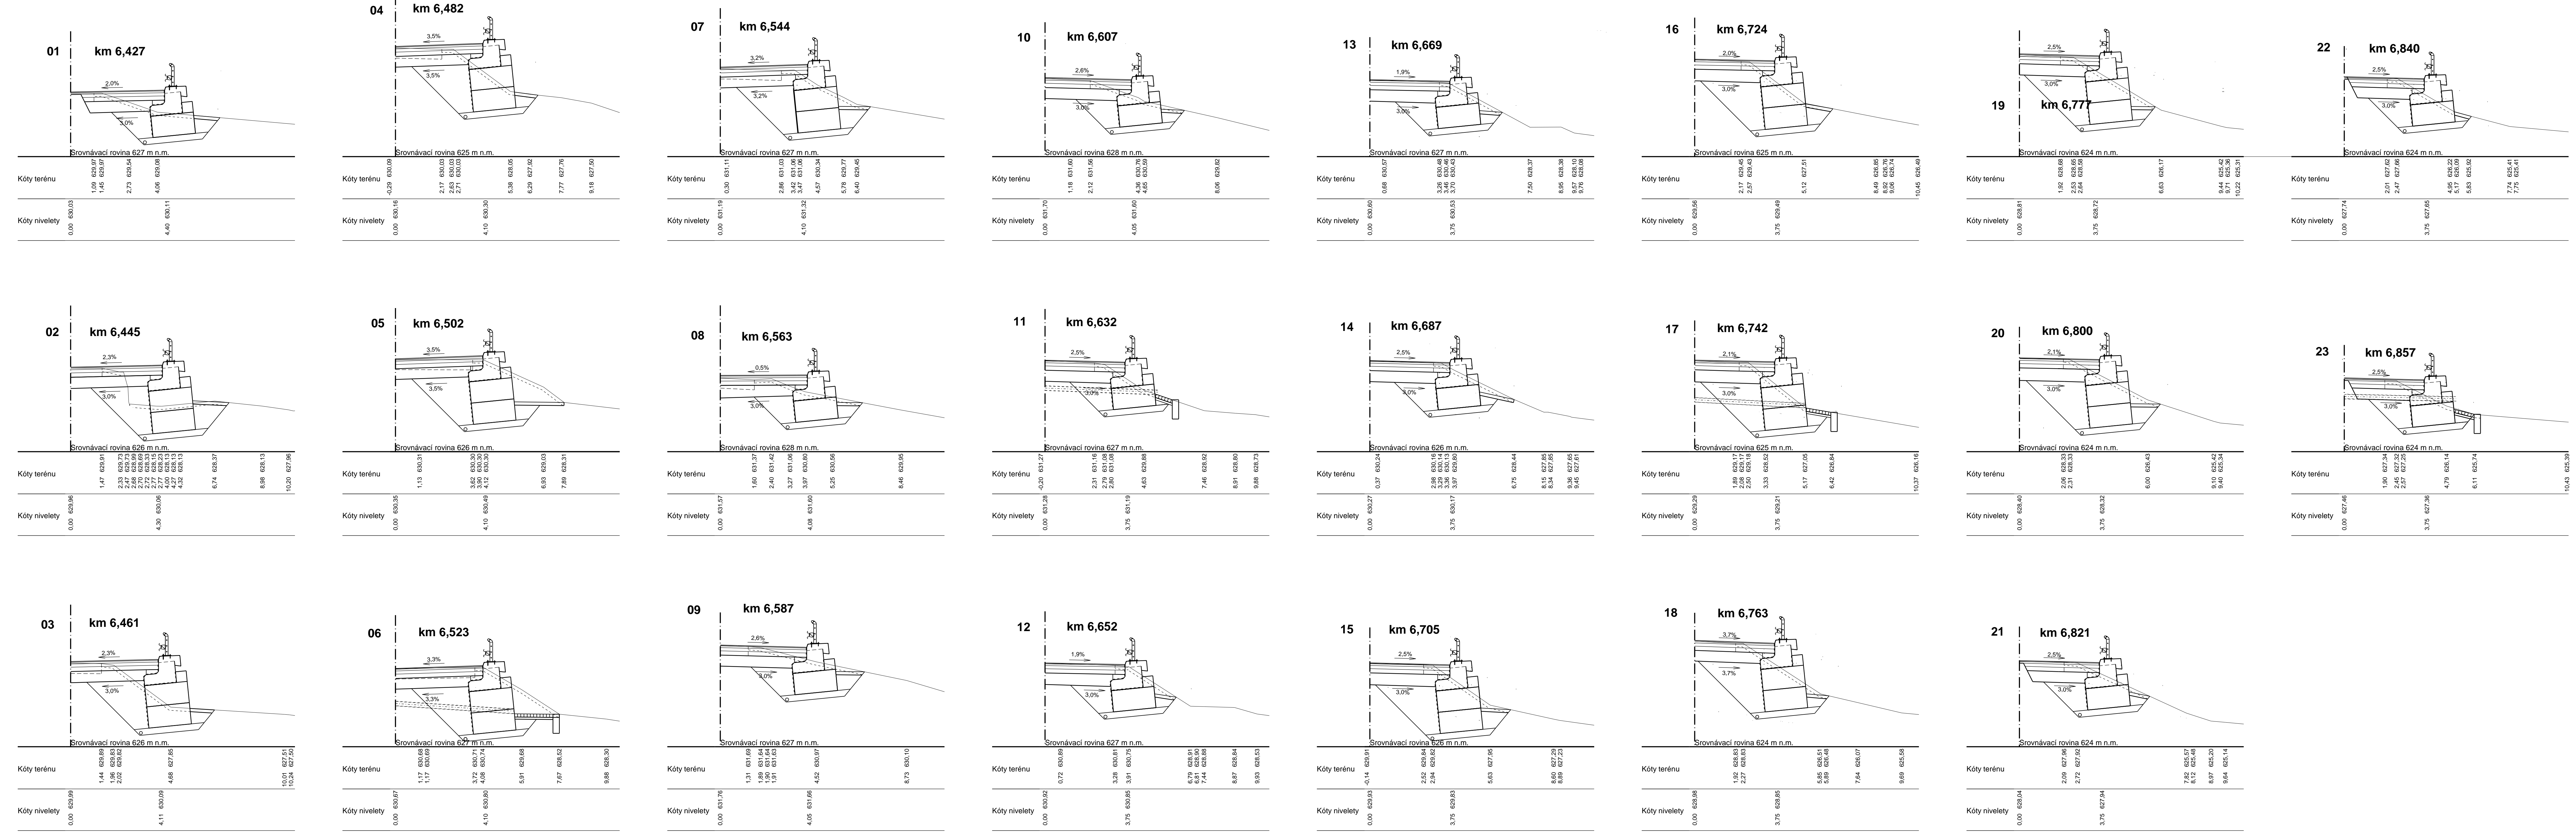


SO 101


Komunikace km 6,35 - 7,06


Objednatel:

KRAJSKÁ SPRÁVA A ÚDRŽBA SILNIC
KARLOVARSKÉHO KRAJE
Chebská 282, 356 01 Sokolov, pošta Dolní Rychnov



Zhotovitel DSP/PDPS:

**Valbek, spol. s r.o.**
Vaňurova 505/17
460 02 Liberec 3

	Vypracoval	ING. D. HOLADA	Zak. číslo	14-UL11-046
	Zodp. projektant	M. MADEJ, DIS.	Datum	07/2015
	Tech. kontrola		Stupeň	DSP/PDPS
	Projektová dokumentace stavby: „II/207 Modernizace silnice Smilov - Lažany“ Úsek 3		Počet formátů	14 x A4
			Mřítko	1:100

Zhotovitel:

Valbek, spol. s r.o., ul. Ústí n. L.
Okružní 171/21
400 03 Ústí nad Labem

Příloha

DISPOZIČNÍ VÝKRES OPĚRNÉ ZDI - 2. ČÁST

7.2

Paré