


SO 101 - Komunikace km 6,35 - 7,06

PODÉLNÝ PROFIL

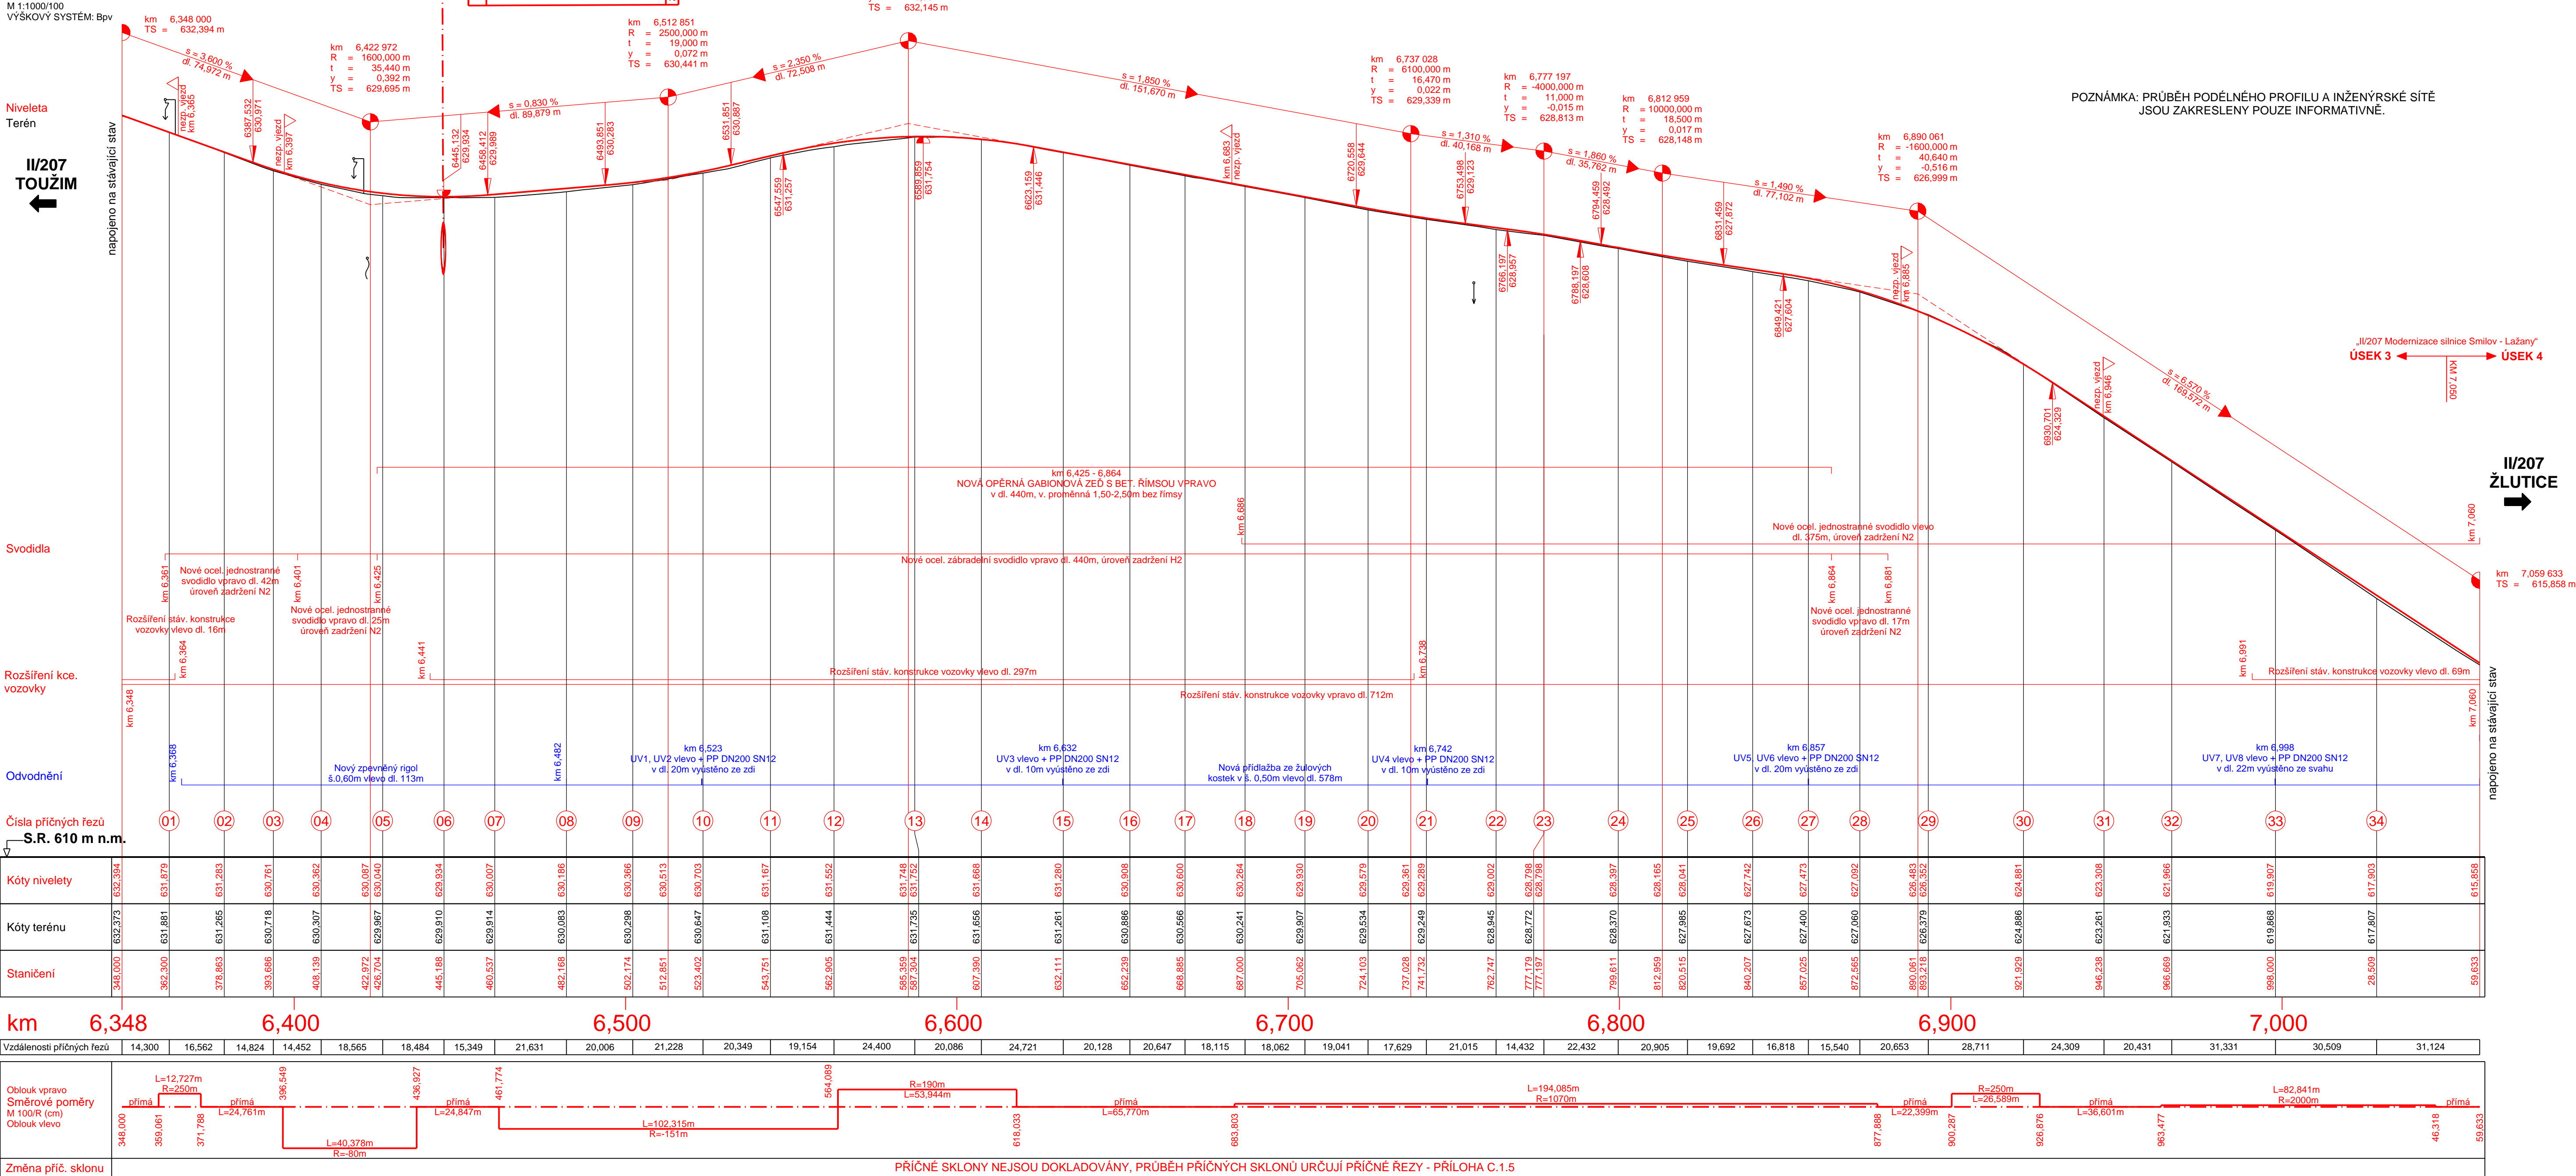



SOUŘADNICOVÝ SYSTÉM: S-JTSK
VÝŠKOVÝ SYSTÉM: Bpv

AKTUALIZACE 08/2016


SO 101Komunikace km 6,35 - 7,06

Objednatel:
KRAJSKÁ SPRÁVA A ÚDRŽBA SILNIC
KARLOVARSKÉHO KRAJE
Chebská 282, 356 01 Sokolov, pošta Dolní Rychnov



Zhotovitel DSP/PDPS:


Valbek, spol. s r.o.
Vaňurova 505/17
460 02 Liberec 3



Zhotovitel:
Valbek, spol. s r.o., sř. ůstí n. L.
Číslořadka 77721
400 03 ůstí nad Labem

Vypracoval	ING. D. HOLADA	Zak. číslo	14-UL11-046
Zodp. projektant	M. MADEJ, DIS.	Datum	07/2015
Tech. kontrola		Stupeň	DSP/PDPS
Akce	Projektová dokumentace stavby: „ II/207 Modernizace silnice Smilov - Lažany“ Úsek 3		
	Příloha	Počet formátů	5 x A4
		Měřítka	1:1000/100
		Č. přílohy	Paré

3.