
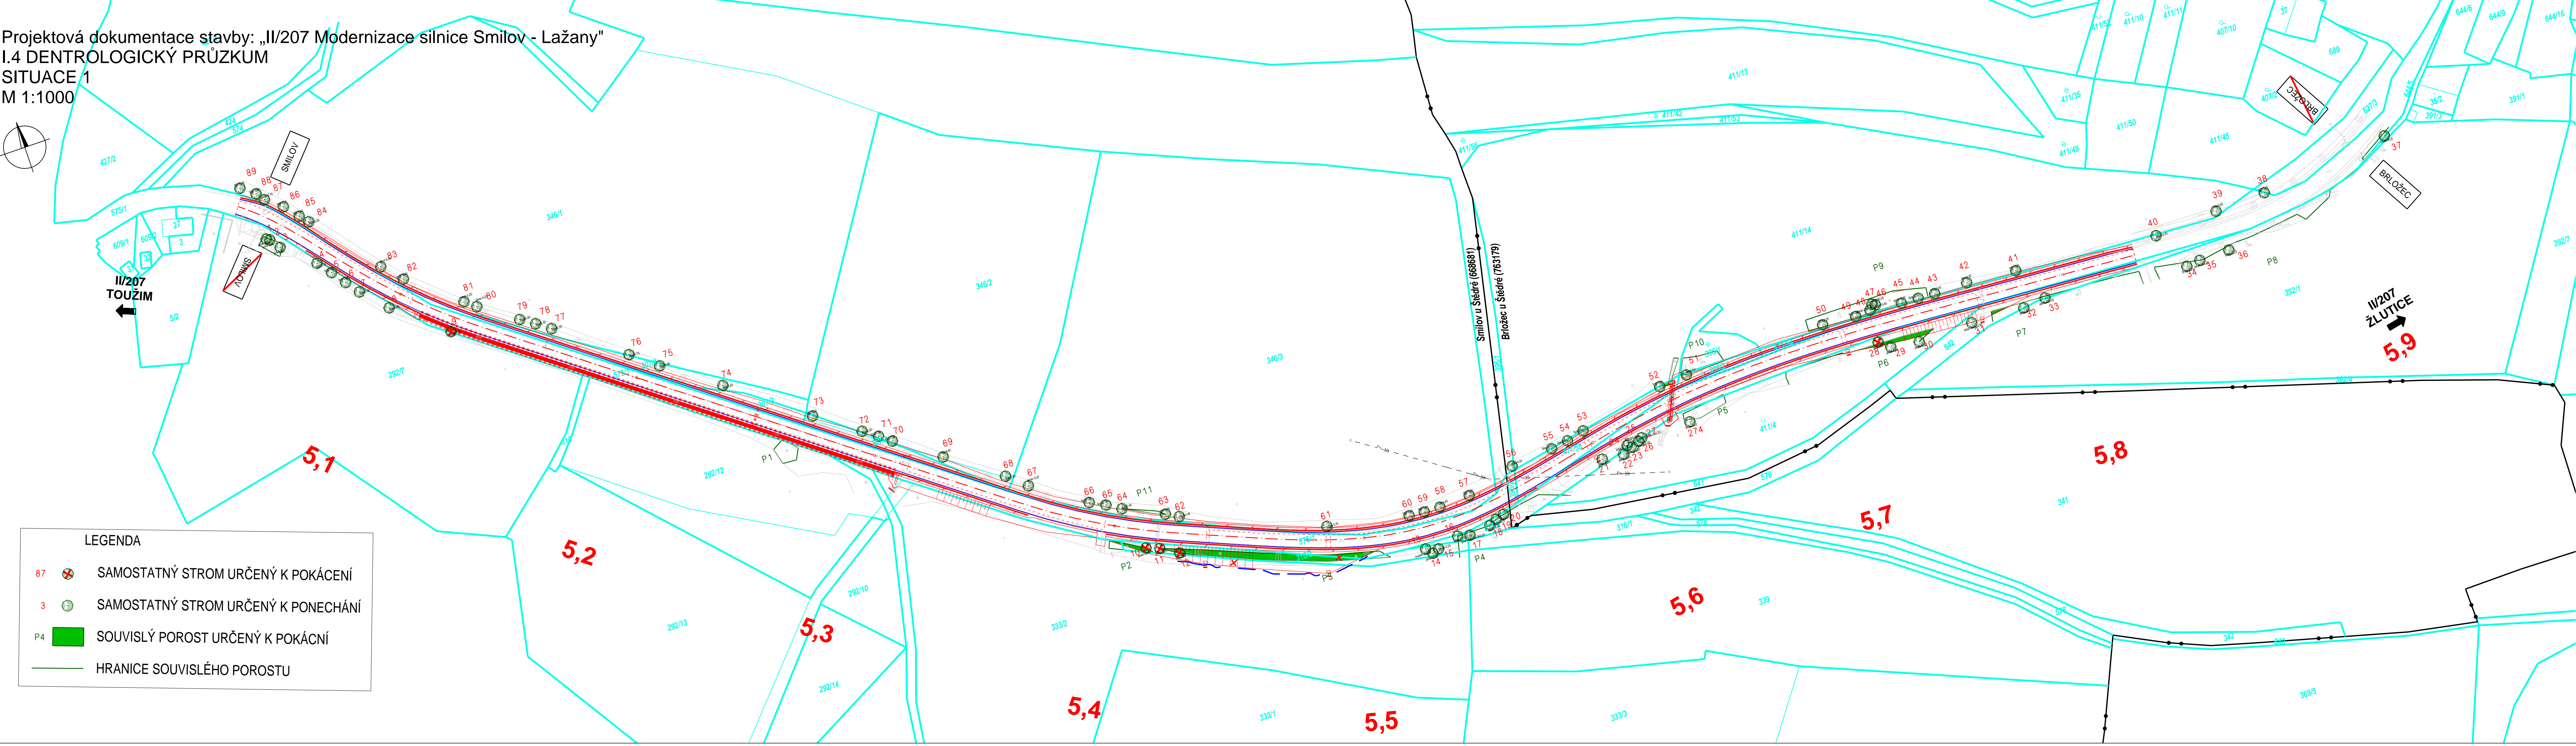


Projektová dokumentace stavby: „II/207 Modernizace silnice Smilov - Lažany“
I.4 DENTROLOGICKÝ PRŮZKUM
SITUACE 1
M 1:1000

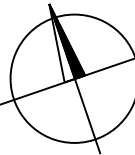


LEGENDA	
87	SAMOSTATNÝ STROM URČENÝ K POKÁCENÍ
3	SAMOSTATNÝ STROM URČENÝ K PONECHÁNÍ
P4	SOUVISLÝ POROST URČENÝ K POKÁCNÍ
	HRANICE SOUVISLÉHO POROSTU

SOUŘADNICOVÝ SYSTÉM: S-JTSK
VÝŠKOVÝ SYSTÉM: Bpv

AKTUALIZACE 08/2016

Objednatel:	
KRAJSKÁ SPRÁVA A ÚDRŽBA SILNIC KARLOVARSKÉHO KRAJE Chebská 282, 356 01 Sokolov, pošta Dolní Rychnov	
	

Zhotovitel DSP/PDPS:	Valbek, spol. s r.o. Vaňurova 505/17 460 02 Liberec 3	HIP:
		ING. B. FIŠER

	Vypracoval	ING. J. BEDNÁŘ		Zak. číslo	14-UL11-046
	Zodp. projektant	M. MADEJ, DIŠ.		Datum	07/2015
	Tech. kontrola			Stupeň	DSP/PDPS
	Akce	Projektová dokumentace stavby: „II/207 Modernizace silnice Smilov - Lažany“			Počet formátů
Zhotovitel: valbek, spol. s r.o., síť. Ústí n. L. Dělnická 717/21 400 03 Ústí nad Labem	Příloha DENTROLOGICKÝ PRŮZKUM SITUACE 1			Měřítko	1:1000
				Č. přílohy	Paré
				2.	