
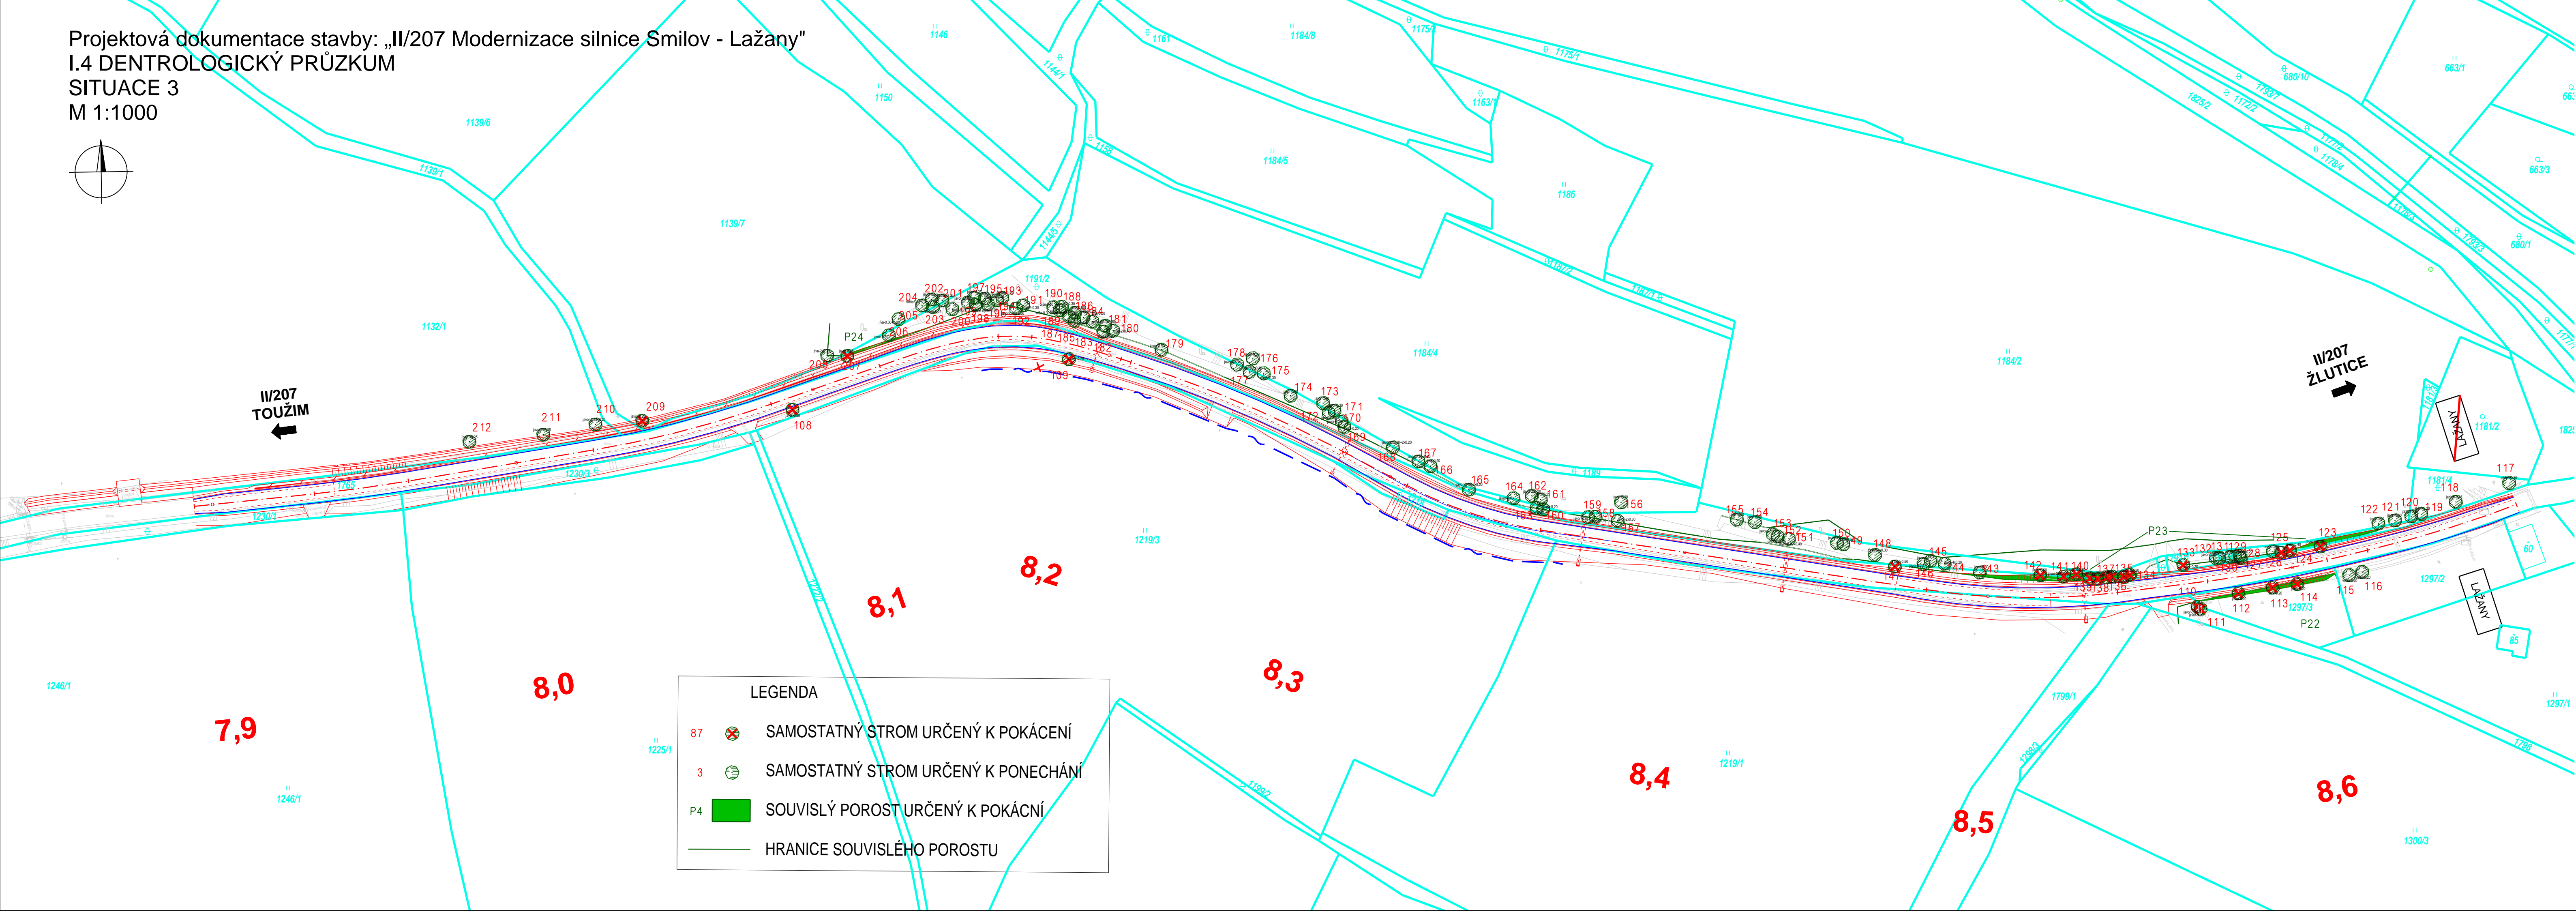


Projektová dokumentace stavby: „II/207 Modernizace silnice Smilov - Lažany“  
I.4 DENTROLOGICKÝ PRŮZKUM  
SITUACE 3  
M 1:1000

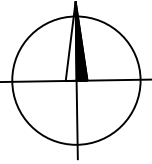

LEGENDA

87

SAMOSTATNÝ STROM URČENÝ K POKÁCENÍ

3

SAMOSTATNÝ STROM URČENÝ K PONECHÁNÍ

P4

SOUVISLÝ POROST URČENÝ K POKÁCENÍ

HRANICE SOUVISLÉHO POROSTU

SOUŘADNICOVÝ SYSTÉM: S-JTSK  
VÝŠKOVÝ SYSTÉM: Bpv

AKTUALIZACE 08/2016

Objednatel:

KRAJSKÁ SPRÁVA A ÚDRŽBA SILNIC  
KARLOVARSKÉHO KRAJE  
Chebská 282, 356 01 Sokolov, pošta Dolní Rychnov

Zhotovitel DSP/PDPS:

Valbek, spol. s r.o.  
Vaňurova 505/17  
460 02 Liberec 3

HIP:  
ING. B. FIŠER

	Vypracoval	ING. J. BEDNÁŘ	Zak. číslo	14-UL11-046
	Zodp. projektant	M. MADEJ, DIS.	Datum	07/2015
	Tech. kontrola		Stupeň	DSP/PDPS
	Akce Projektová dokumentace stavby: „II/207 Modernizace silnice Smilov - Lažany“		Počet formátů	5 x A4
			Měřítko	1:1000
Zhotovitel: Valbek, spol. s r.o., síť. Ústí n. L. Dělnická 717/21 400 03 Ústí nad Labem		Příloha DENTROLOGICKÝ PRŮZKUM SITUACE 3	Č. přílohy	Paré
			4.	