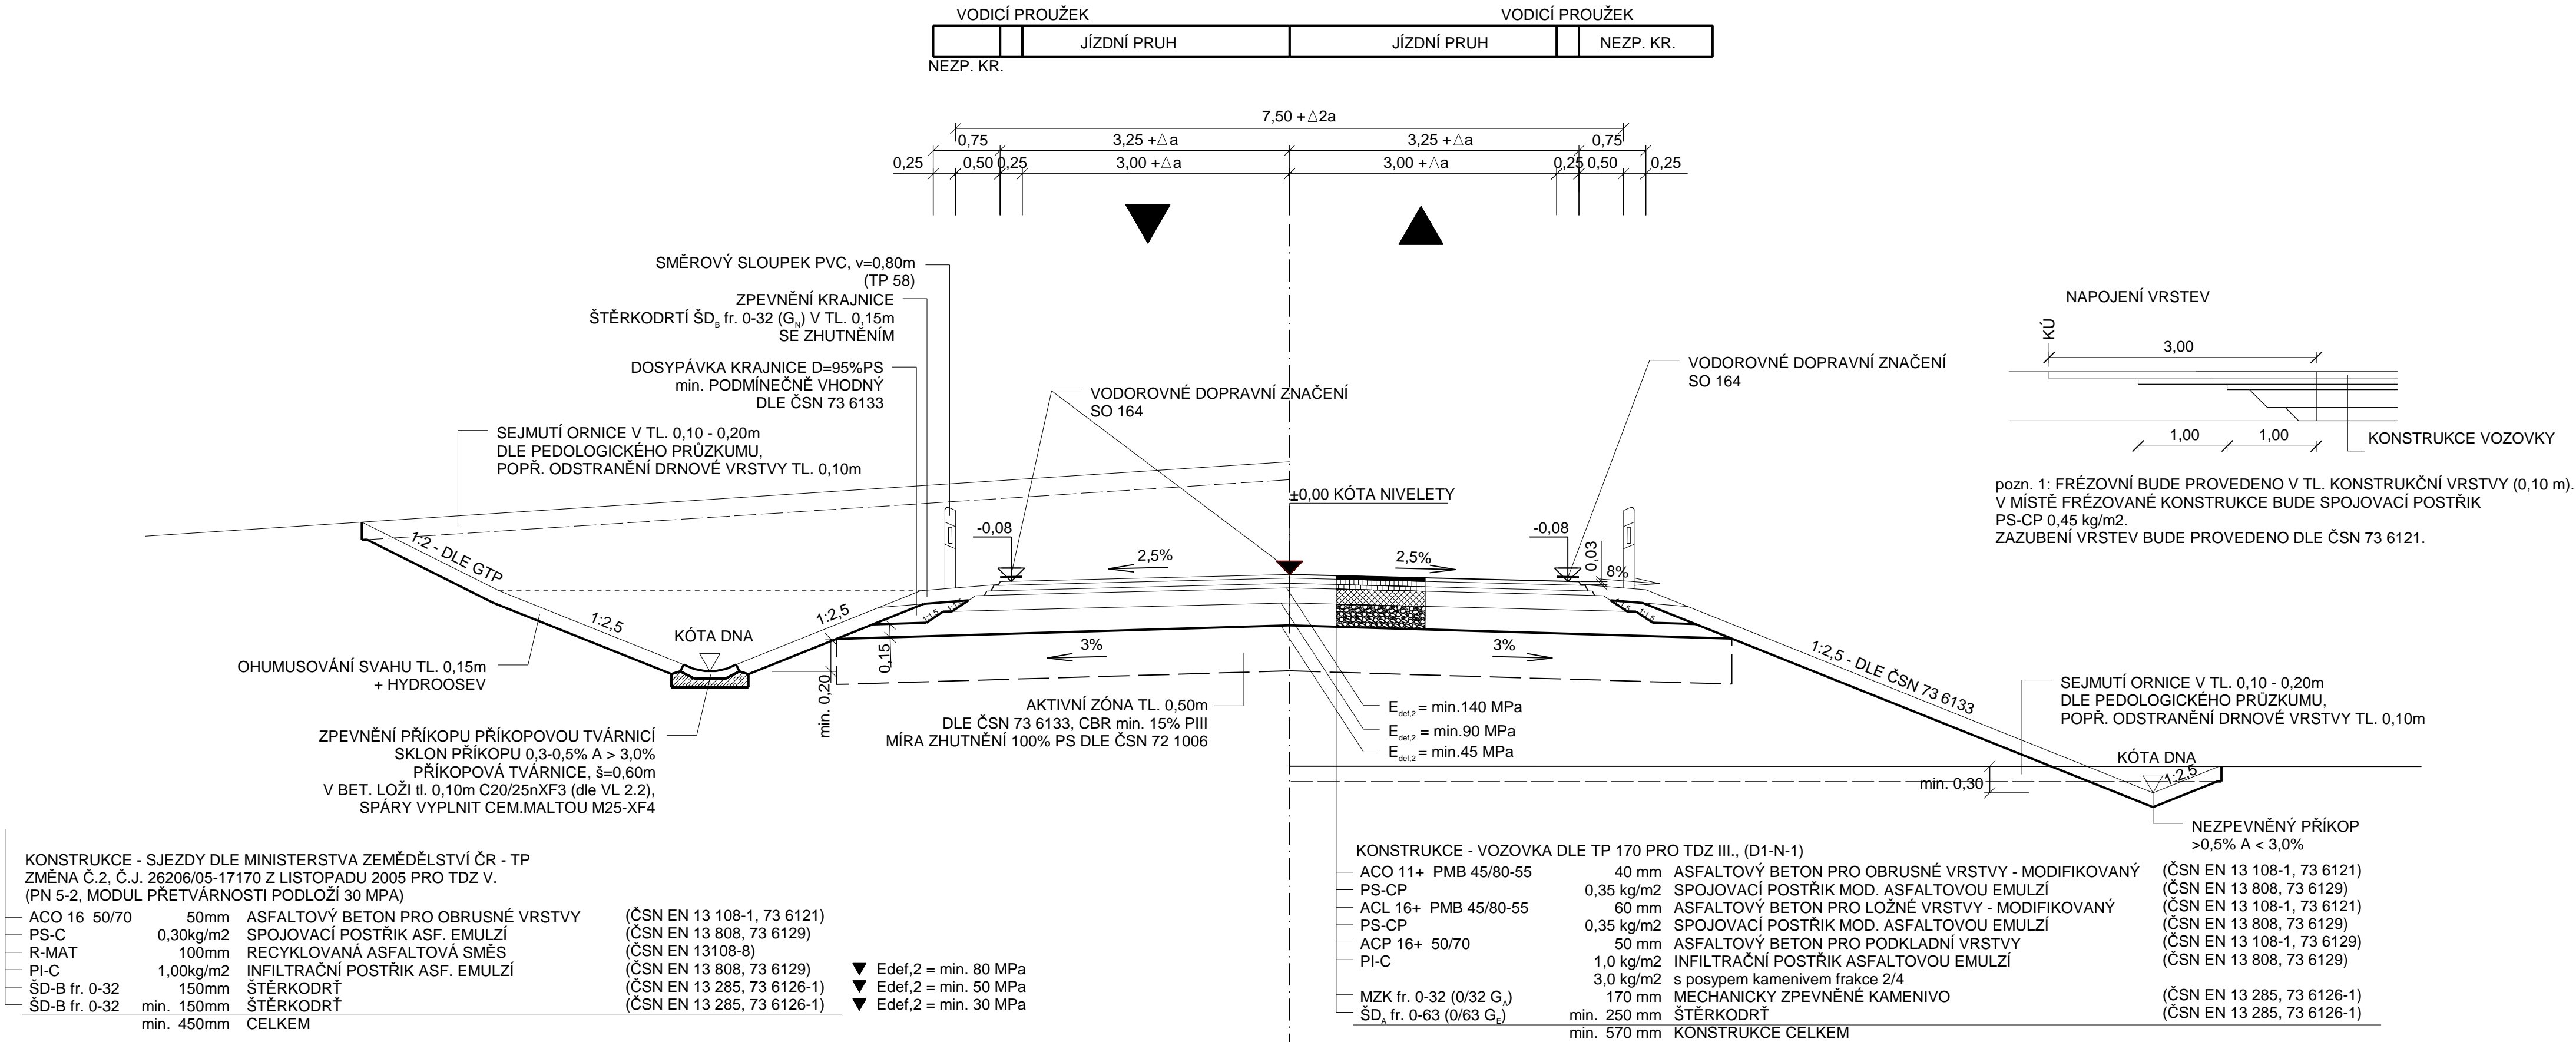


VZOROVÝ PŘÍČNÝ ŘEZ VĚTVÍ

M 1 : 50

KATEGORIE S 7,5/50 V PŘÍMÉ ZÁŘEZ/NÁSYP
TDZ III - NÁVRHOVÁ ÚROVEŇ PORUŠENÍ VOZOVKY D 1



SO 103 Okružní křižovatka sil. II/230 a III/211 4

Objednatel:

Krajská správa a údržba silnic
Karlovarského kraje, p.o.



Chebská 282, 356 01 Sokolov

Zhotovitel PDPS





 
 
Valbek, spol. s r.o., středisko Plzeň

Parková 1205/11

326 00 Plzeň

HIP:

N. Pišková, DiS.

	Vypracoval	N. Pišková, DiS.		Zak. číslo	16PL22017
	Zodp. projektant	N. Pišková, DiS.		Datum	10/2017
	Tech. kontrola	Ing. T. Petráň		Stupeň	PDPS
	Akce	II/230 Silniční obchvat Mariánské Lázně			Počet formátů
	Měřitko				
				Č. přílohy	Paré
Zhotovitel: Valbek, spol. s r.o., středisko Plzeň Parková 1205/11 326 00 Plzeň	Příloha	VZOROVÝ PŘÍČNÝ ŘEZ VĚTVÍ			4.1

poz. 2: JEDNOTLIVÉ POSTŘÍKY JSOU UVÁDĚNY V MNOŽSTVÍ ZBYTKOVÉHO POJIVA (ASFALTU).