


# SITUACE

## SOUVISEJÍCÍ OBJEKTY:

- SO 001 – PŘÍPRAVNÉ PRÁCE – KACENÍ A SKRÝVKA ORNICE
- SO 102 – SILNICE II/230
- SO 813 – VEGETAČNÍ ÚPRAVY SILNIC II. A III. TŘÍDY
- SO 322 – NORNÉ STĚNY SIL. II/230
- SO 223 – MOST PŘES SILNICI II/230 NA TRATI ČD V km 0,514

## LEGENDA:

- HRANICE PARCELY KN
- 99/9 ČÍSLO PARCELY KN
- HRANICE TRVALÉHO ZÁBORU
- HRANICE DOČASNÉHO ZÁBORU

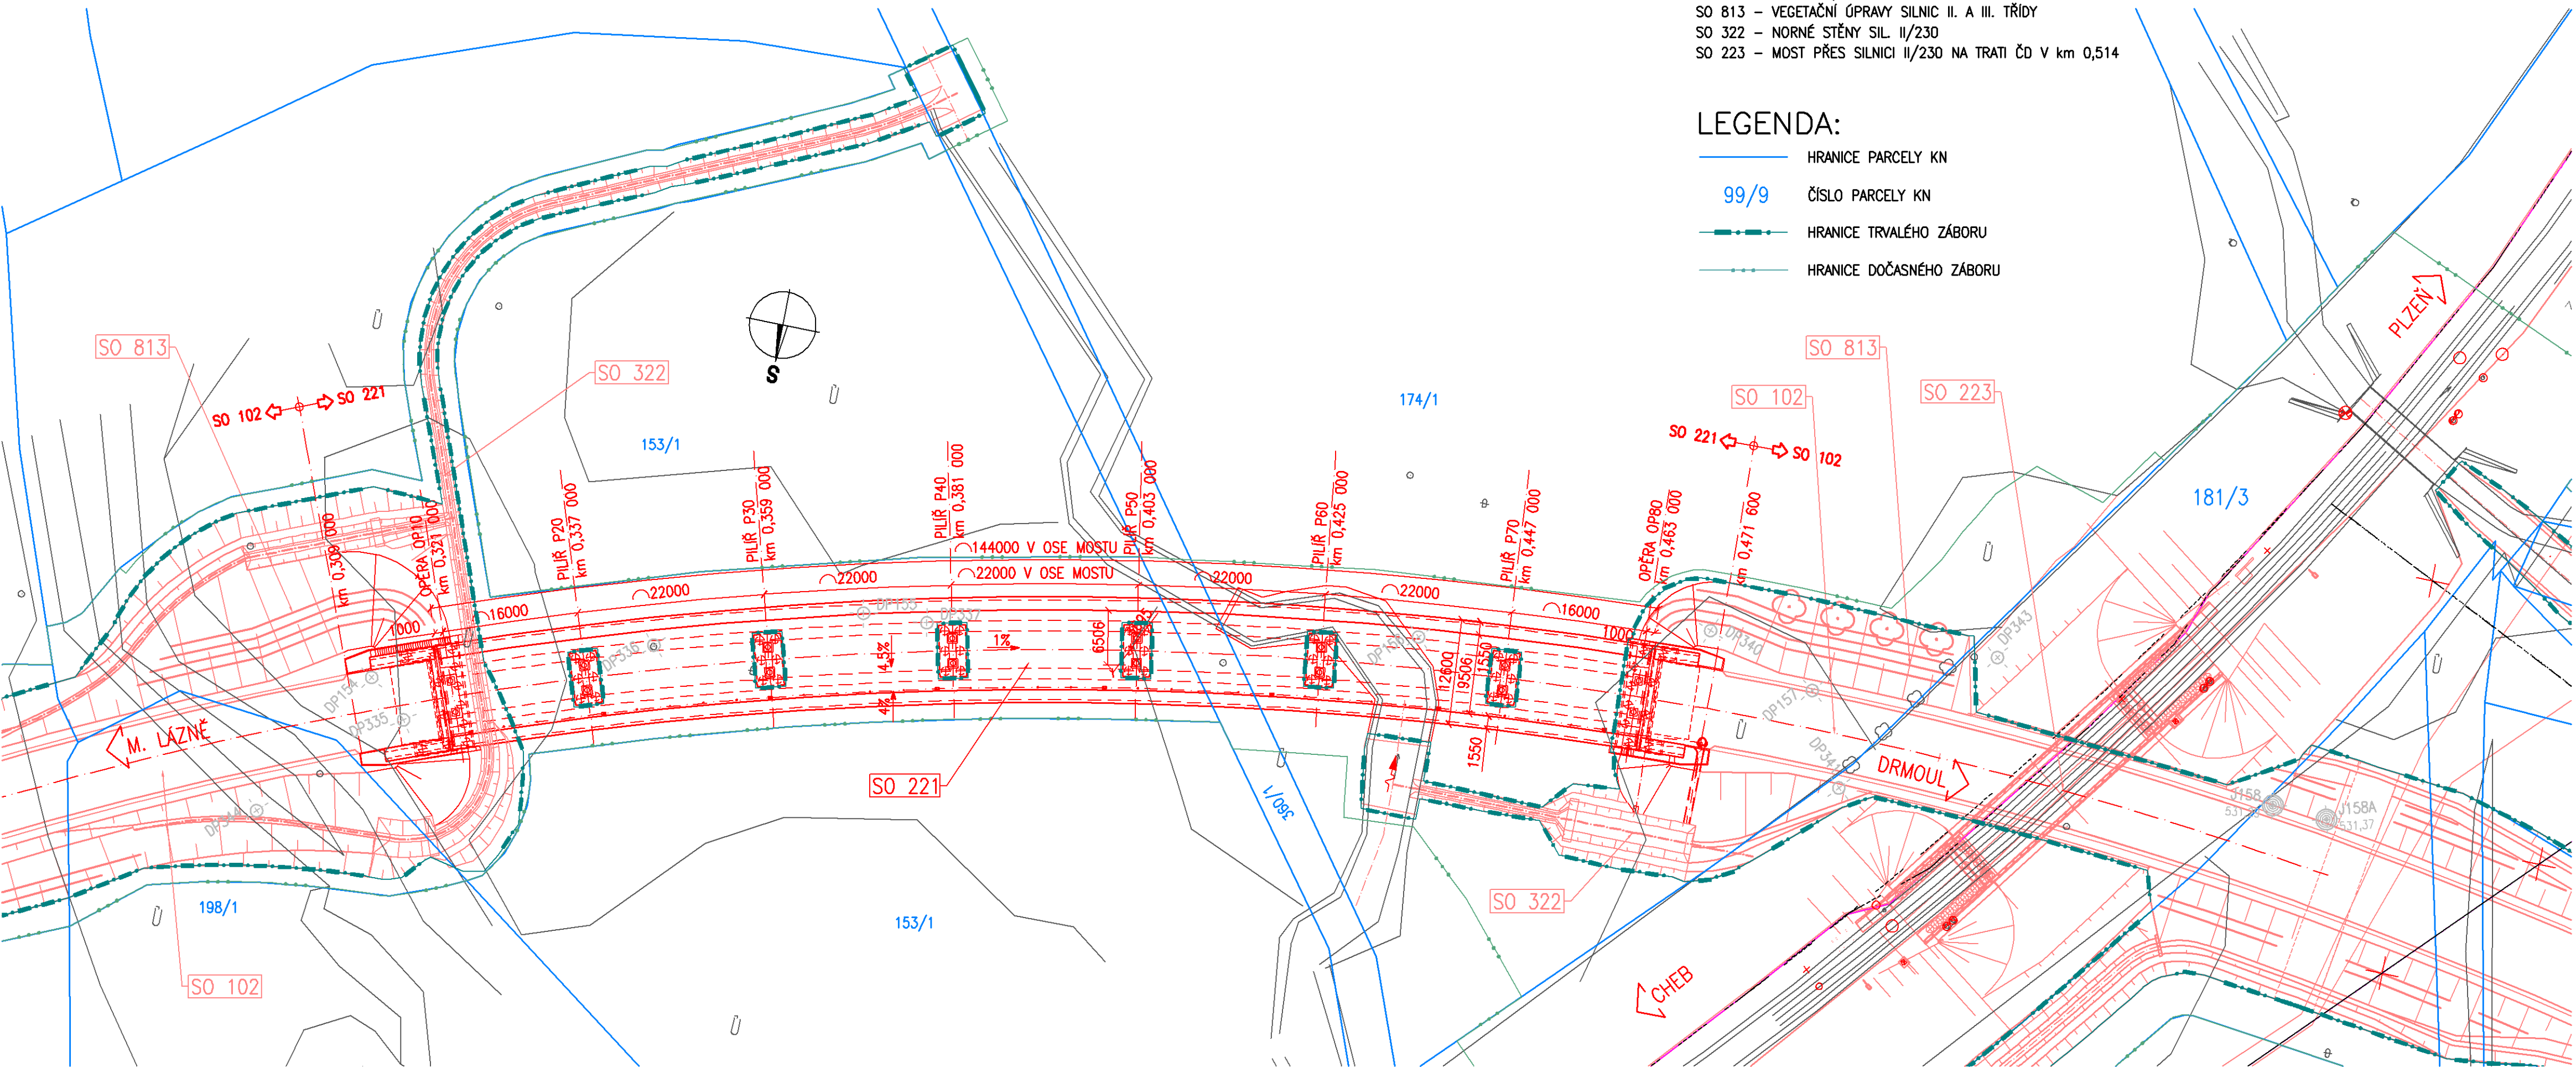

Výškový systém: Bpv  
Souřadnicový systém: S-JTSK

**SO 221** Most na sil. II/230 přes Kosový potok v km 0,445

Objednatel:

Krajská správa a údržba silnic  
Karlovarského kraje, p.o.  
Chabská 282, 356 01 Sokolov



Zhotovitel PDPS:



Valbek, spol. s r.o., středisko Plzeň  
Parková 1205/11  
326 00 Plzeň

HIP:

N. Příšková, DIS.



Zhotovitel:  
Valbek, spol. s r.o., středisko Plzeň  
Parková 1205/11  
326 00 Plzeň

Příloha

SITUACE

Vypracoval	Ing. J. Paterová	<i>Paterová</i>	Zak. číslo	16PL22017
Zodp. projektant	Ing. J. Paterová	<i>Paterová</i>	Datum	10/2017
Tech. kontrola	Ing. R. Vorschneider	<i>Vorschneider</i>	Stupeň	PDPS
Akce			Počet formátů	4 x A4
II/230 Silniční obchvat Mariánské Lázně			Měřítko	1:500
			Č. přílohy	Paré
02				