


SITUACE OBJÍZDNÉ TRASY

M 1 : 5000

LEGENDA:

OBJÍZDNÁ TRASA

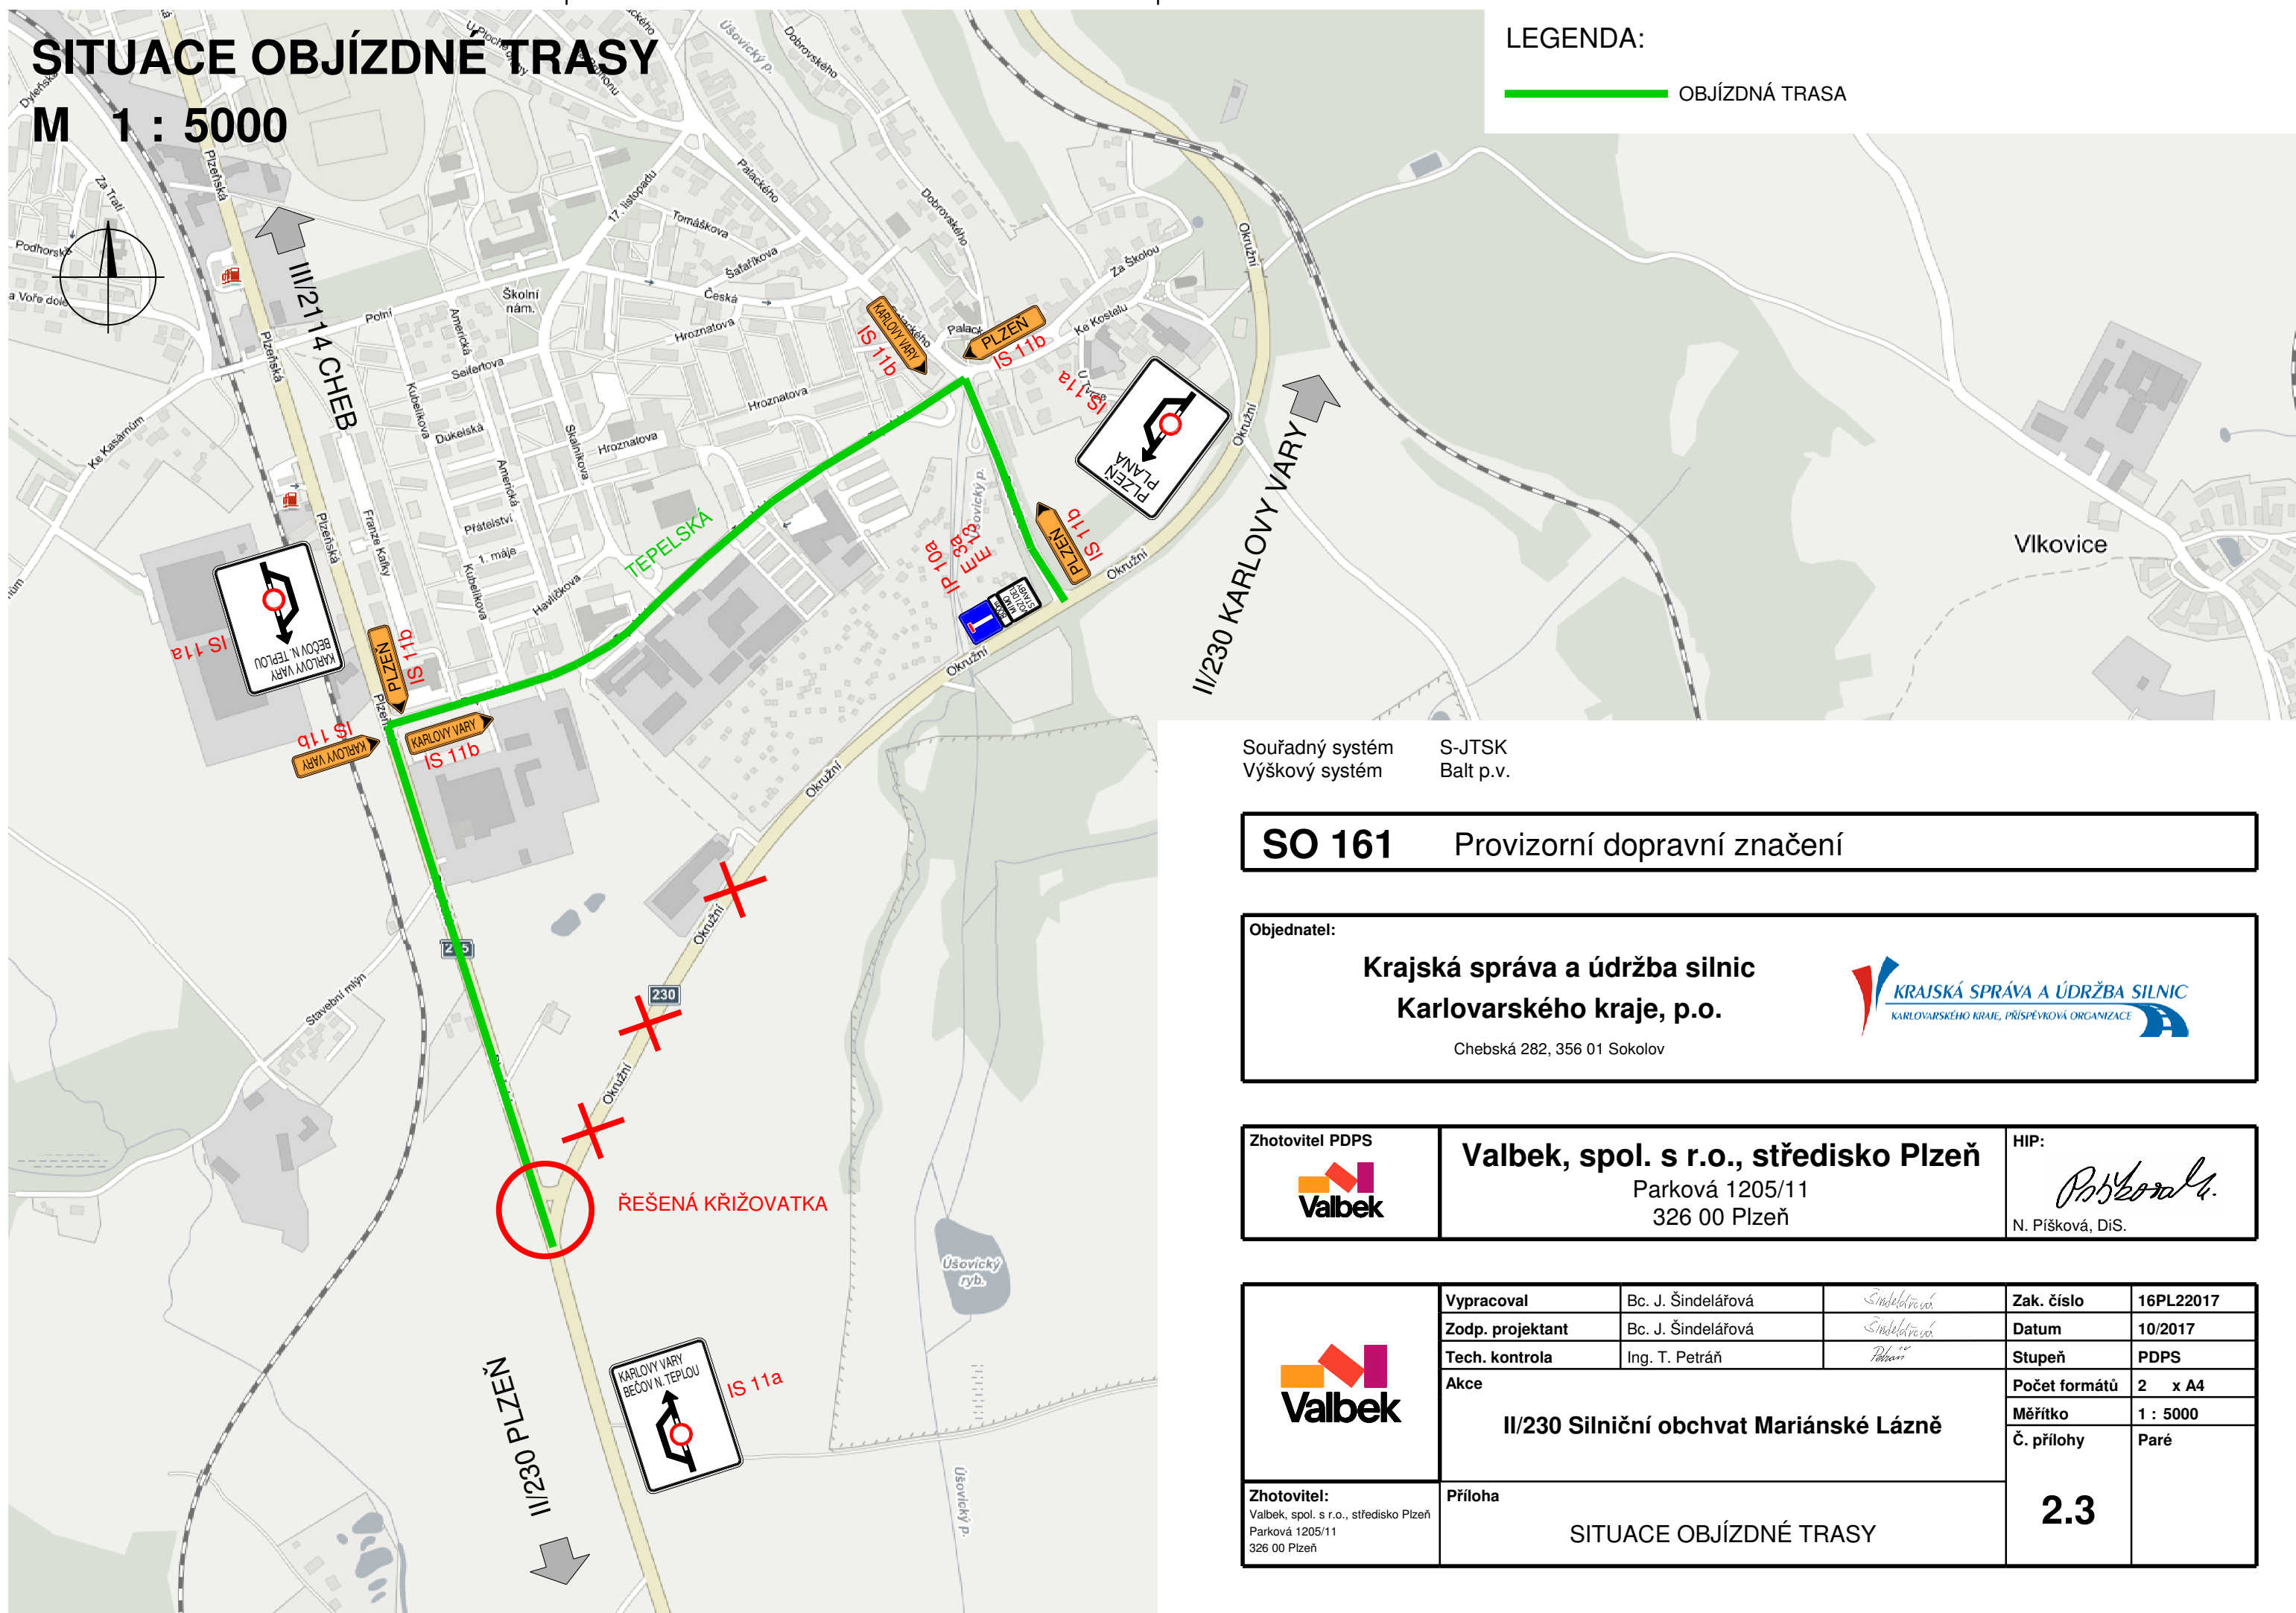

Souřadný systém
Výškový systém

S-JTSK
Balt p.v.

SO 161 Provizorní dopravní značení

Objednatel:

**Krajská správa a údržba silnic
Karlovarského kraje, p.o.**

Chebská 282, 356 01 Sokolov



Zhotovitel PDPS



Valbek, spol. s r.o., středisko Plzeň

Parková 1205/11
326 00 Plzeň

HIP:

N. Pišková

N. Pišková, DiS.



Vypracoval	Bc. J. Šindelářová	<i>Šindelářová</i>	Zak. číslo	16PL22017
Zodp. projektant	Bc. J. Šindelářová	<i>Šindelářová</i>	Datum	10/2017
Tech. kontrola	Ing. T. Petráň	<i>Petráň</i>	Stupeň	PDPS
Akce			Počet formátů	2 x A4
II/230 Silniční obchvat Mariánské Lázně			Měřítko	1 : 5000
			Č. přílohy	Paré
Zhotovitel:			2.3	
Valbek, spol. s r.o., středisko Plzeň Parková 1205/11 326 00 Plzeň			Příloha	
			SITUACE OBJÍZDNÉ TRASY	