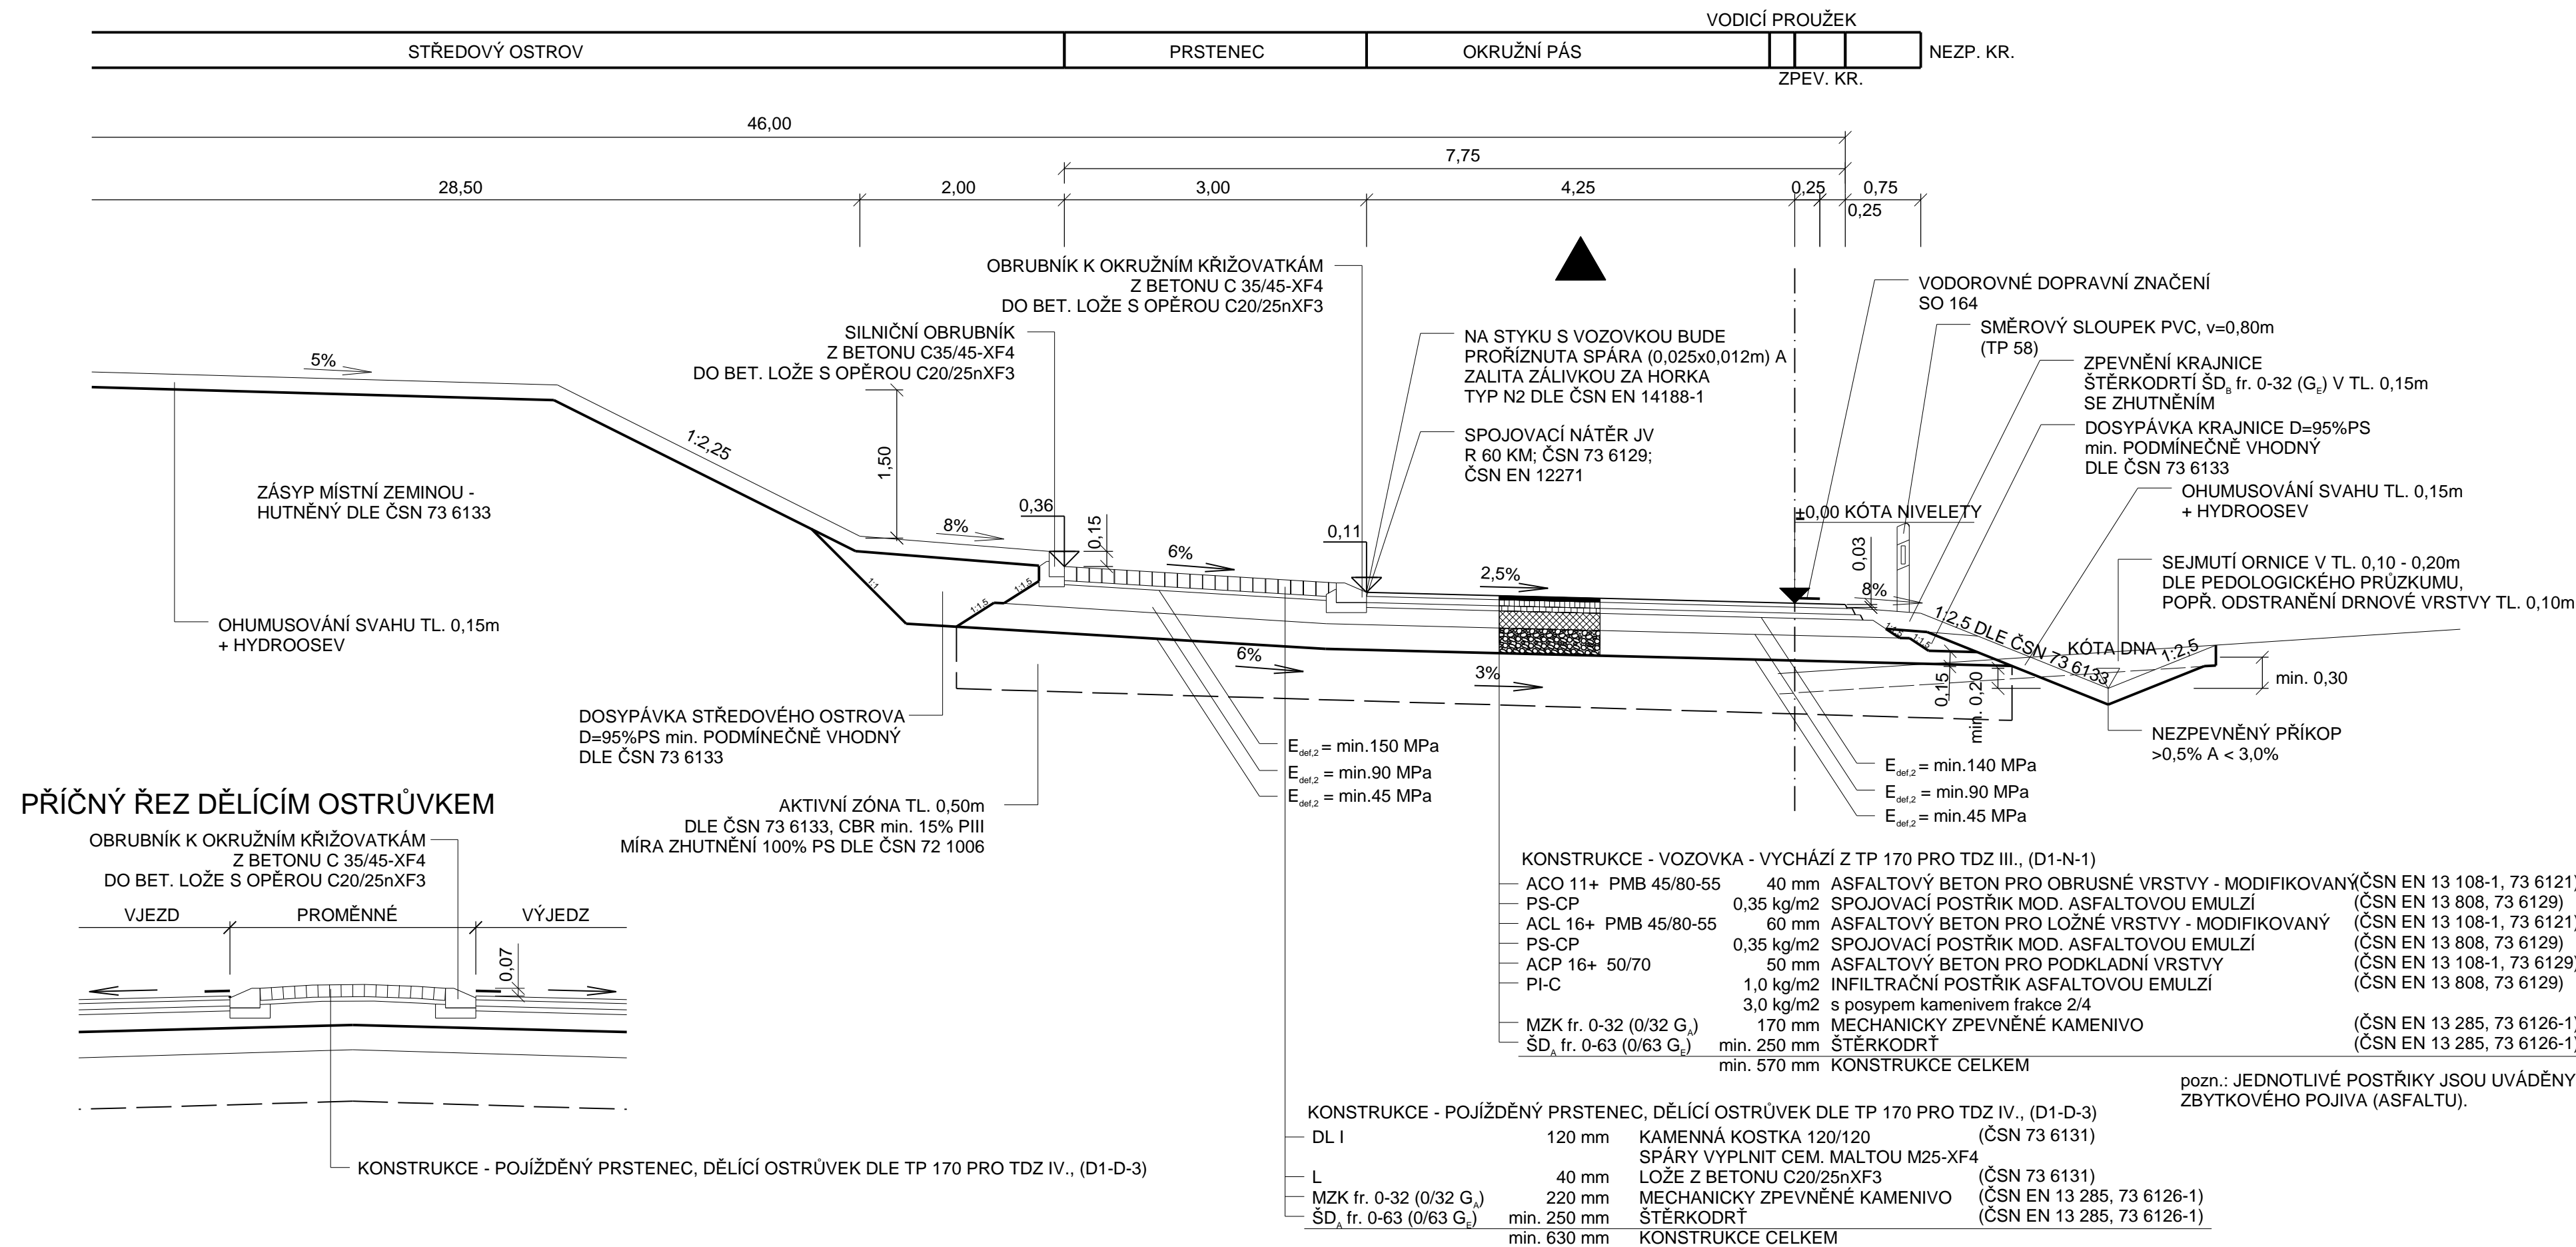


M 1 : 50



SO 103 Okružní křižovatka sil. II/230 a III/211 4

Objednatel:

**Krajská správa a údržba silnic
Karlovarského kraje, p.o.**

Chebská 282, 356 01 Sokolov



Zhotovitel PDPS

**Valbek, spol. s r.o., středisko Plzeň**

Parková 1205/11
326 00 Plzeň

HIP:	
------	--

 
 
 
N. Píšková, DiS.



Zhotovitel:
Valbek, spol. s r.o., středisko Plzeň
Parková 1205/11
326 00 Plzeň

Příloha

VZOROVÝ PŘÍČNÝ ŘEZ OKRUŽNÍHO PÁSU

Vypracoval	N. Pišková, DiS.		Zak. číslo	16PL22017
Zodp. projektant	N. Pišková, DiS.		Datum	10/2017
Tech. kontrola	Ing. T. Petrář		Stupeň	PDPS
Akce II/230 Silniční obchvat Mariánské Lázně			Počet formátů	4 x A4
			Měřítko	
			Č. přílohy	Paré
Příloha VZOROVÝ PŘÍČNÝ ŘEZ OKRUŽNÍHO PÁSU			<div>4.2</div>	