




PŪDORYS OK
M 1:20

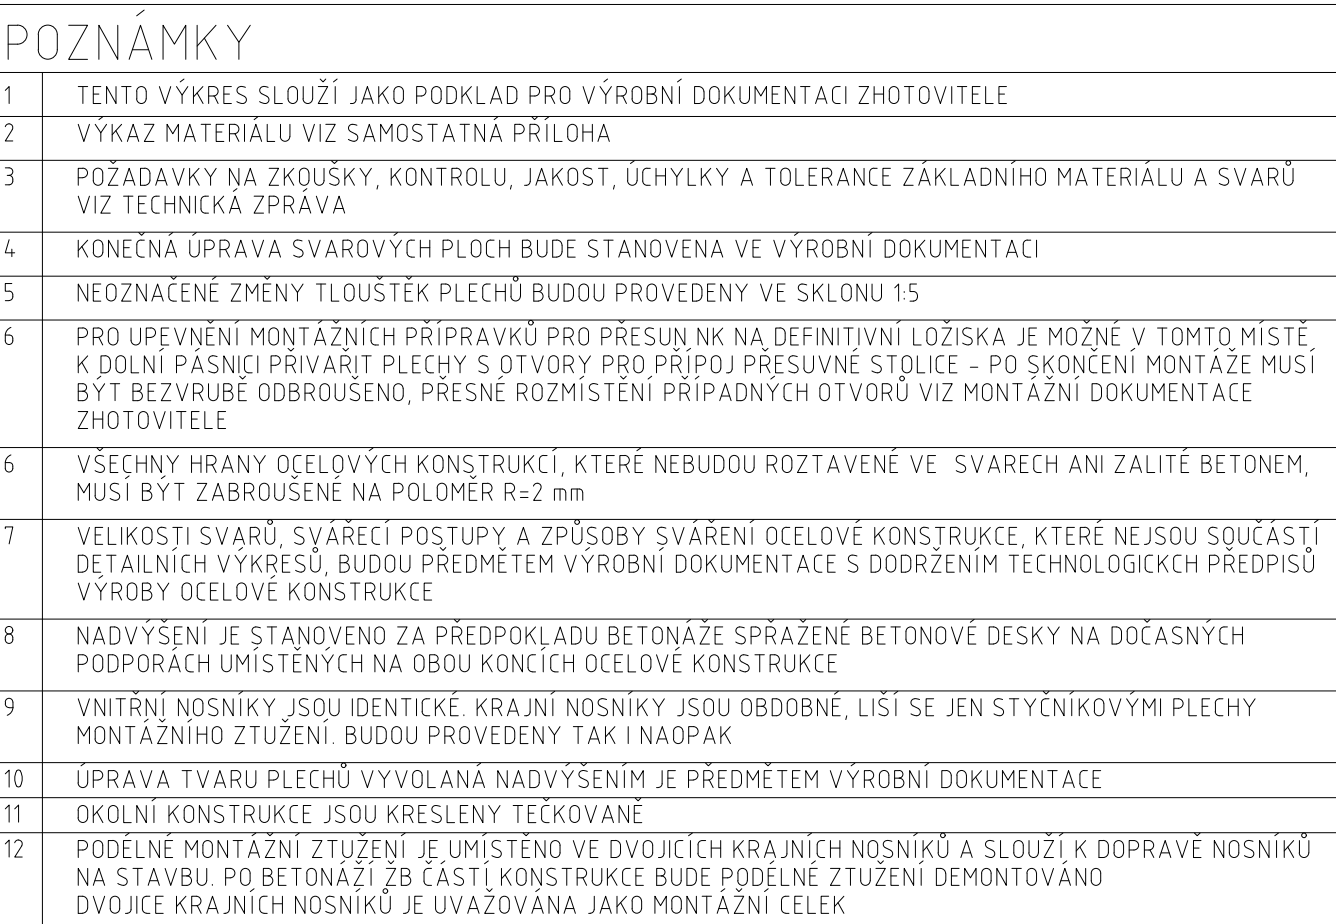

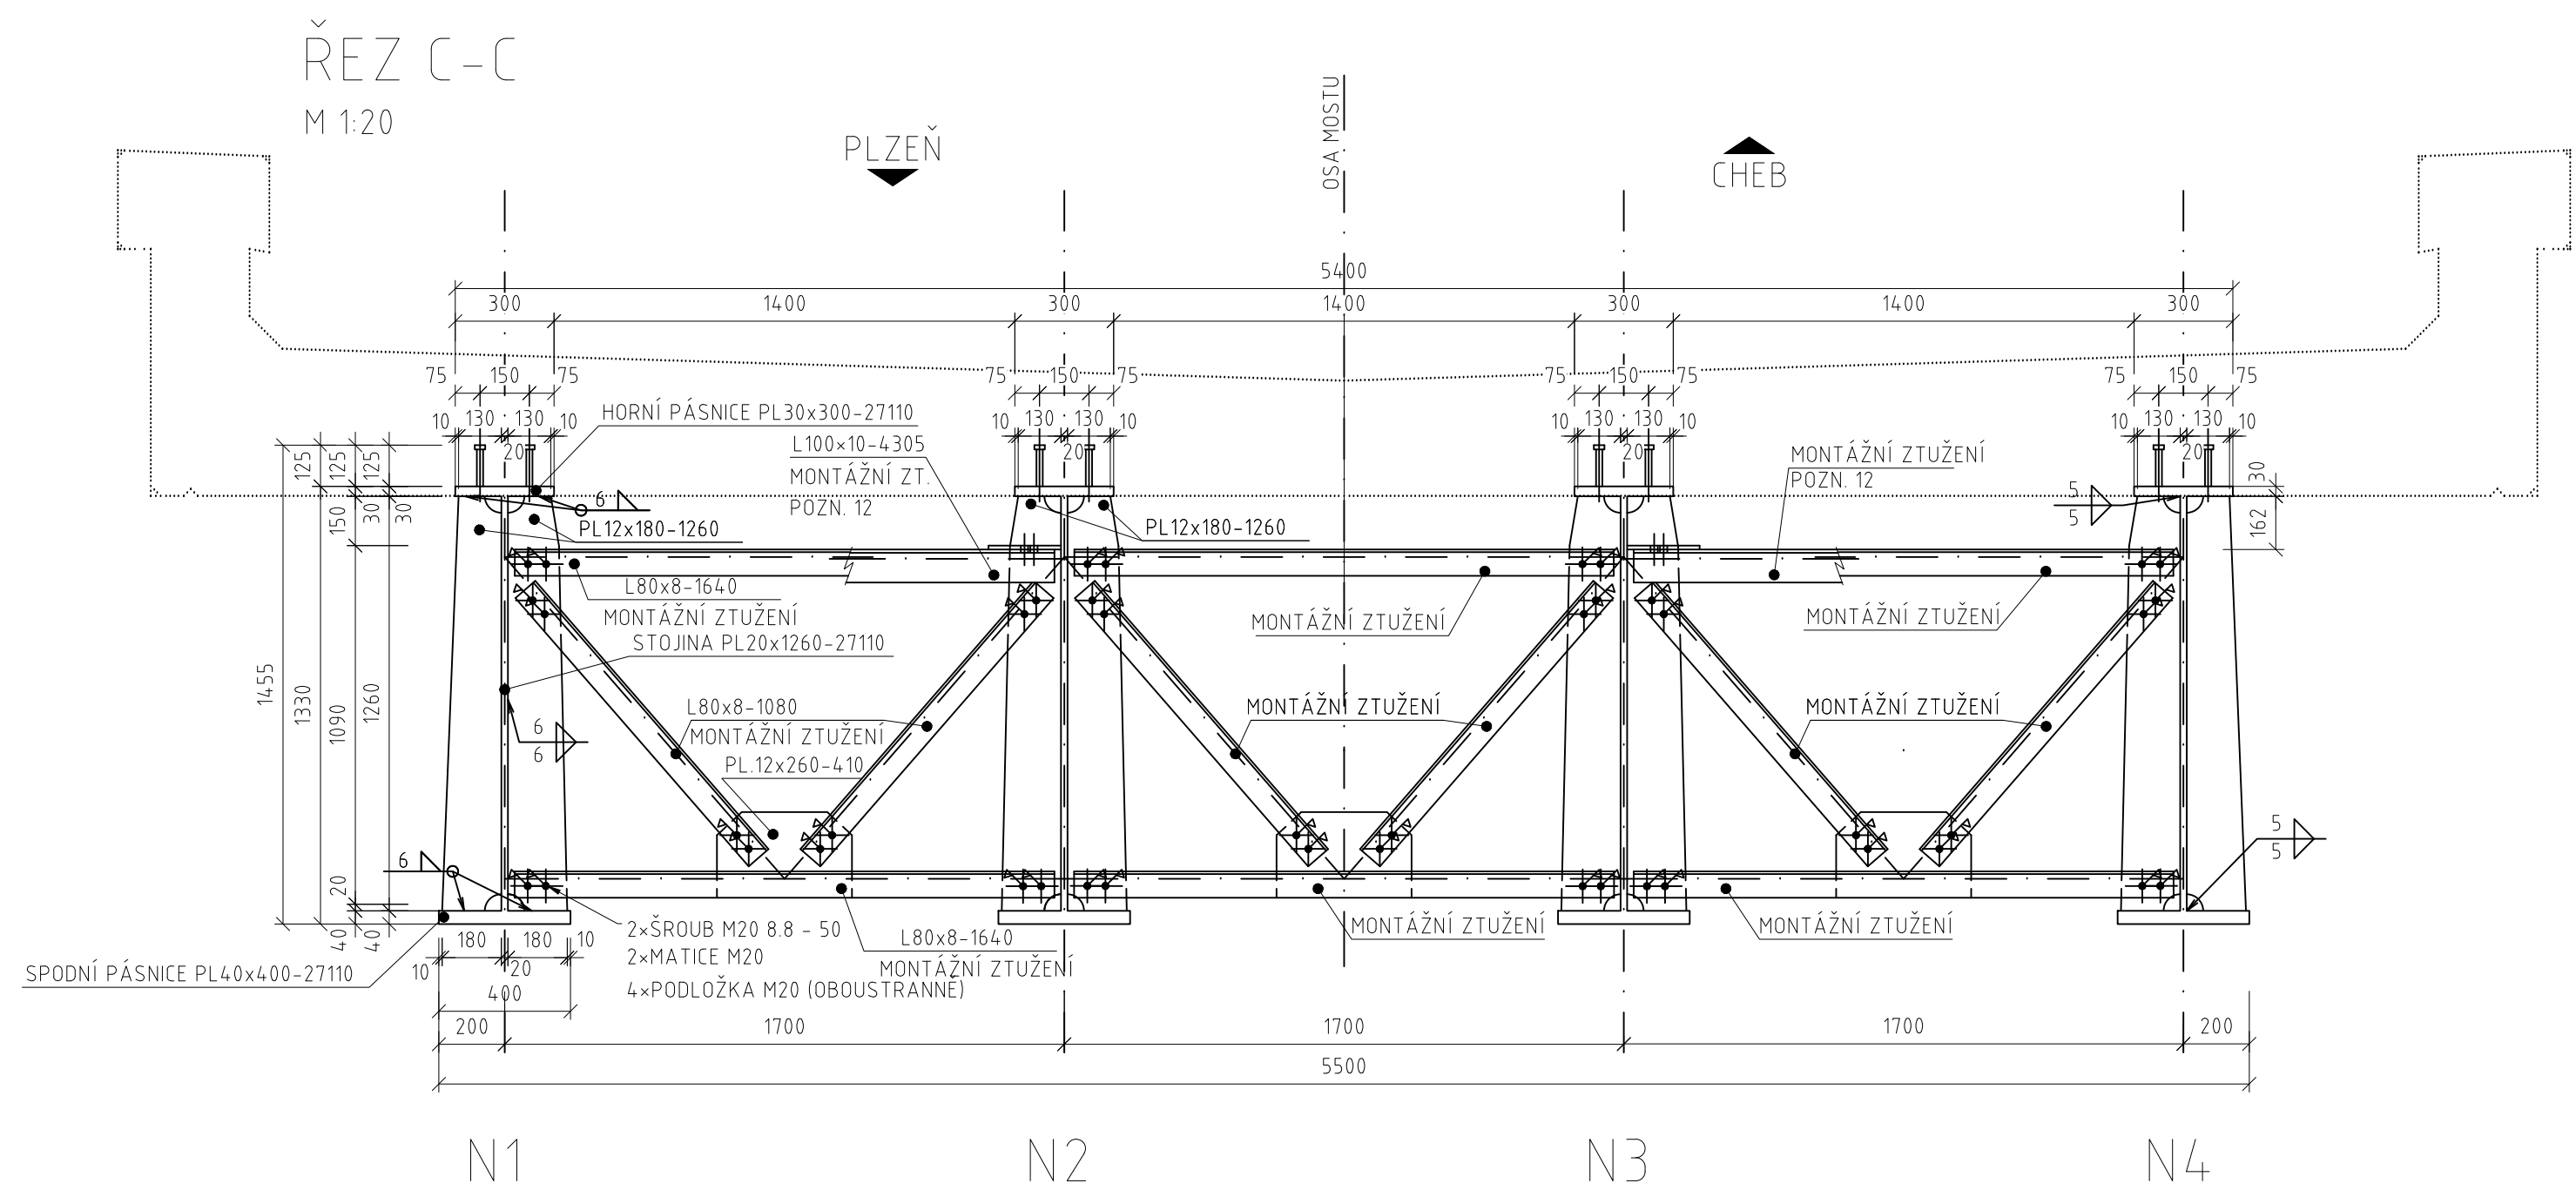

POUŽITÝ MATERIÁL	
TRÍDA DEELINK DLE EN 10225-3	S 355 J2+N, N1
TRÍDA DEELI STABILIZAČNÍCH PRVKŮ A MONTÁŽNÍHO ZTUŽENÍ	S 235 JR
SPRÁVČOVACÍ TRNÝ Ø 19/125	S 235 J2G3 / C450
VÝROBNÍ SKUPINA DLE ČSN 13 7661	A ₆
TRÍDA PŘEVODNÍ OCELI DLE EN 1994-2	EXC3
STUPEŇ KVALITY SVARŮ (ČSN EN ISO 5817)	B
DOKUMENT KONTROLY ZÁKLADNÍHO MATERIÁLU	3.2
MONTÁŽNÍ ŠROUBY	M20 8.8

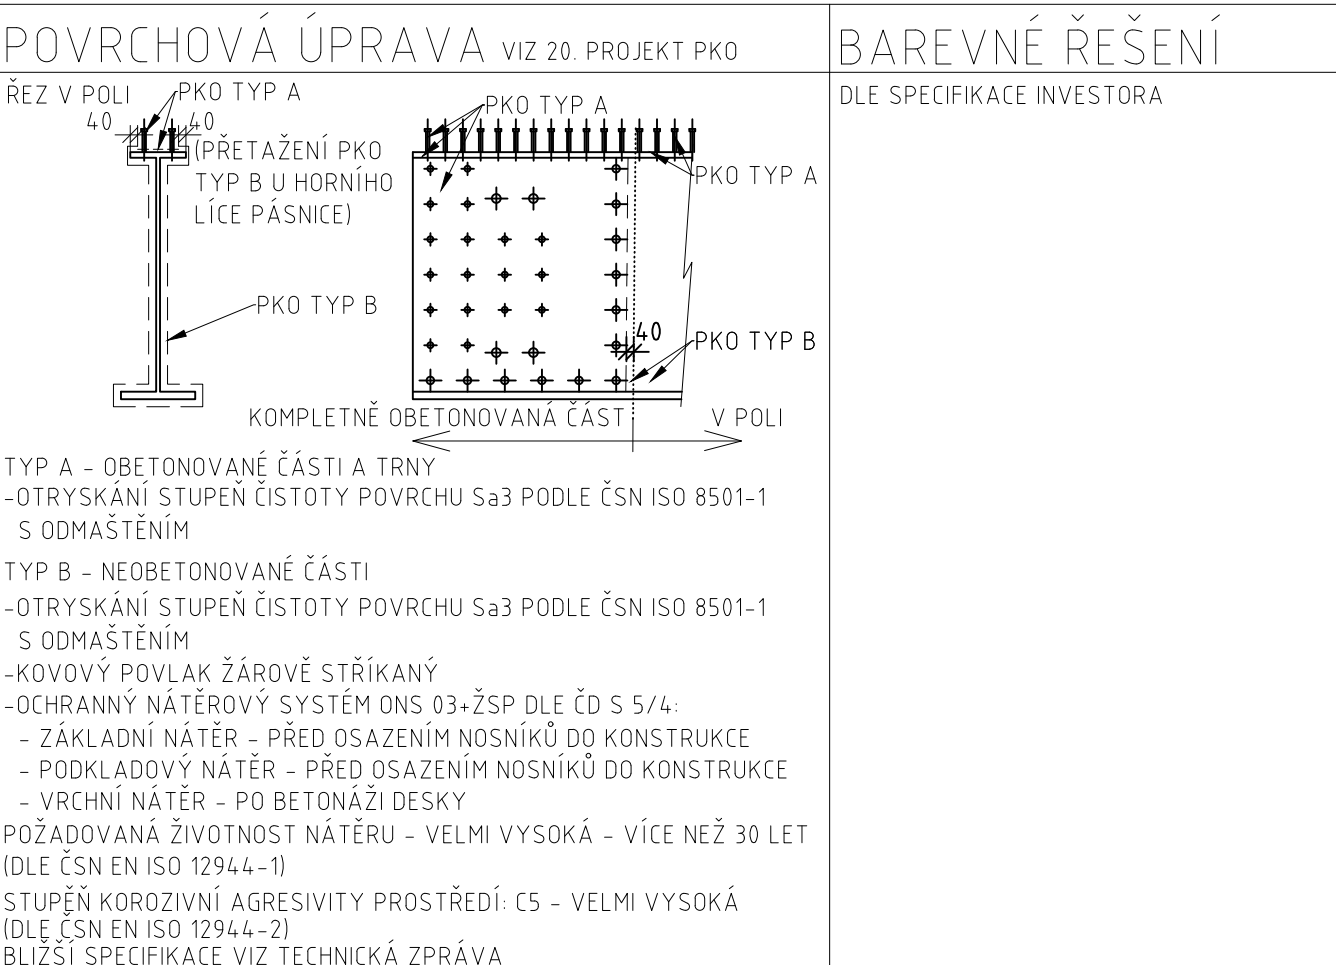

SO 223 Most přes silnici II/230 na trati ČD v km 0,514

KRAJSKÁ SPRÁVA A ÚDRŽBA STAVBY
KOBILSKÉHO KANALU, PŘÍSPĚVOK ORGANIZACE

Zhotovitel PDPS:	Valbek, spol. s r.o., středisko Plzeň Parková 1205/11 326 00 Plzeň	HP:
		N. Příková, DGS.

	Vypracoval	NOV. ŠMEJKA	<i>11</i>	Zak. číslo	16PL22617
	Zodp. projektant	NOV. BLAŽEK	<i>11</i>	Datum	10/2017
	Tech. kontrola	NOV. BLAŽEK	<i>11</i>	Stupeň	PD09(PJ3)
	Akce				
	III/230 Silniční obchvat Mariánské Lázně				
Zhotovitel:	Příloha	NK - OCELOVÁ KONSTRUKCE		Číslo listu	17
* ČOČ spol. s r.o. Václavova 56/271 ASE 02, Liberec 3				Podpis	