



VÝKOPOVÉ PRÁCE
PŮDORYS
M 1:200

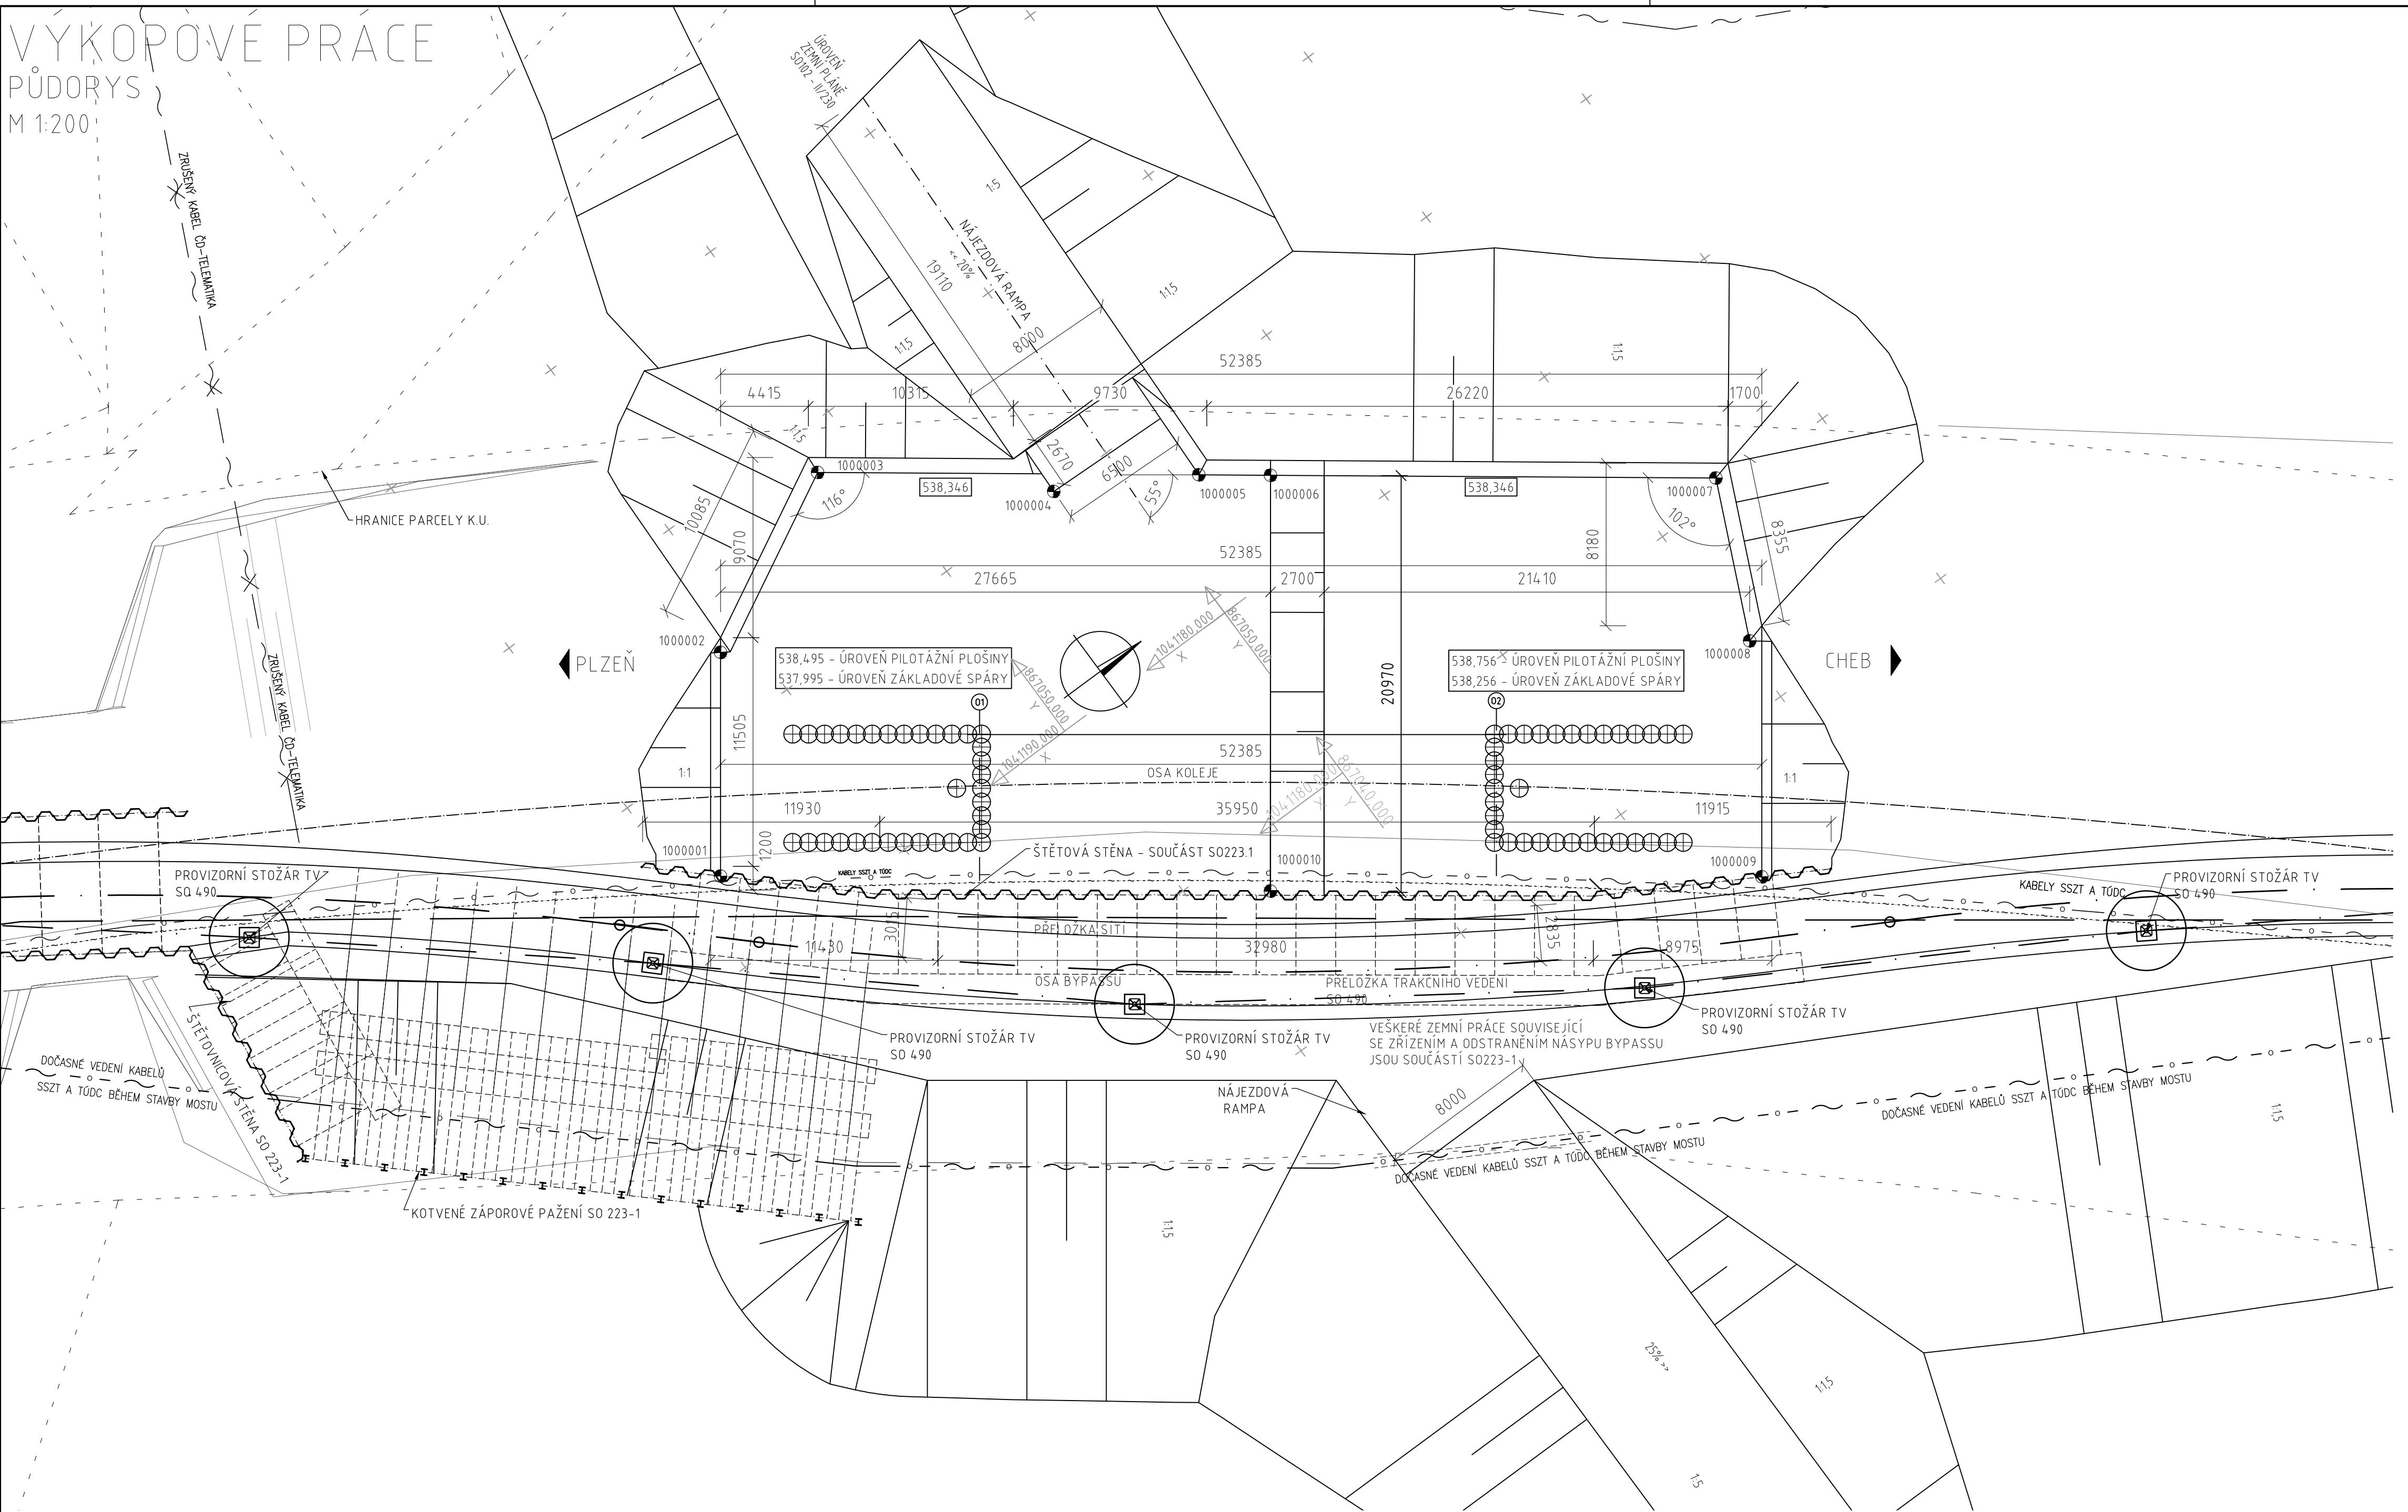

PŘÍČNÝ ŘEZ
M 1:100

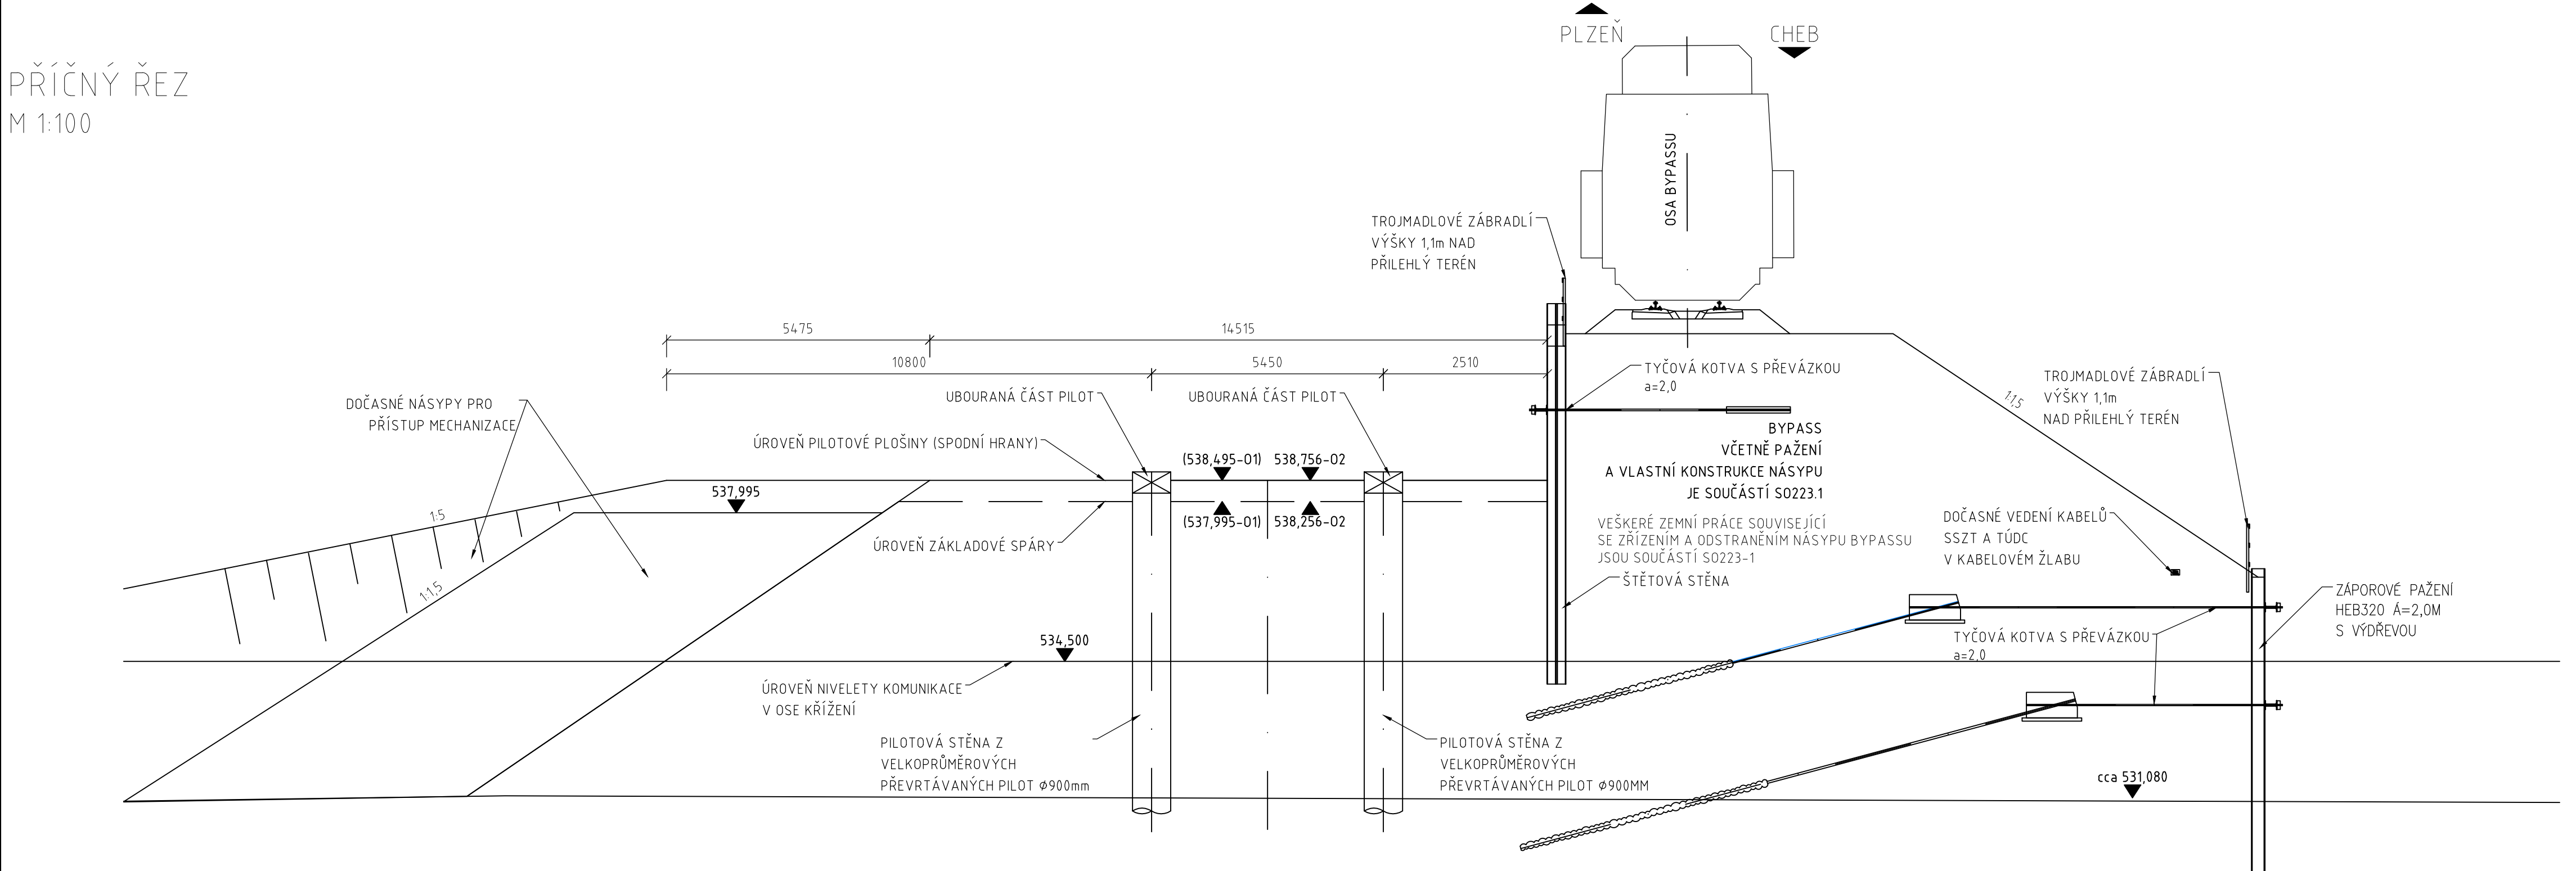

SOUŘADNICE VYTYČOVACÍCH BODŮ

Č.BODU	X(m)	Y(m)	Z(m.n.m.)
1000001	1041208,267	867054,418	538,495
1000002	1041201,578	867063,473	538,495
1000003	1041192,270	867067,854	538,495
1000004	1041183,282	867060,030	538,495
1000005	1041176,913	867056,360	538,495
1000006	1041174,027	867054,200	538,495
1000007	1041156,091	867040,777	538,756
1000008	1041159,589	867033,174	538,756
1000009	1041166,154	867023,263	538,756
1000010	1041186,463	867037,372	538,495

LEGENDA:
..... HRANICE PARCELY K.Ú.

POZNÁMKA

- PŘED ZAHÁJENÍM VÝKOPOVÝCH PRACÍ A PŘED BERÁNÍM ŠTĚTOVNIC JE NUTNÉ VYTYČIT INŽENÝRSKÉ SÍTĚ, V PRŮBĚHU VÝKOPOVÝCH PRACÍ JE NUTNÉ POSTUPOVAT OPATRNĚ, ZASTÍŽENÉ INŽENÝRSKÉ SÍTĚ BUDOU DOČASNĚ PŘELOŽENY A ZAJIŠTĚNY PROTI POŠKOZENÍ - VIZ PS 66-21-01 ZABZAŘ. A PS 67-22-07 SĐĚL.
- STÁVAJÍCÍ SKRYTÉ KONSTRUKCE JSOU VYKRESLENY DLE ARCHIVNÍ DOKUMENTACE
- VÝKOPY A ZEMNÍ PRÁCE JE NUTNÉ KOORDINOVAT S PROVIZORNÍ PŘELOŽKOU TRATI - SO223-1, VEŠKERÉ ZEMNÍ PRÁCE SOUVISEJÍCÍ SE ZŘÍZENÍM A ODSTRANĚNÍM NÁSPYU BYPASSU JSOU SOUČÁSTÍ SO223-1

TÚ 0203 Plzeň hl.n.-os.n. - Cheb
DÚ Chodová Planá - Mariánské Lázně
Výškový systém: Bp
Souřadnicový systém: S-JTSK

SO 223 Most přes silnici II/230 na trati ČD v km 0,514

Objednatel: Krajská správa a údržba silnic Karlovarského kraje, p.o.
Chebská 282, 356 01 Sokolov

Zhotovitel PDPS: Valbek, spol. s r.o., středisko Plzeň
Parková 1205/11
326 00 Plzeň
HIP: N. Pišková, DiS.

V-Con	Vypracoval	MARKÉTA ZIKMUNDOVÁ	Zak. číslo	16PL22017
	Zodp. projektant	ING. BLÁŽEK	Datum	10/2017
	Tech. kontrola	ING. BLÁŽEK	Stupeň	PDPS(PŠ)
	Akce			
	II/230 Silniční obchvat Mariánské Lázně			Počet formátů
Zhotovitel: V-CON, spol. s r.o. Valburská 500/17 460 02 Liberec 3	Příloha	VÝKRES VÝKOPOVÝCH PRACÍ	Měřítko	1:200, 1:100
			Č. přílohy	Paré
			03	