

Podrobný podélný profil: Silnice II/606 - díl E - M 1:250/100
Rozsah: km 0,60000 - km 0,75000

KRAJ:	KARLOVARSKÝ
KATASTRÁLNÍ ÚZEMÍ:	POMEZÍ NAD OHŘÍ
ETAPA:	ETAPA I. A III.

< SMĚR CHEB

SMĚR I/6 >

KÓTY NIVELETY:


KÓTY TERÉNU:


SROVNÁVACÍ ROVINA

STANIČENÍ:

VZDÁLENOST PŘ. ŘEZŮ:

SMĚROVÉ POMĚRY:

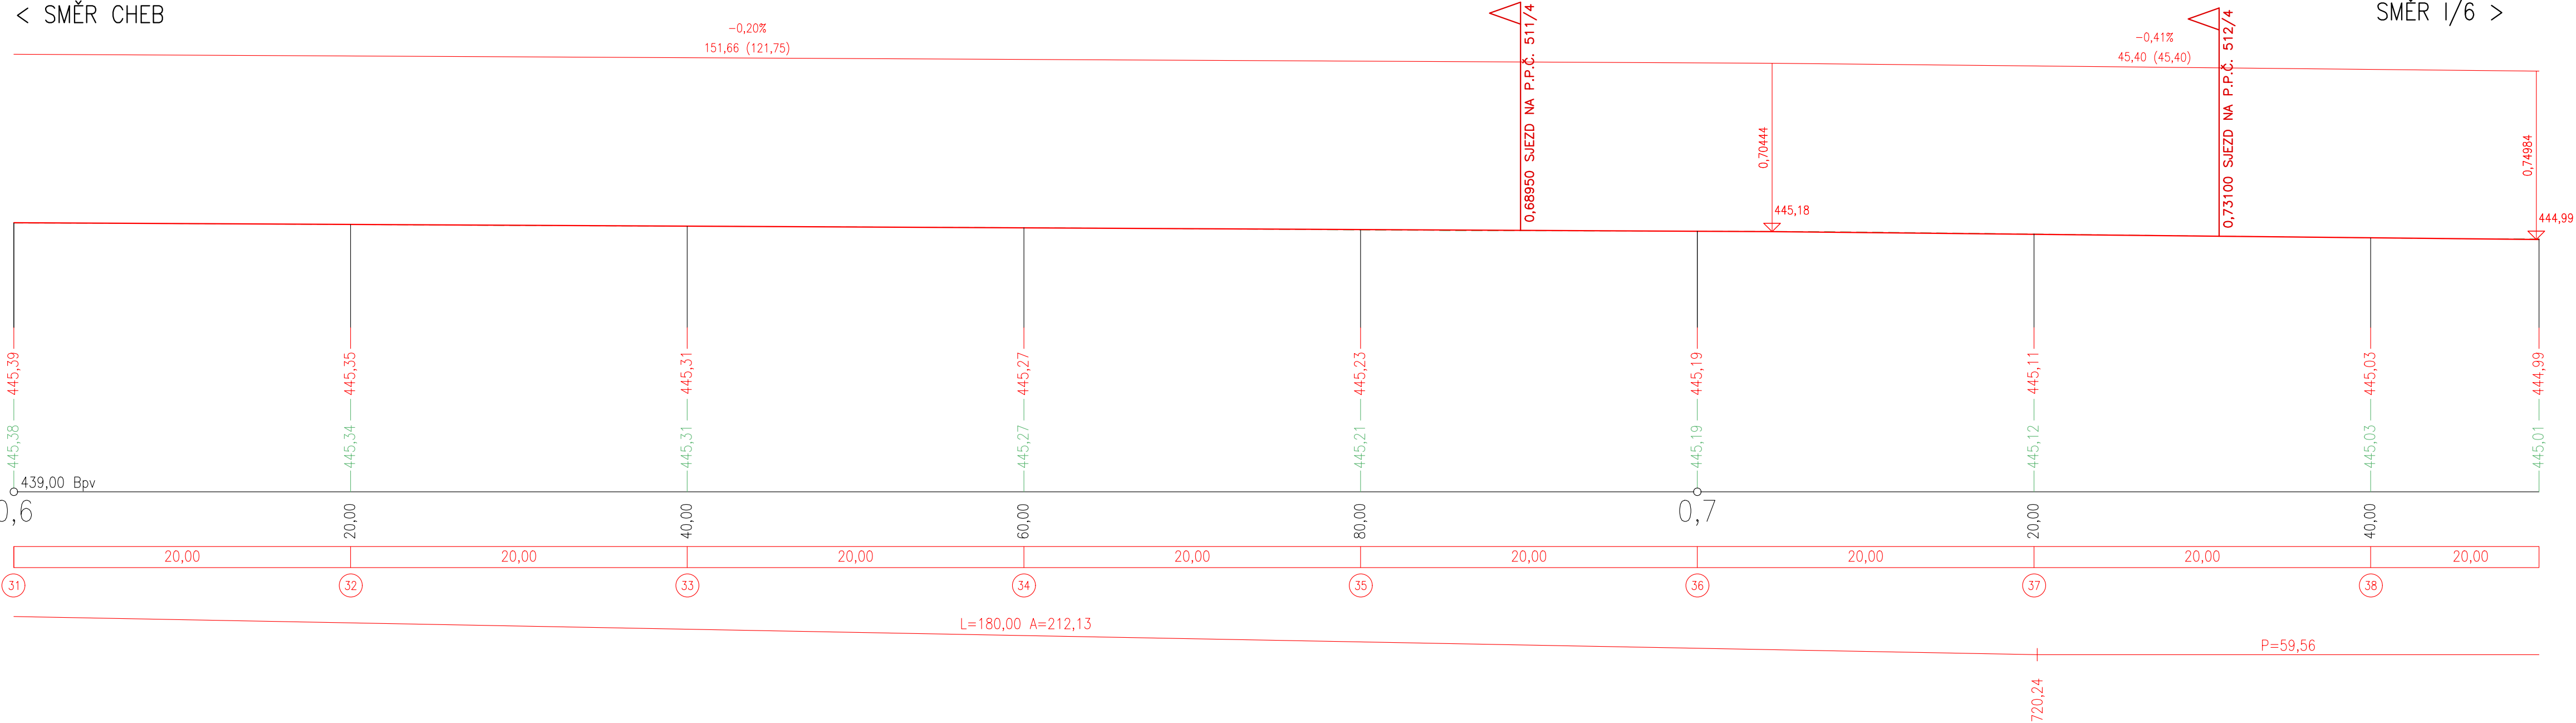

 ing. Martin Haueisen projektová činnost ve výstavbě		Otisk autorizačního razítka:	
Projektant:	Ing. Martin Haueisen	Zodpovědný projektant:	Ing. Martin Haueisen
Vypracoval:	Ing. Martin Haueisen	Gen. Projektant / HIP:	Ing. Martin Haueisen
Kraj:	Karlovarský	MěÚ:	Cheb
Objednatel:	Obec Pomezí nad Ohří, Pomezí nad Ohří č.p.18, 350 02 Cheb		Datum: 11/2015
Název akce:	Cyklostezka podél silnice II/606 v Pomezí nad Ohří - III. etapa		Číslo zakázky: 2015-34
Stavební část: C.1 Objekty pozemních komunikací		Stupeň: DSP+PDPS	
Stavební objekt: SO 107 – Chodníkové plochy vč. souvisejících dopravních ploch (obec Pomezí nad Ohří) SO 108 – Velkoplošná výprava silnice II/606 (KSÚS KK)		Číslo přílohy:	Paré číslo:
Příloha: Podrobný podélný profil - Silnice II/606 - díl E		C.1.9	
		Měřítko:	1 : 250/100
Office: Bezejmenná 1424/9, CZE- 350 02 Cheb, mob: 605 031 348, email: martin.haueisen@gmail.com, ID datové schránky: efacu6d			