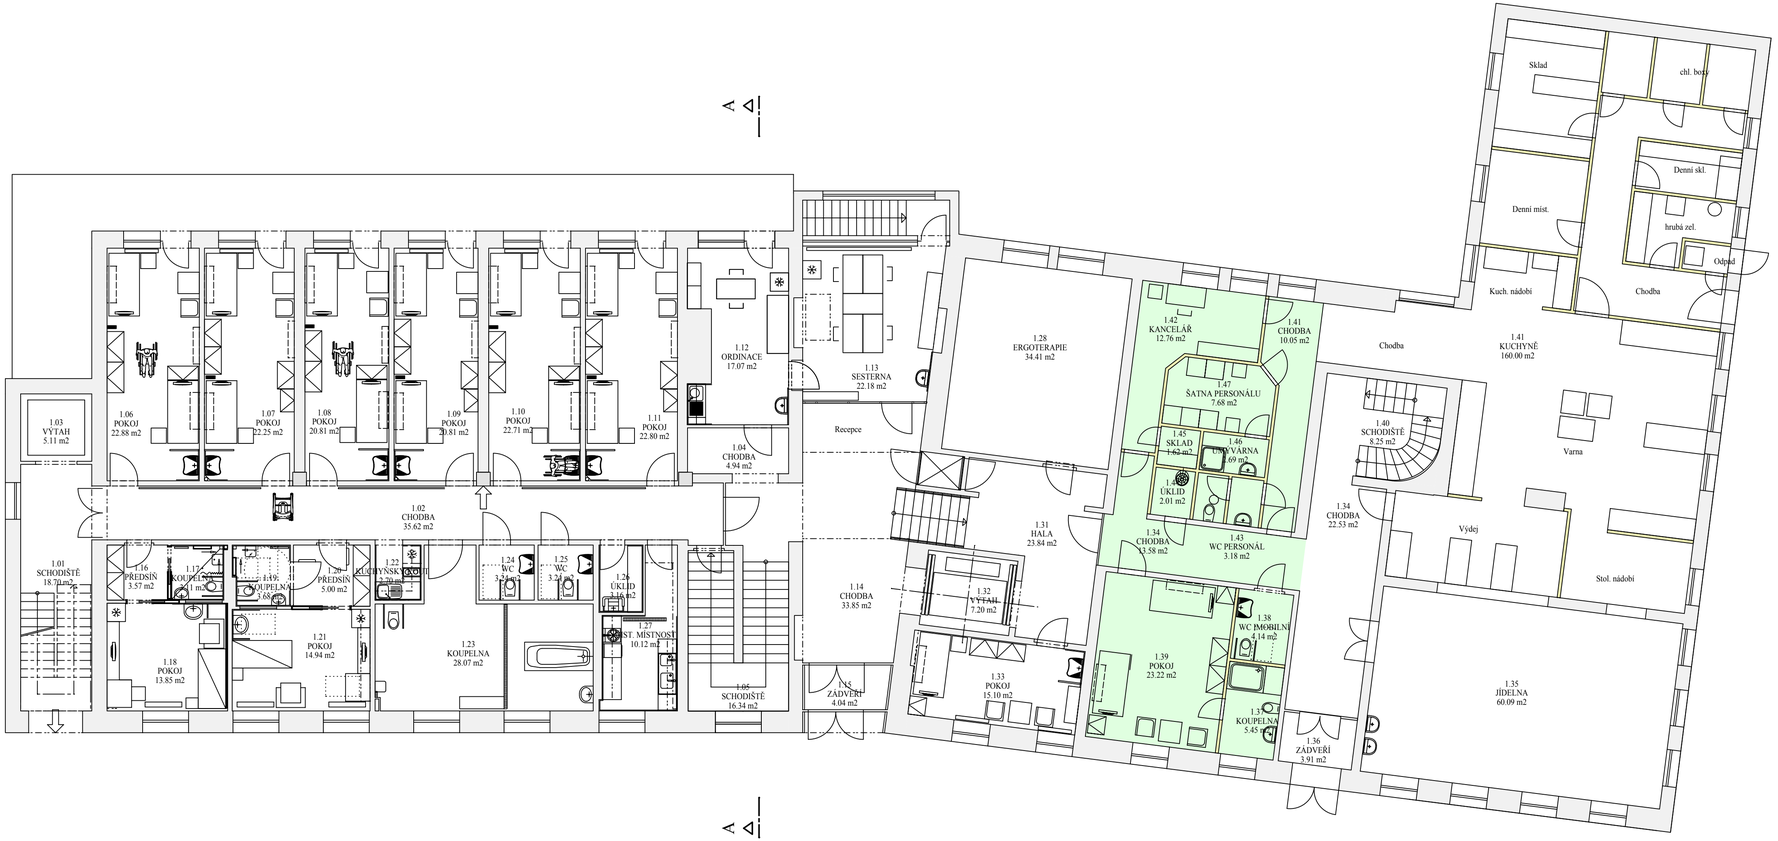

LEGENDA MÍSTNOSTÍ

ČÍSLO	NÁZEV MÍSTNOSTI	PLOCHA
1.34	CHODBA	13.58 m2
1.37	KOUPELNA	5.45 m2
1.38	WC IMOBILNÍ	4.14 m2
1.39	POKOJ	23.22 m2
1.41	CHODBA	10.05 m2
1.42	KANCELÁŘ	12.76 m2
1.43	WC PERSONÁL	3.18 m2
1.44	ÚKLID	2.01 m2
1.45	SKLAD	1.62 m2
1.46	UMÝVÁRNA	2.69 m2
1.47	ŠATNA PERSONÁLU	7.68 m2
Σ PLOCHA MÍSTNOSTÍ		86.38 m2

Plochy stavebních úprav

PŮDORYS 1. NADZEMNÍHO PODLAŽÍ