



POHLED SEVERNÍ - PO ÚPRAVĚ OKEN

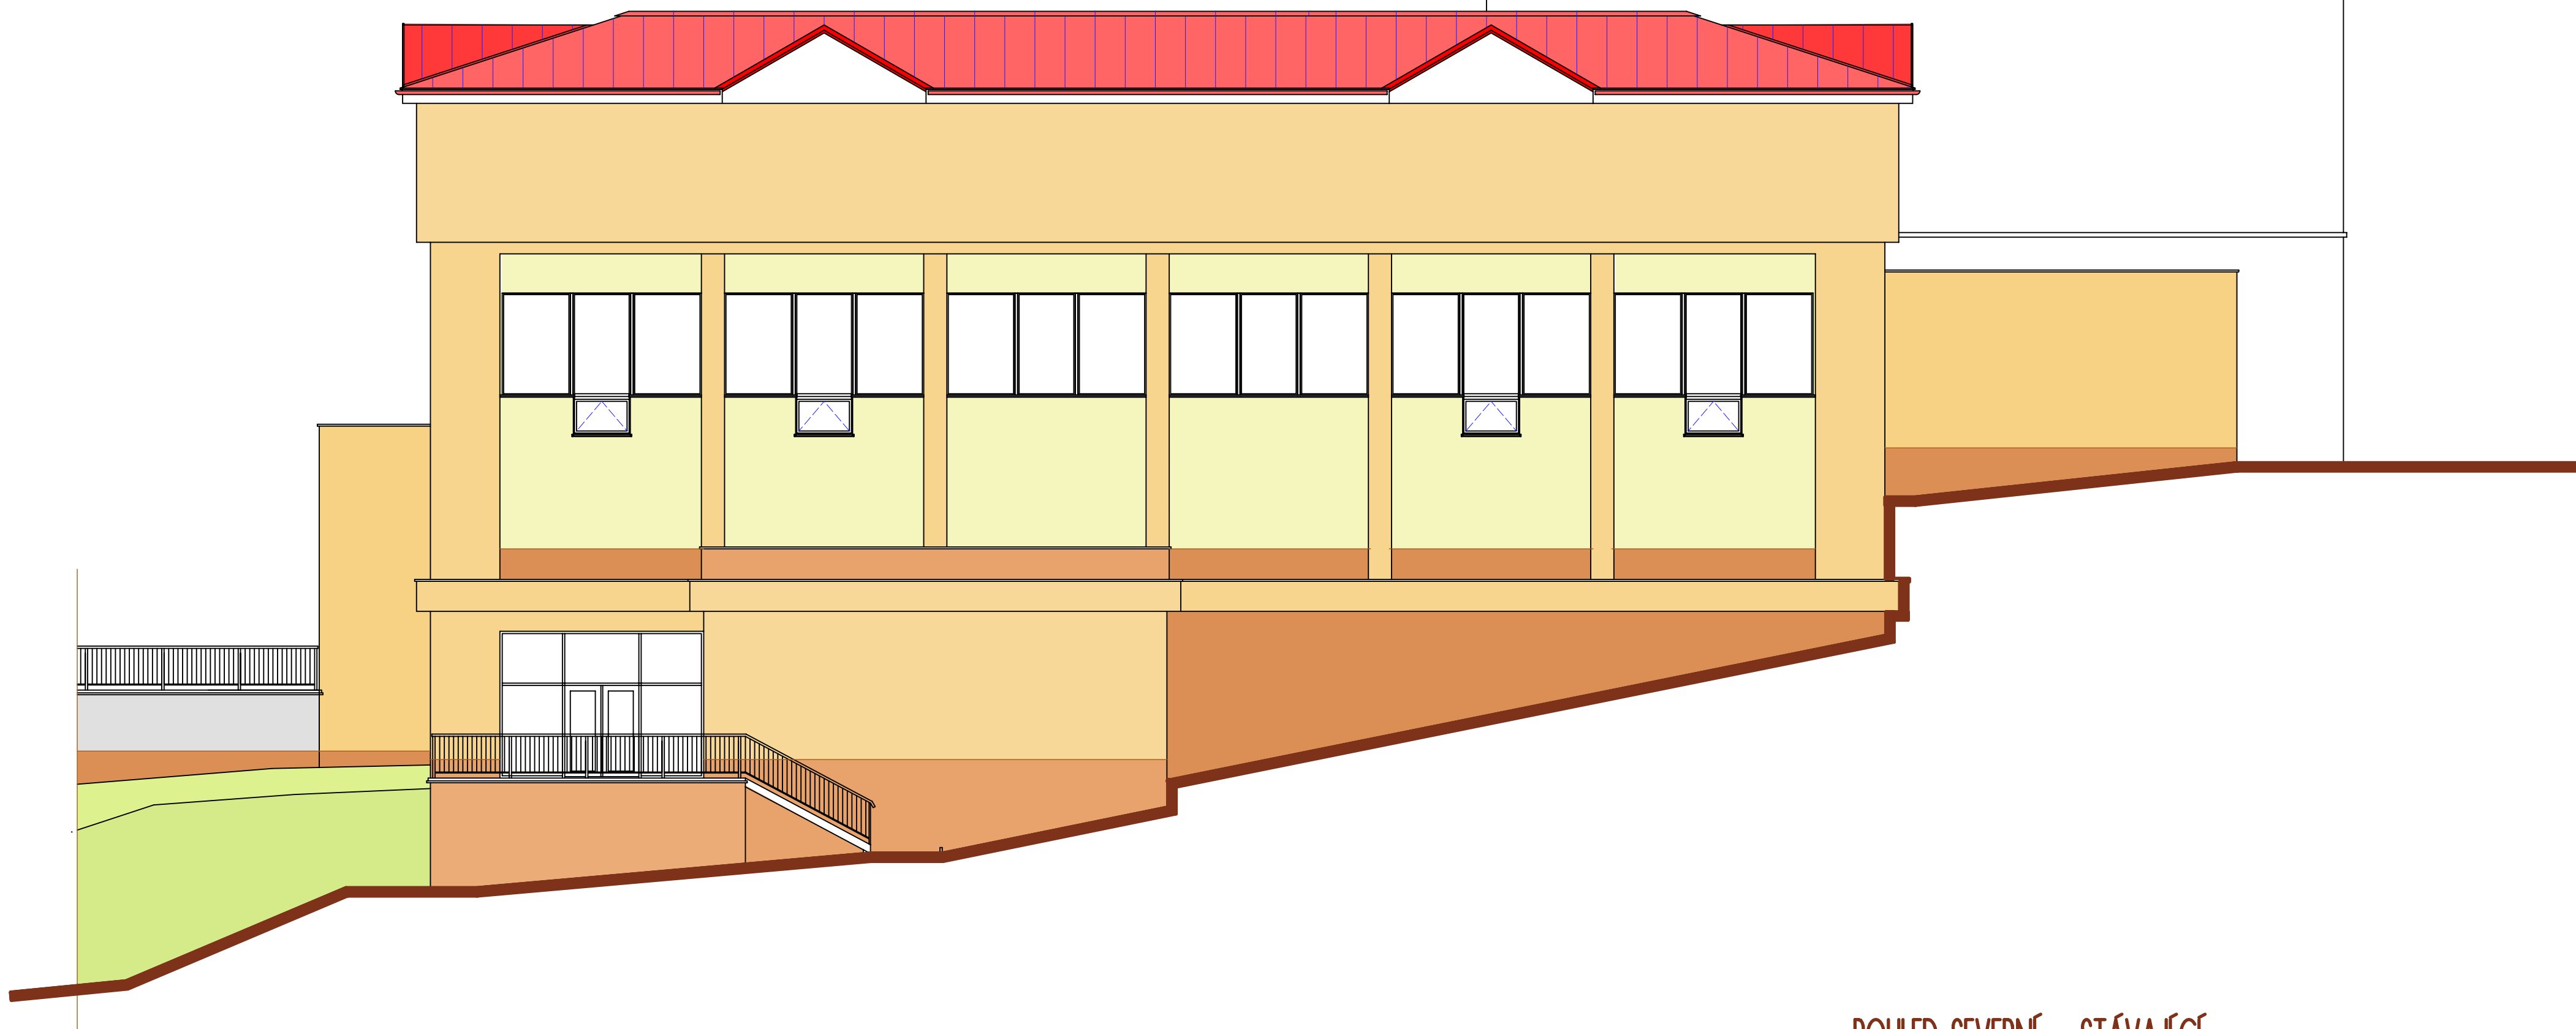

POHLED SEVERNÍ - STÁVAJÍCÍ

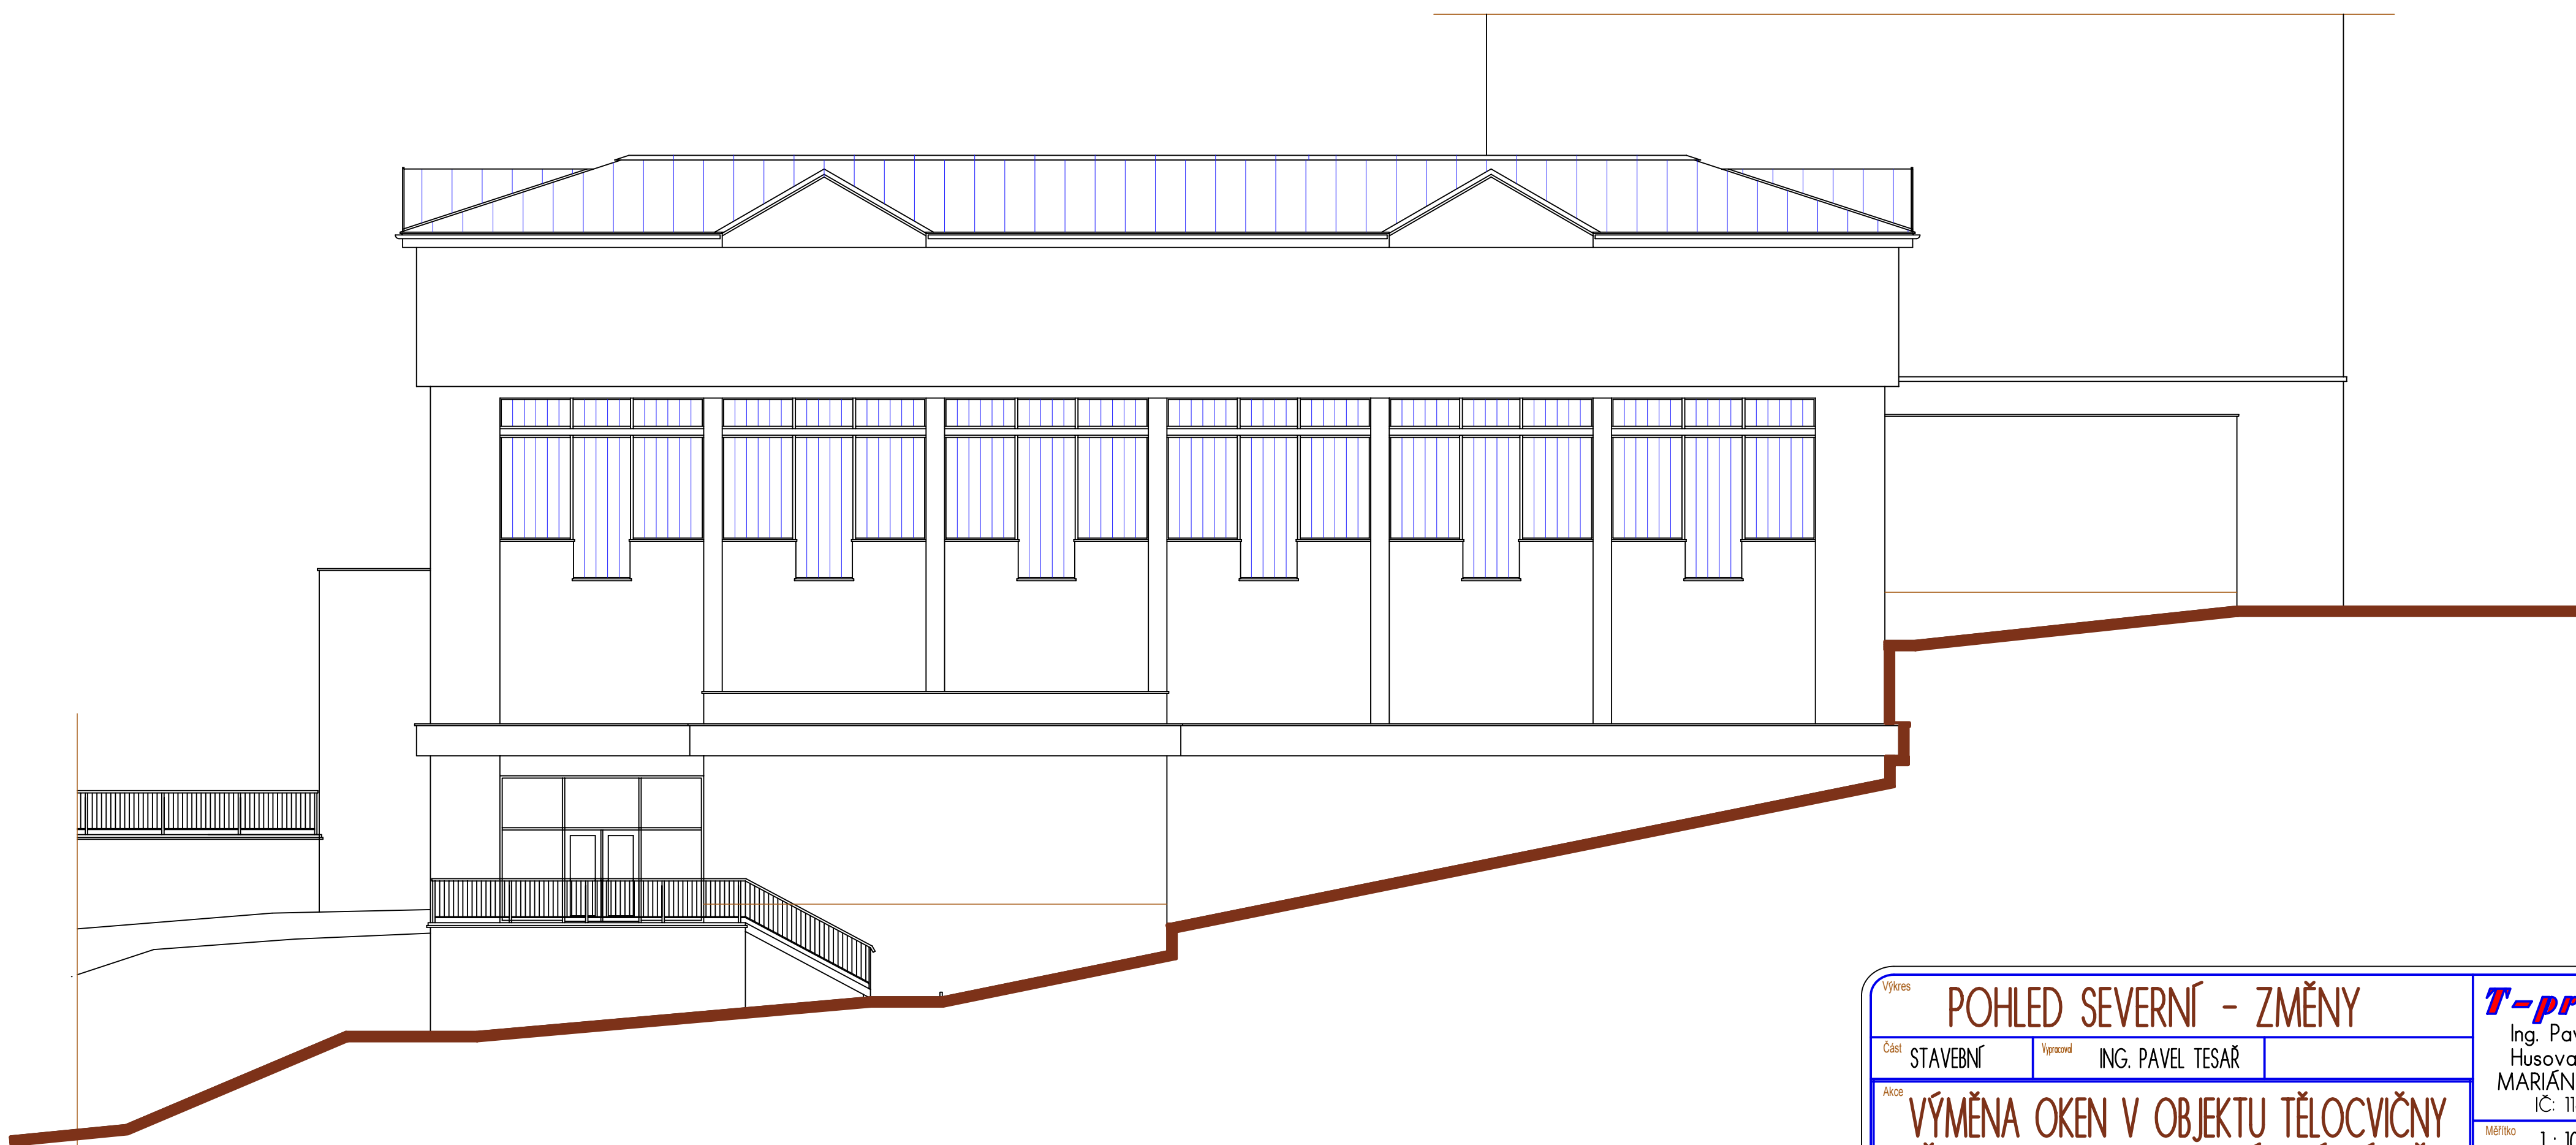

Výkres		<b>POHLED SEVERNÍ - ZMĚNY</b>		<b>T-projekt</b>			
Část	STAVEBNÍ	Vypracoval	ING. PAVEL TESÁŘ	Ing. Pavel Tesář Husova 473/19 MARIÁNSKÉ LÁZNĚ IČ: 11610310			
Akce	VÝMĚNA OKEN V OBJEKTU TĚLOCVIČNY ŠKOLY, č. p. 355, MARIÁNSKÉ LÁZNĚ				Měřítko	1 : 100	
Investor	GYMNÁZIUM A OBCHODNÍ AKADEMIE, RUSKÁ 355, MARIÁNSKÉ LÁZNĚ				Zakázka	502.	
				Datum	05/2015	Výkres číslo	<b>4.</b>