


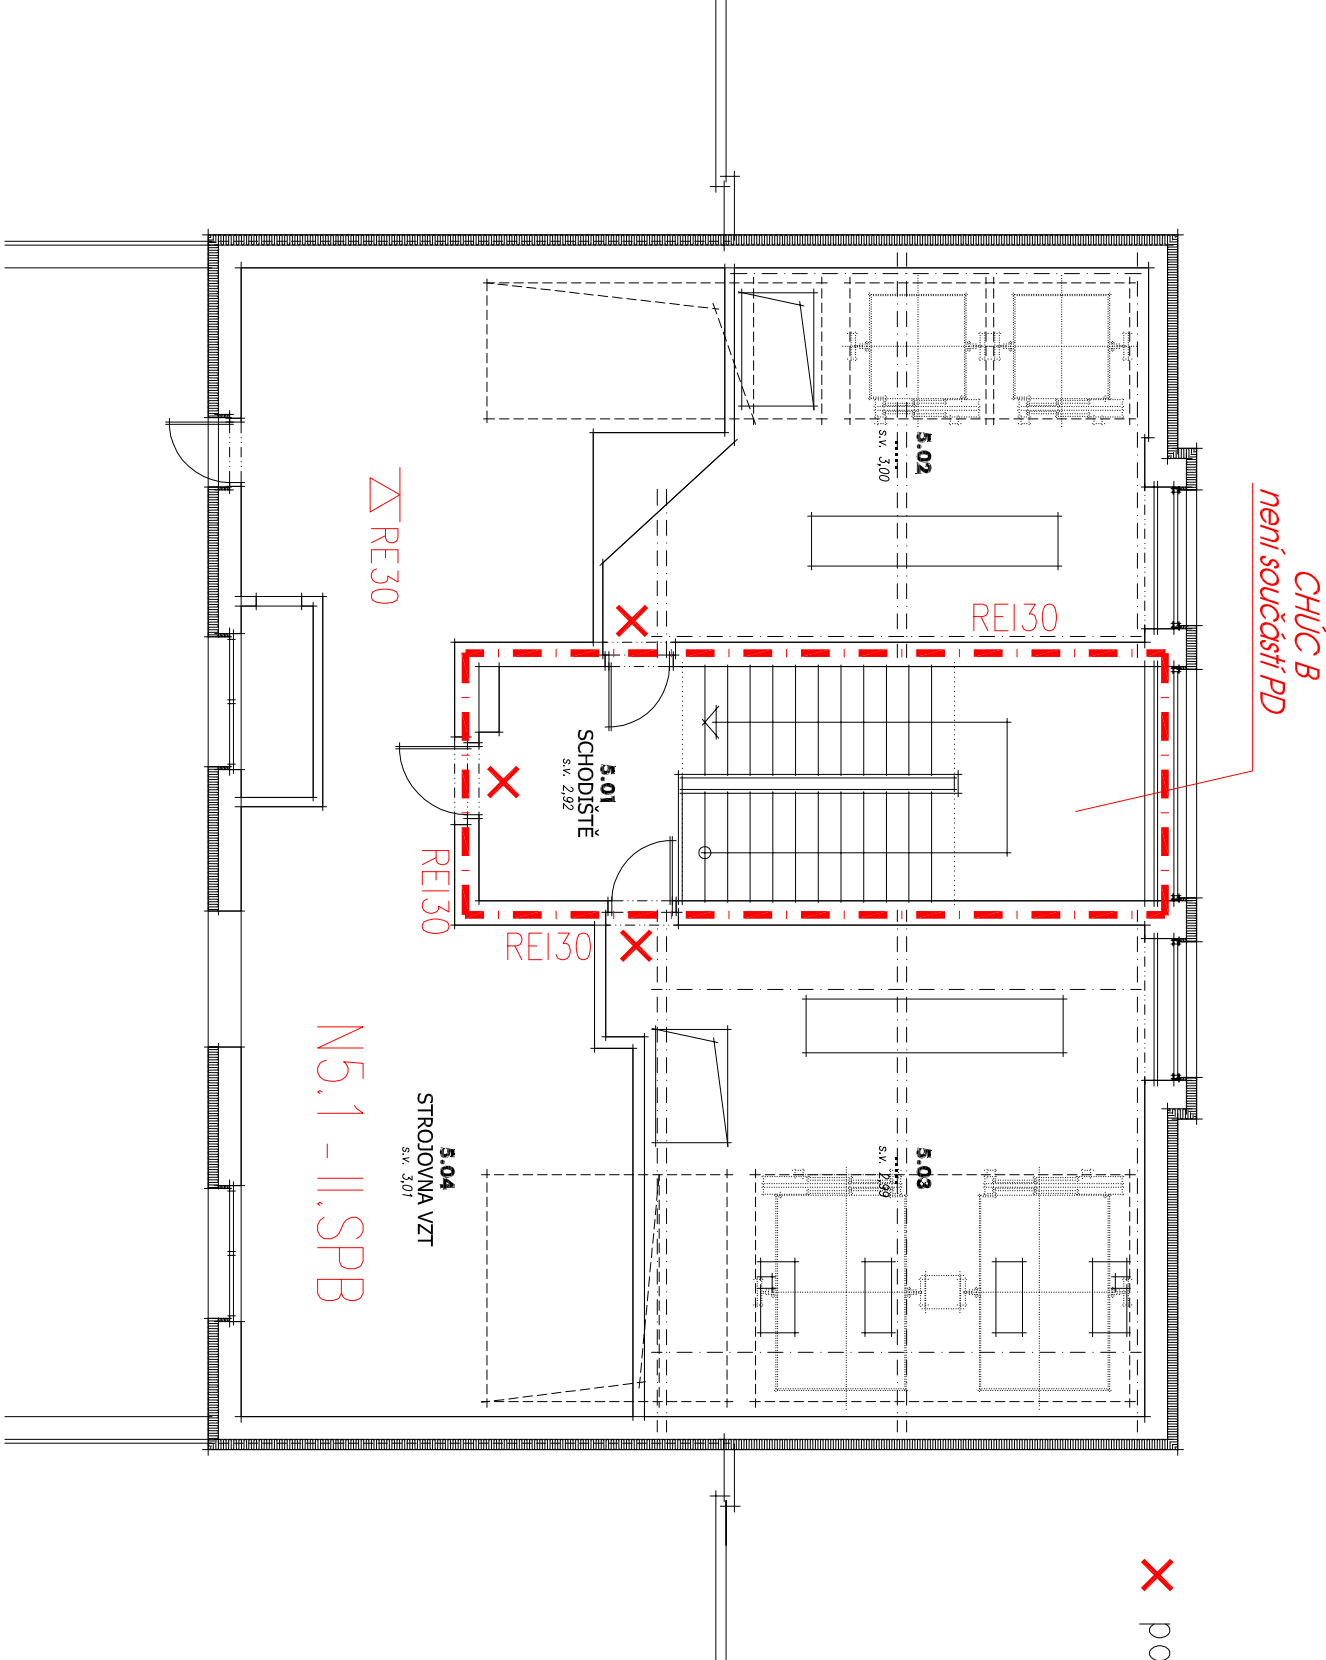

PAVILON "B" - 5.NP



X požární uzávěr typu EI-Sm30DP3+C2