


4. nadzemní podlaží

LEGENDA ZNAČEK A ČAR:

- KAMERA VENKOVNÍ/VNITŘNÍ
- MAGNET DVEŘNÍ PZTS
- MAGNET PŘIDRŽNÝ EPS
- ČTEČKY ACS
- INFRAZÁVORA 15m
- EXPANDÉR PZTS
- SPOLEČNÉ KABELOVÉ TRASY

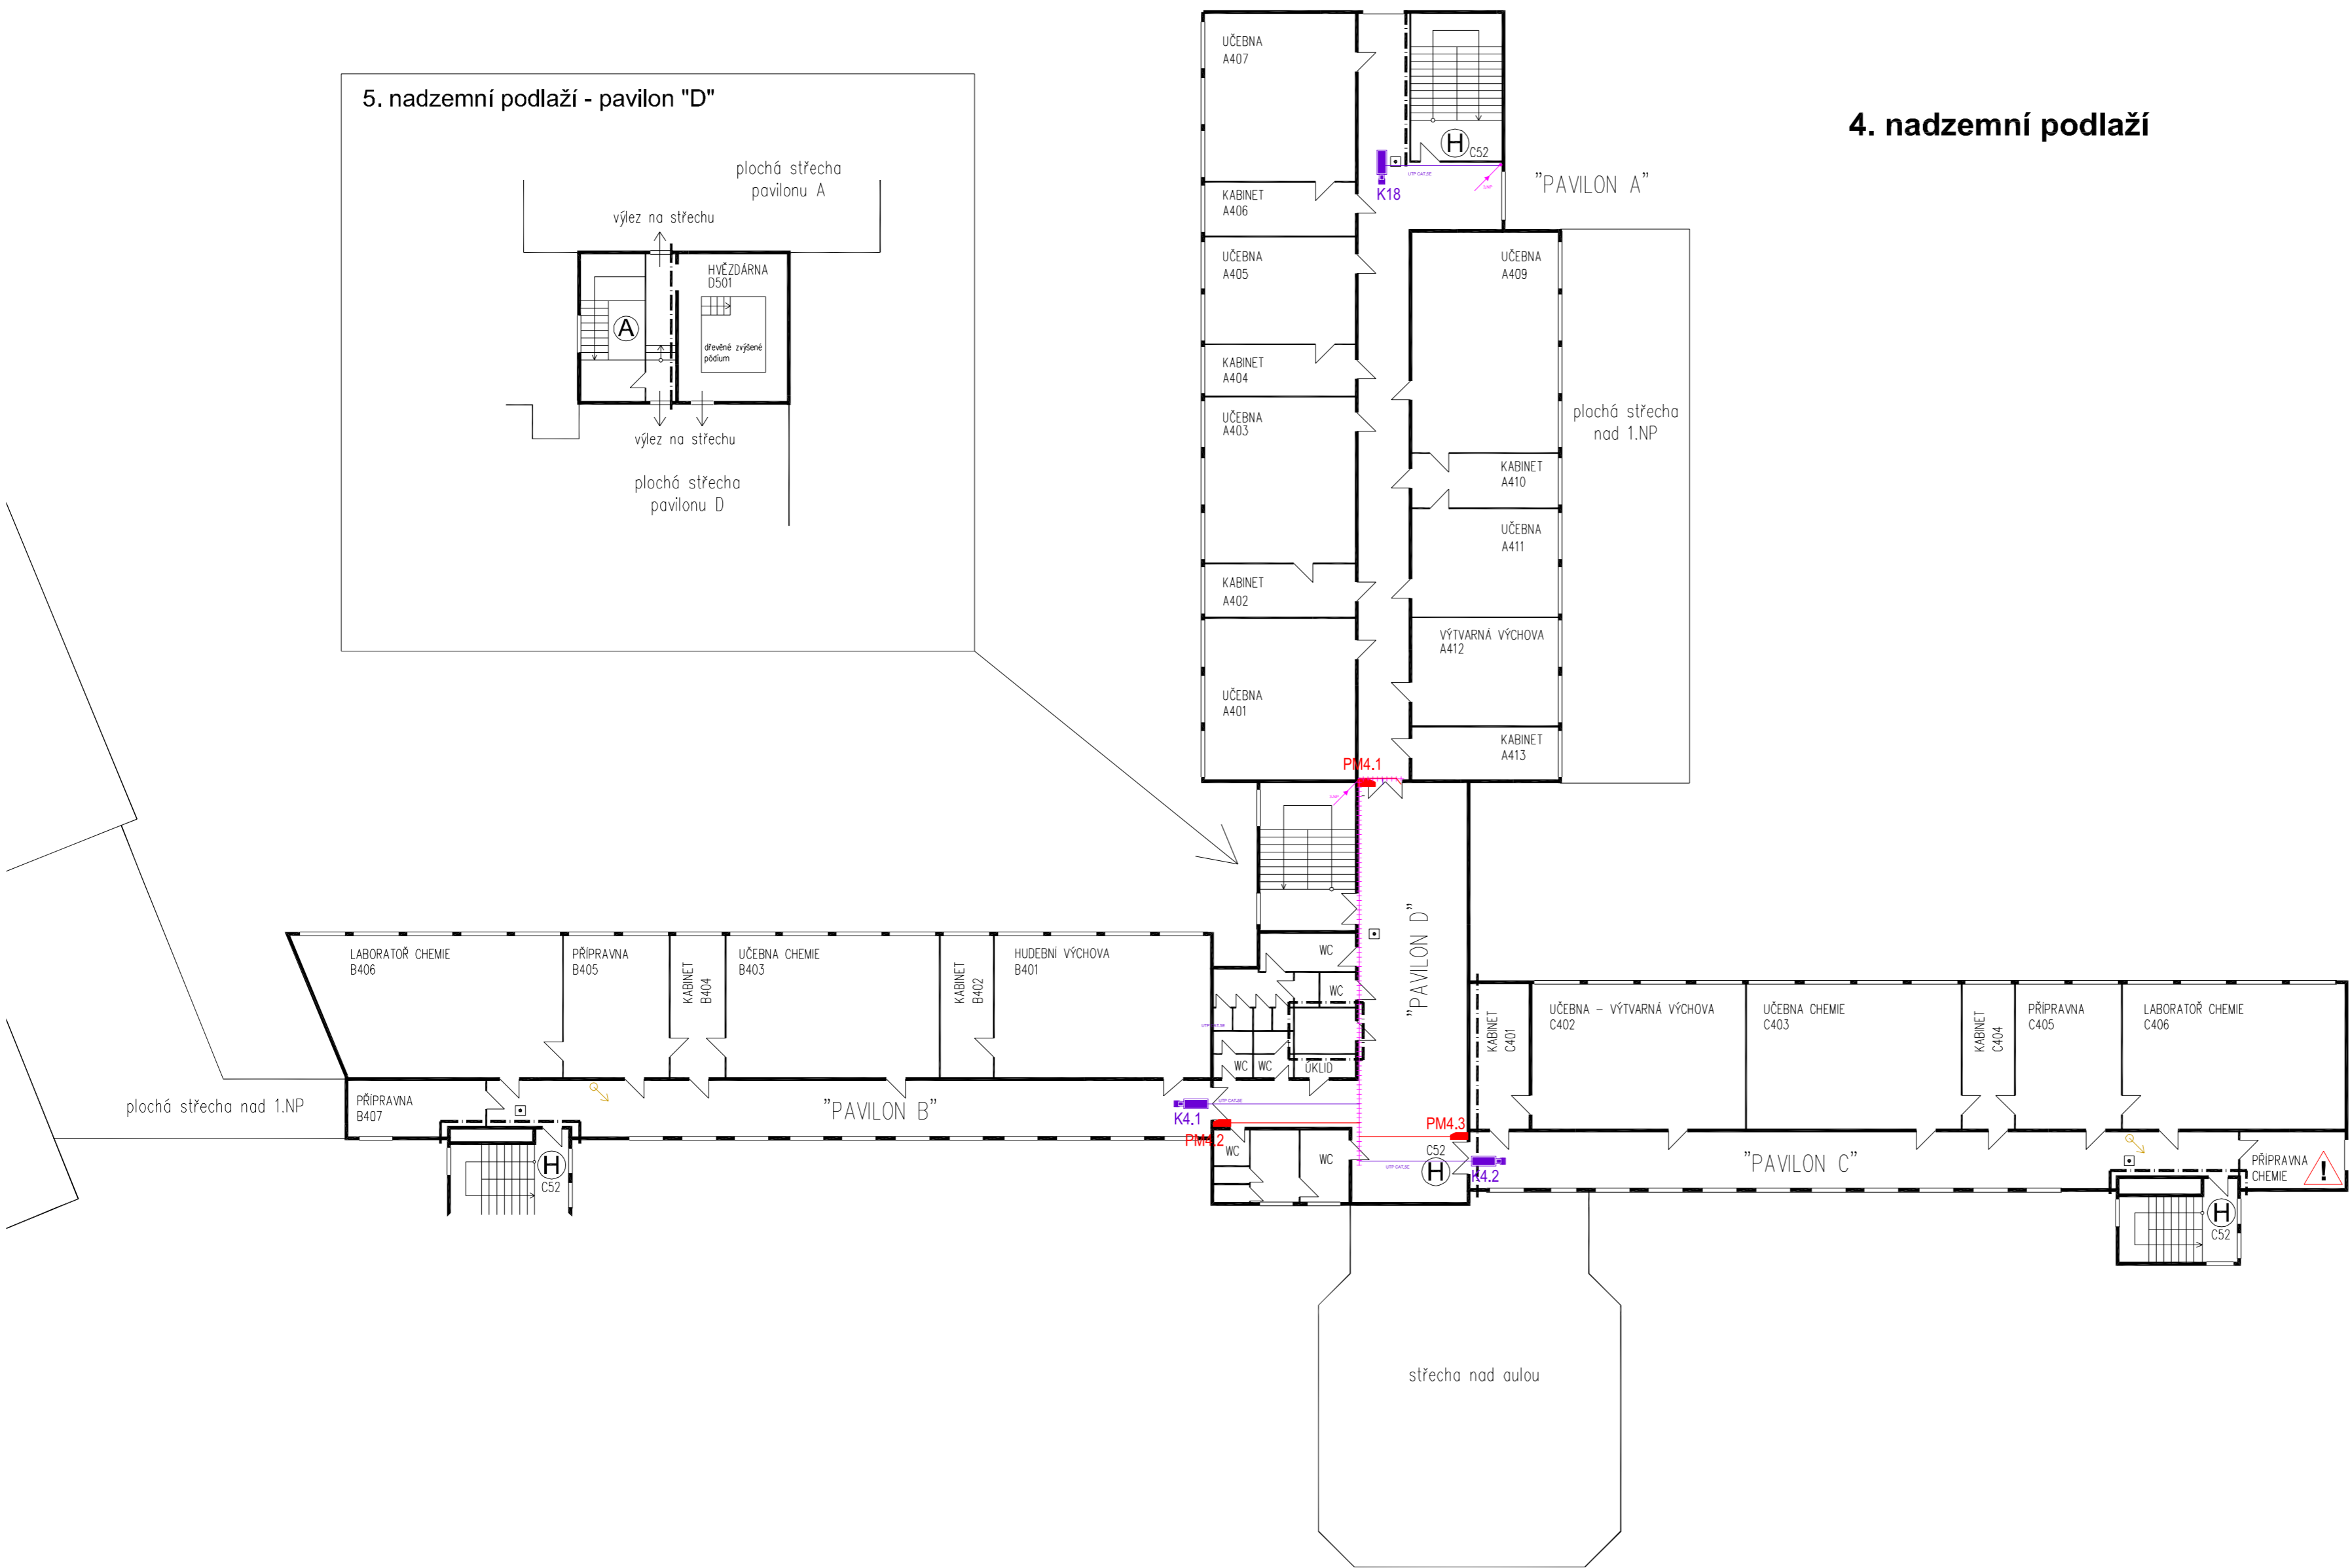

Akce:				HIP:		
Gymnázium Sokolov, zabezpečení vstupu do škol						
Zpracovatel PD:			Investor:		Autorizační razítko:	
			Gymnázium Sokolov p.o.			
			Adresa: Husitská 2053 356 01 Sokolov			
Místo stavby:			Část:			
Husitská 2053, 356 01 Sokolov			D.1.4.7. Slaboproudá elektrotechnika			
Název výkresu:			Stupeň:			
Půdorys 4.NP			DPS			
Zodp. projektant:	Projektant:	Navrhl:	Formát:	Příloha:		Kopie:
Jan Beran	Jan Dobranský	Jan Beran	4x A4	D.1.4.7.b.5		
Podpis:	Podpis:	Podpis:	Měřítko:	Datum:		
			1:100	10/2018		