



PŮDORYS 1. NADZEM. PODLAŽÍ

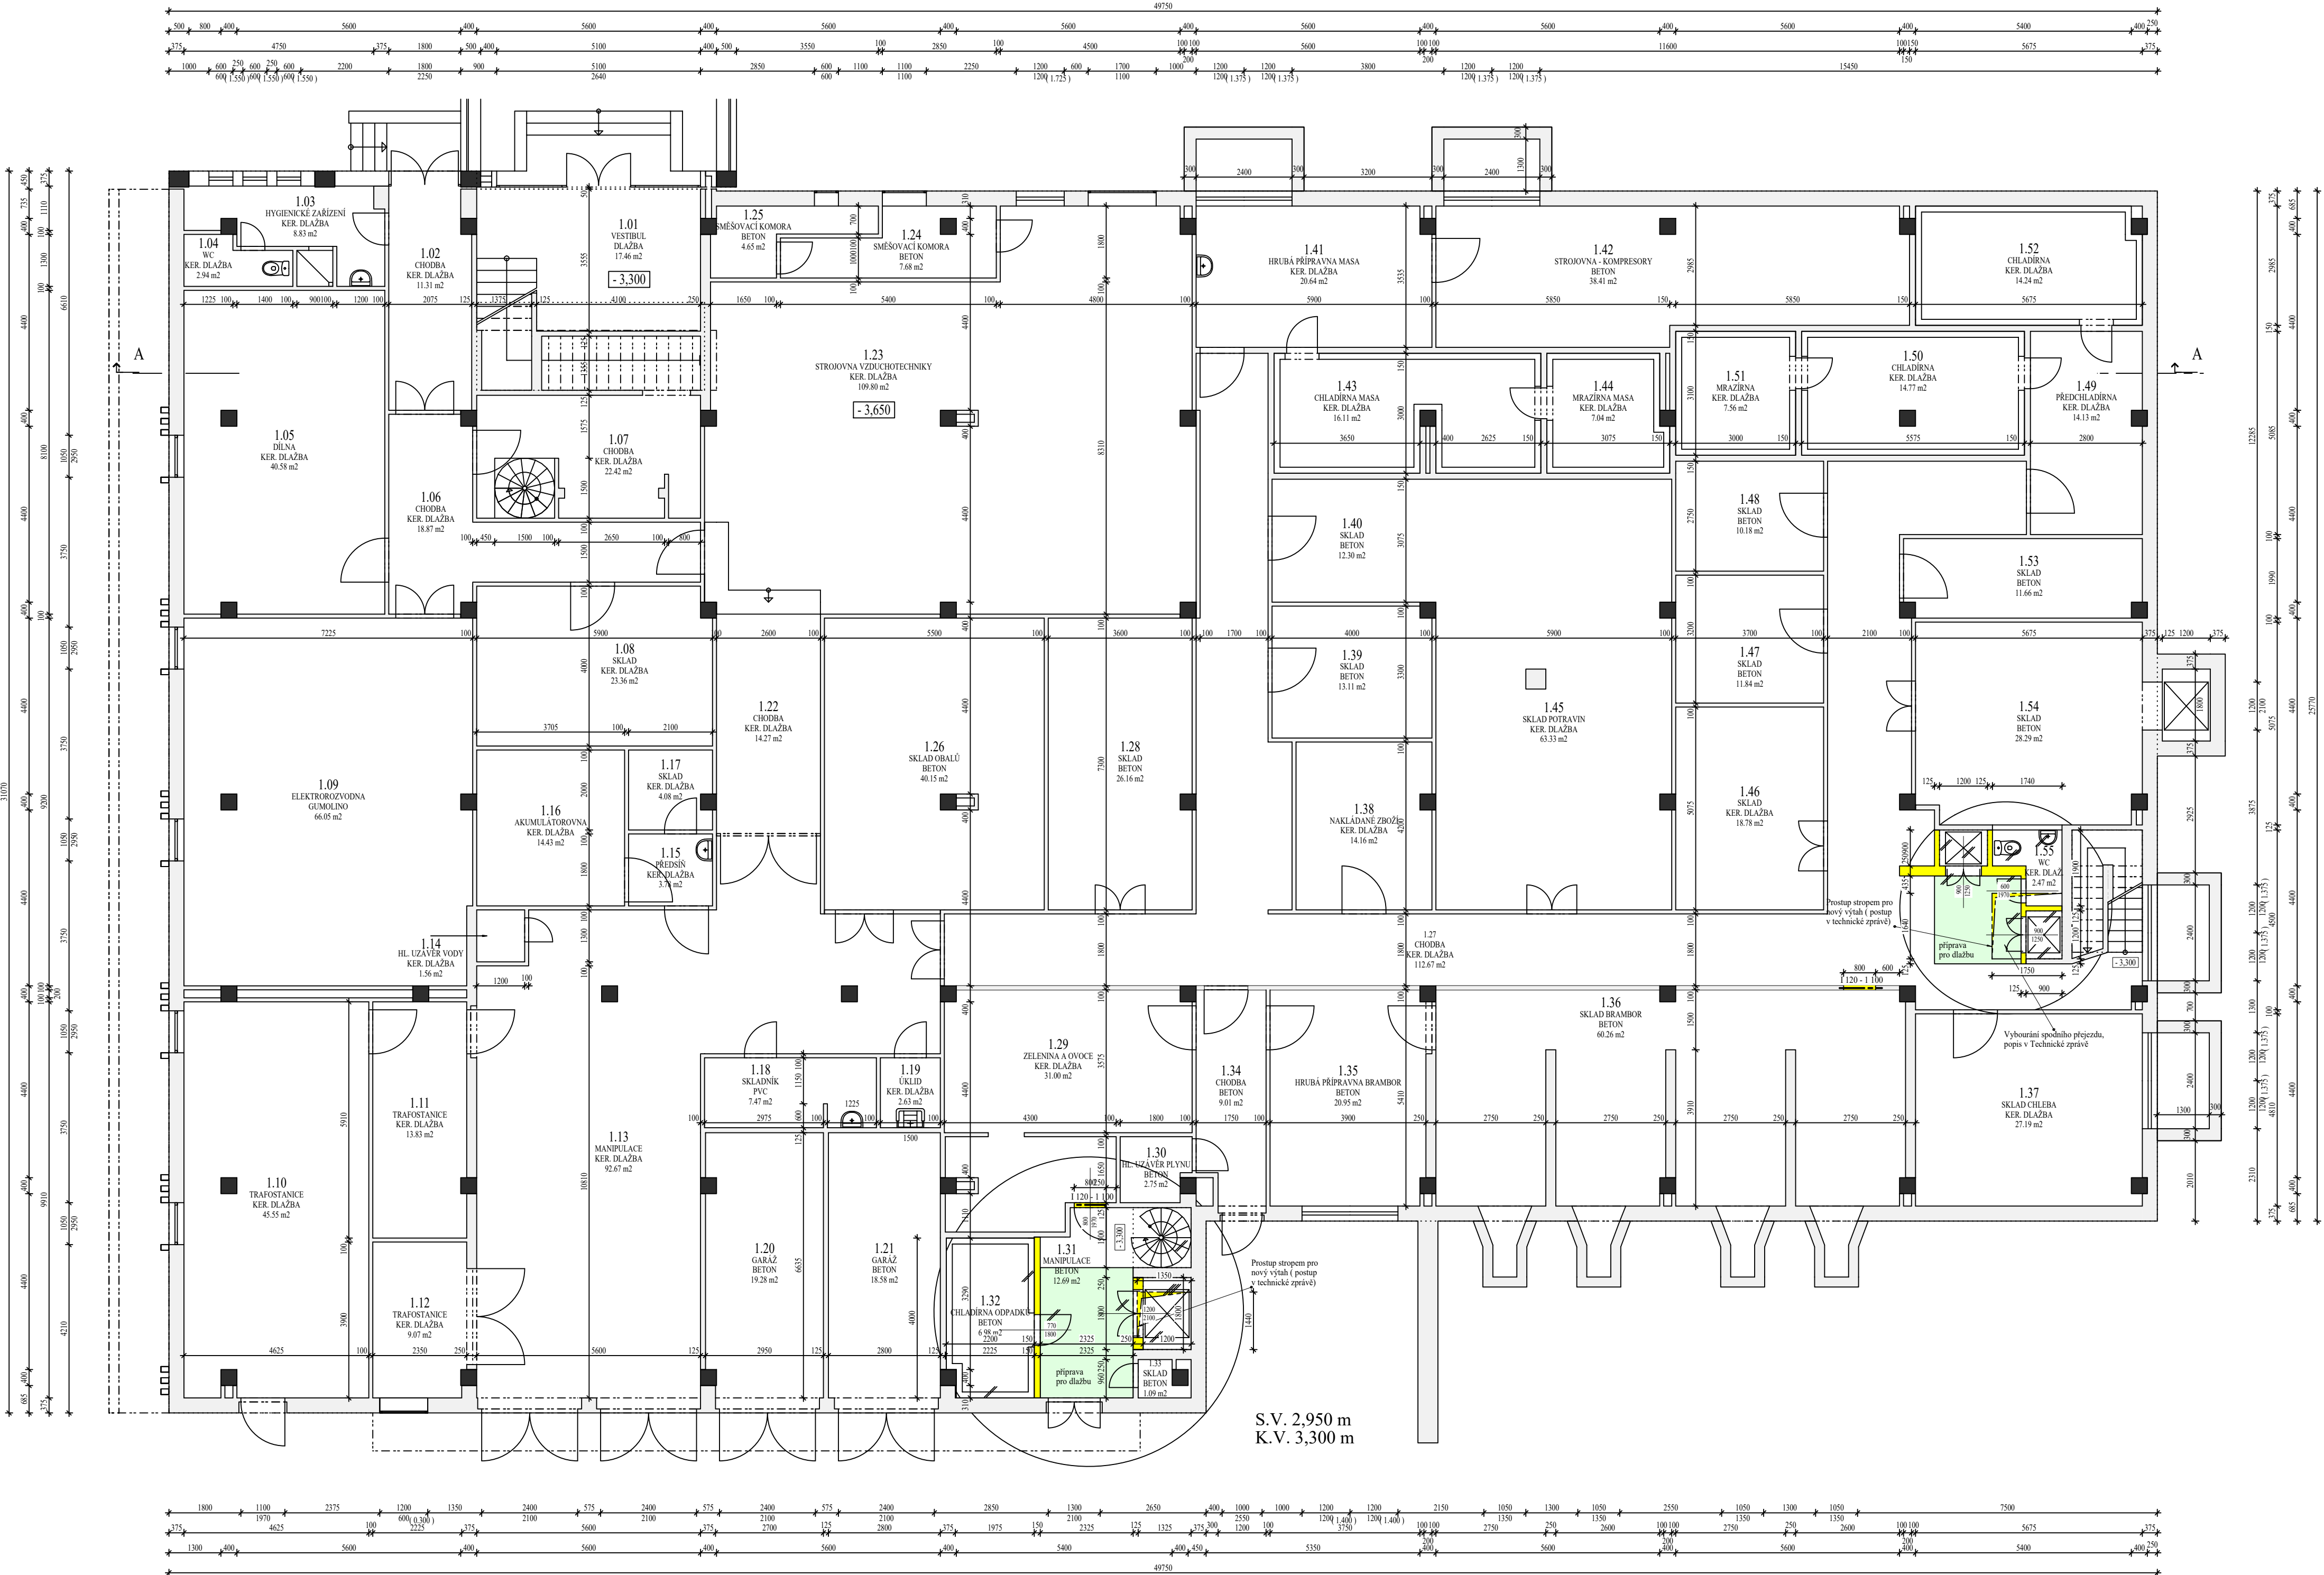

PŮDORYS 2. NADZEM. PODLAŽÍ

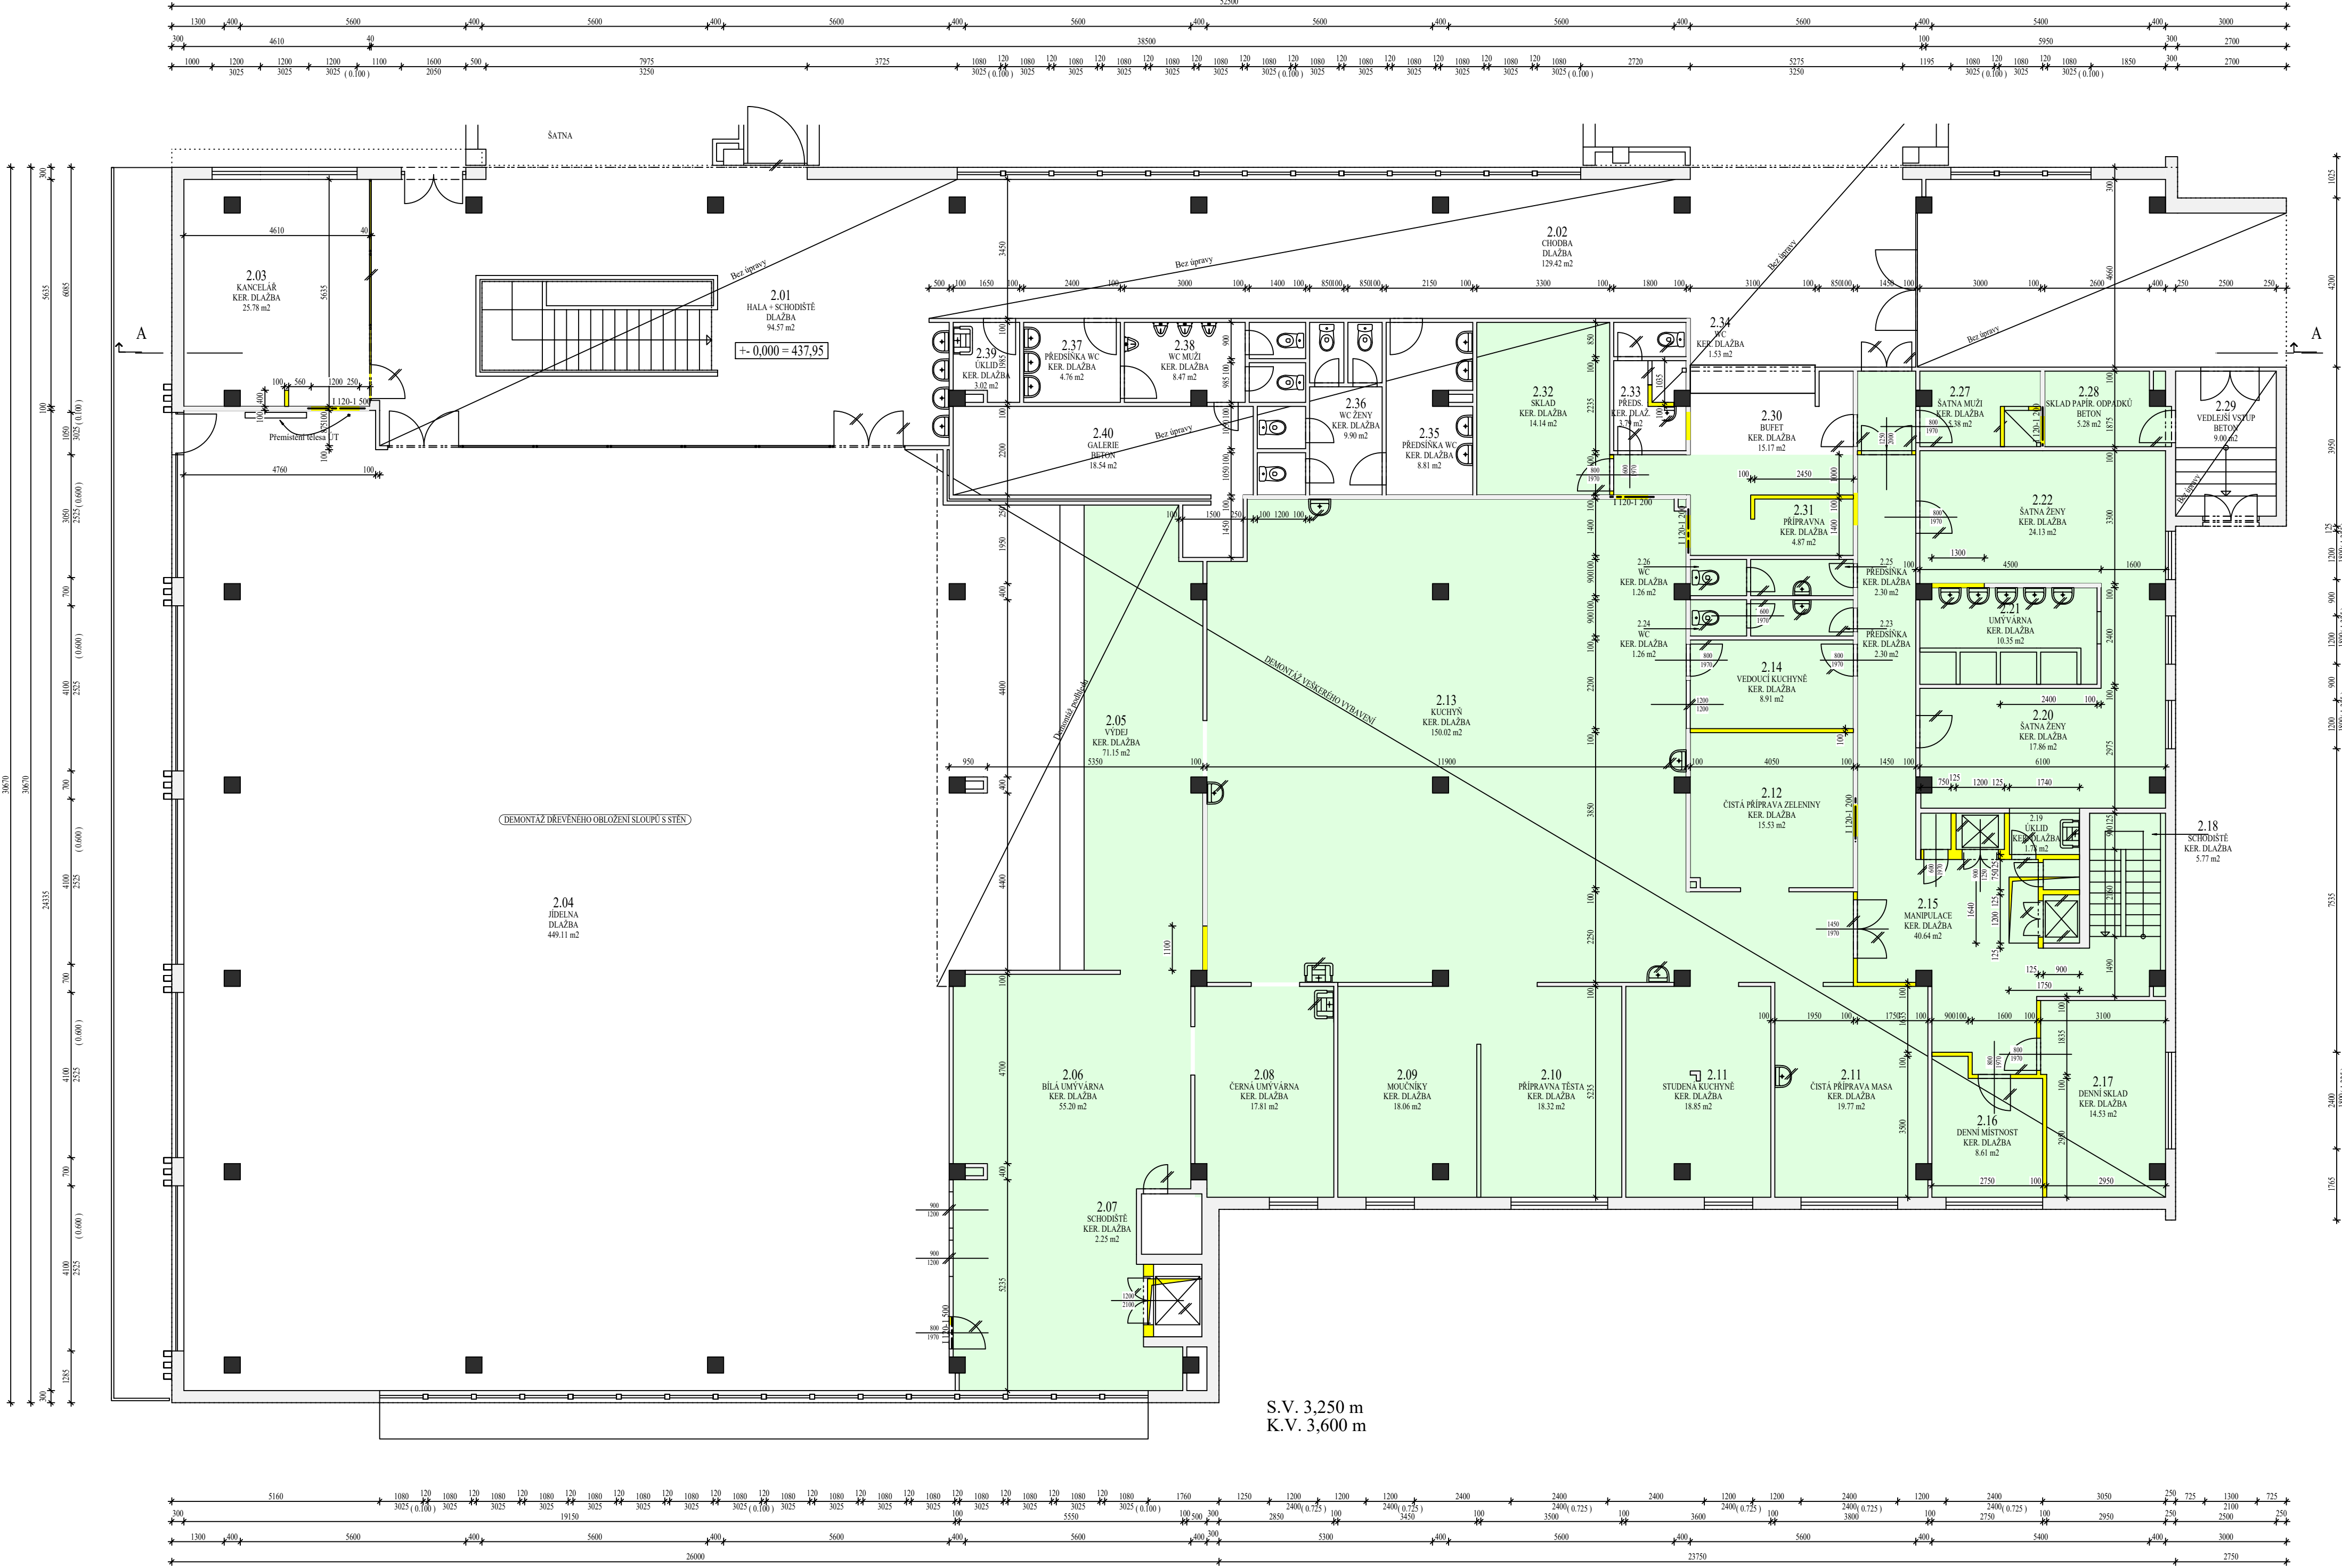

LEGENDA

- STÁVAJÍCÍ KONSTRUKCE
- BOURÁNÍ PŘÍČEK A OTVORŮ
- BOURÁNÍ PODLAHY
- DEMONTÁŽ