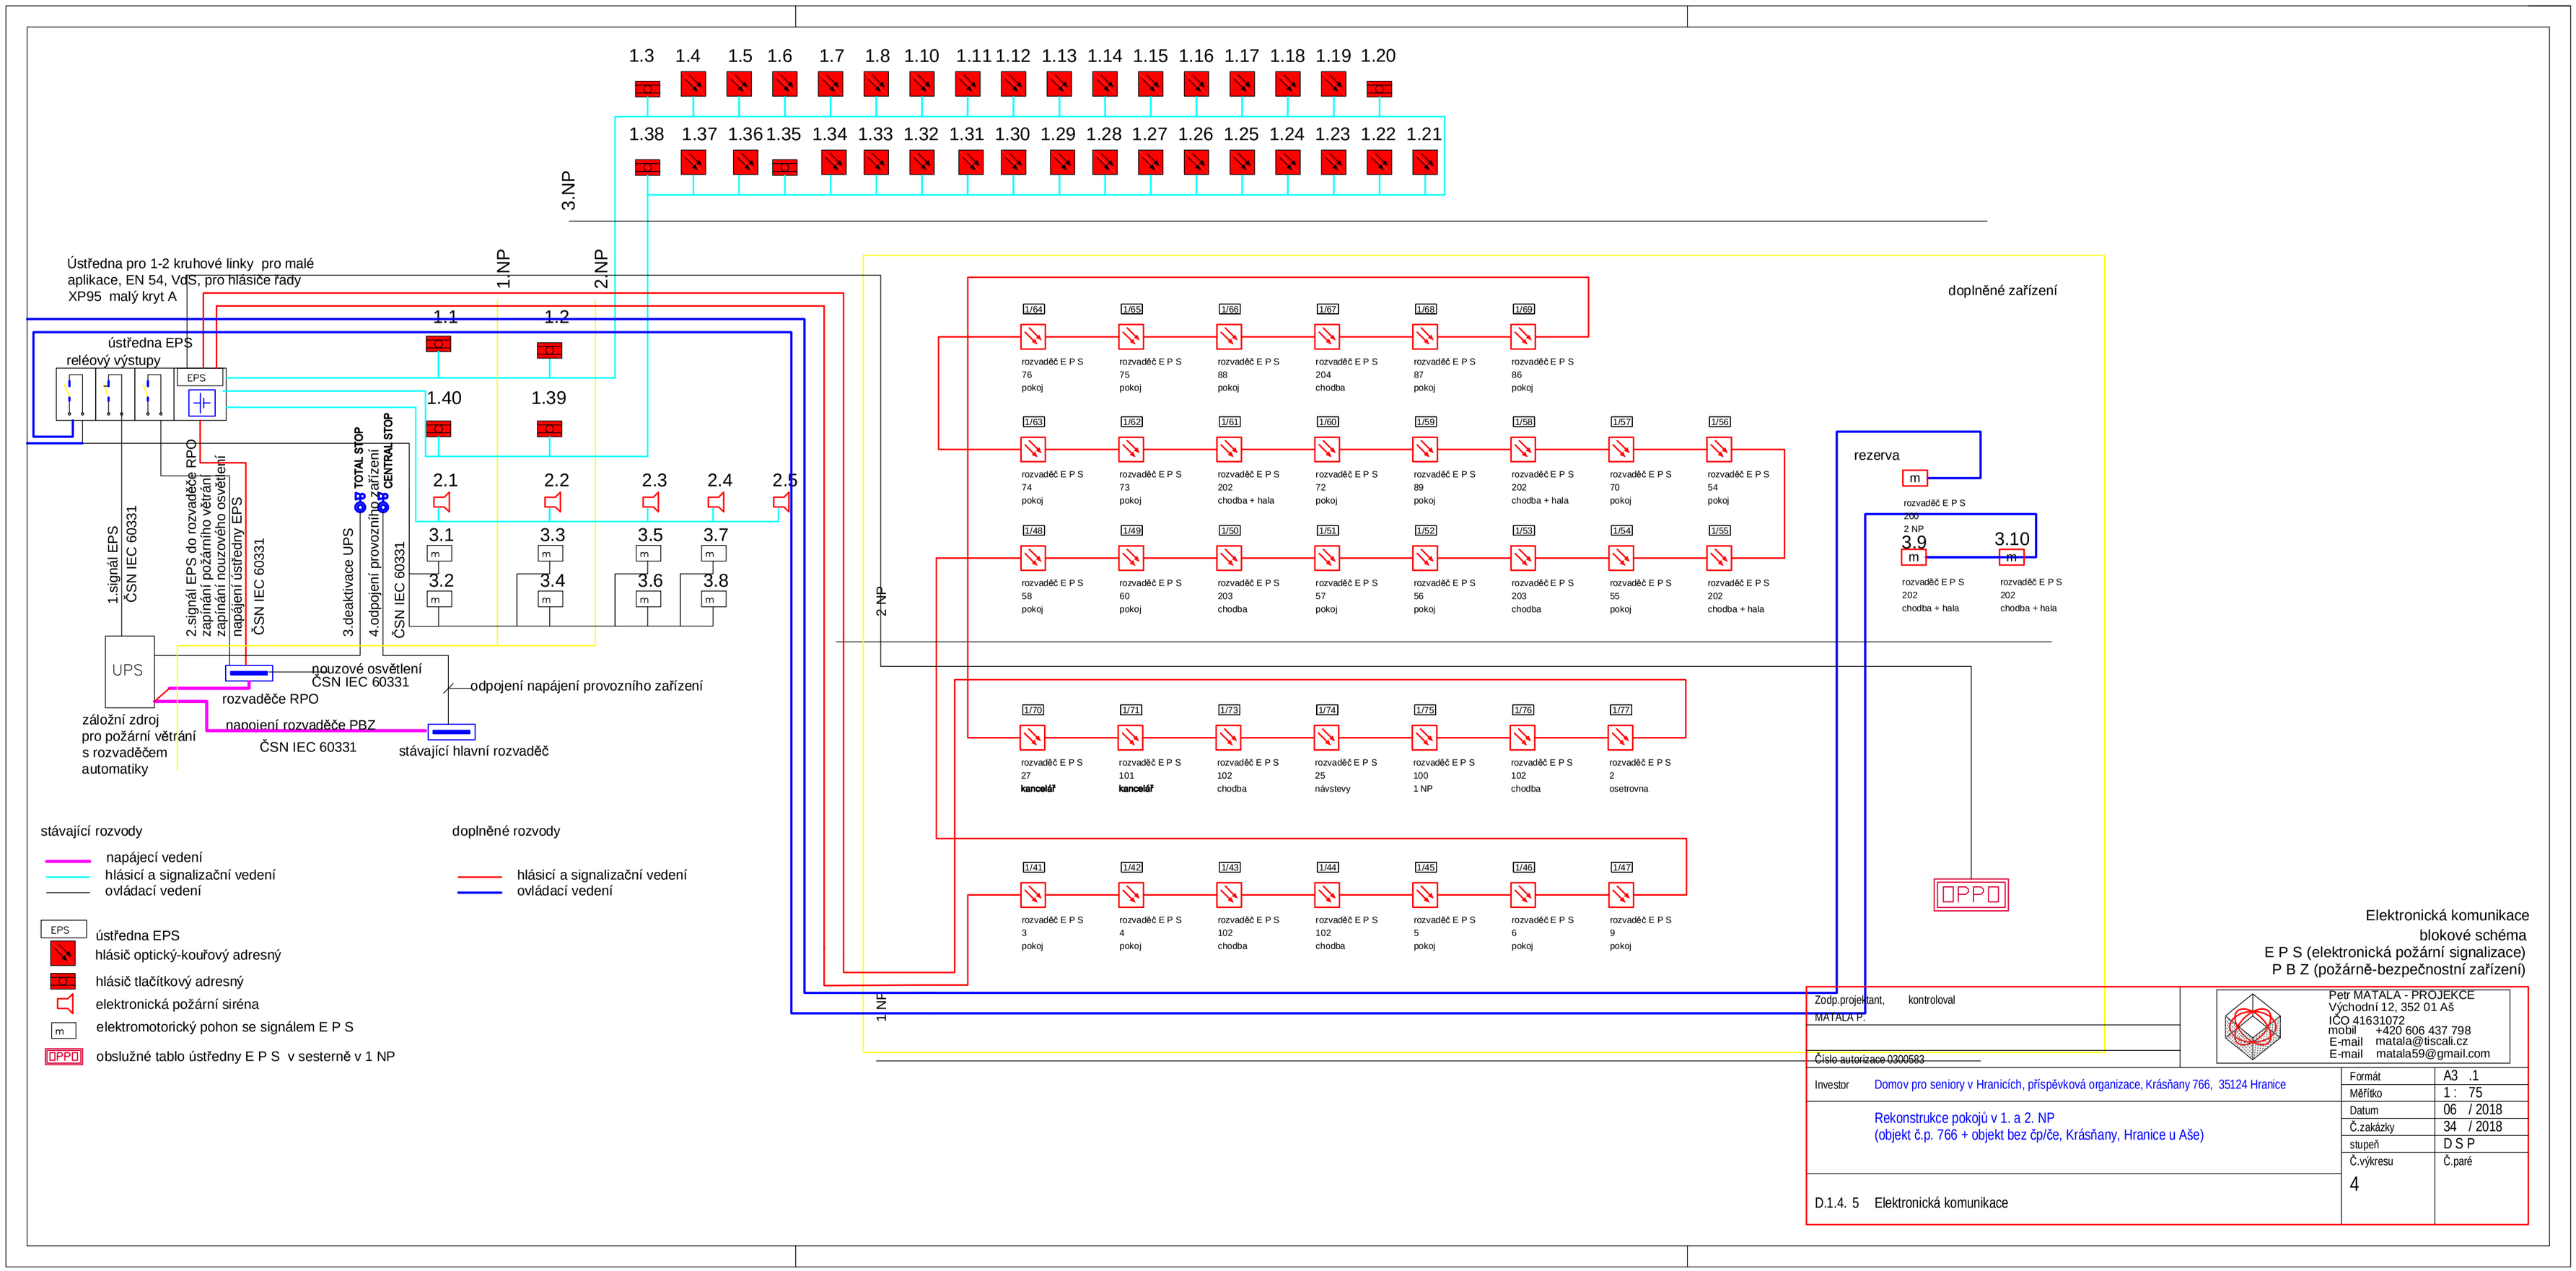
1.3 1.4 1.5 1.6 1.7 1.8 1.10 1.11 1.12 1.13 1.14 1.15 1.16 1.17 1.18 1.19 1.20
1.38 1.37 1.36 1.35 1.34 1.33 1.32 1.31 1.30 1.29 1.28 1.27 1.26 1.25 1.24 1.23 1.22 1.21
3.NP
Ústředna pro 1-2 kruhové linky pro malé aplikace, EN 54, VdS, pro hlásiče řady XP95 malý kryt A
1.NP
2.NP
1.1
1.2
ústředna EPS
reléový výstupy
EPS
1.40
1.39
2.1
2.2
2.3
2.4
2.5
3.1
3.3
3.5
3.7
3.2
3.4
3.6
3.8
1.signál EPS ČSN IEC 60331
2.signál EPS do rozvaděče RPO zapínání požárního větrání zapínání nouzového osvětlení napájení ústředny EPS
ČSN IEC 60331
3.deaktivace UPS
TOTAL STOP
4.odpojení provozního zařízení
CENTRAL STOP
ČSN IEC 60331
UPS
nouzové osvětlení ČSN IEC 60331
rozvaděče RPO
napojení rozvaděče PBZ ČSN IEC 60331
odpojení napájení provozního zařízení
stávající hlavní rozvaděč
záložní zdroj pro požární větrání s rozvaděčem automatiky
2 NP
1 NP
doplněné zařízení
1/64 1/65 1/66 1/67 1/68 1/69
rozvaděč E P S 76 pokoj
rozvaděč E P S 75 pokoj
rozvaděč E P S 88 pokoj
rozvaděč E P S 204 chodba
rozvaděč E P S 87 pokoj
rozvaděč E P S 86 pokoj
1/63 1/62 1/61 1/60 1/59 1/58 1/57 1/56
rozvaděč E P S 74 pokoj
rozvaděč E P S 73 pokoj
rozvaděč E P S 202 chodba + hala
rozvaděč E P S 72 pokoj
rozvaděč E P S 89 pokoj
rozvaděč E P S 202 chodba + hala
rozvaděč E P S 70 pokoj
rozvaděč E P S 54 pokoj
1/48 1/49 1/50 1/51 1/52 1/53 1/54 1/55
rozvaděč E P S 58 pokoj
rozvaděč E P S 60 pokoj
rozvaděč E P S 203 chodba
rozvaděč E P S 57 pokoj
rozvaděč E P S 56 pokoj
rozvaděč E P S 203 chodba
rozvaděč E P S 55 pokoj
rozvaděč E P S 202 chodba + hala
rezerva
m
rozvaděč E P S 200 2 NP
3.9
3.10
rozvaděč E P S 202 chodba + hala
rozvaděč E P S 202 chodba + hala
1/70 1/71 1/73 1/74 1/75 1/76 1/77
rozvaděč E P S 27 kancelář
rozvaděč E P S 101 kancelář
rozvaděč E P S 102 chodba
rozvaděč E P S 25 návstevy
rozvaděč E P S 100 1 NP
rozvaděč E P S 102 chodba
rozvaděč E P S 2 osetrovna
1/41 1/42 1/43 1/44 1/45 1/46 1/47
rozvaděč E P S 3 pokoj
rozvaděč E P S 4 pokoj
rozvaděč E P S 102 chodba
rozvaděč E P S 102 chodba
rozvaděč E P S 5 pokoj
rozvaděč E P S 6 pokoj
rozvaděč E P S 9 pokoj
OPPO
stávající rozvody
napájecí vedení
hlásicí a signalizační vedení
ovládací vedení
doplněné rozvody
hlásicí a signalizační vedení
ovládací vedení
EPS ústředna EPS
hlásič optický-kouřový adresný
hlásič tlačítkový adresný
elektronická požární siréna
m elektromotorický pohon se signálem E P S
OPPO obslužné tablo ústředny E P S v sesterně v 1 NP
Elektronická komunikace
blokové schéma
E P S (elektronická požární signalizace)
P B Z (požárně-bezpečnostní zařízení)
Zodp.projektant, MATALA P.
kontroloval
Číslo autorizace 0300583
Petr MATALA - PROJEKCE
Východní 12, 352 01 Aš
IČO 41631072
mobil +420 606 437 798
E-mail matala@tiscali.cz
E-mail matala59@gmail.com
Investor Domov pro seniory v Hranicích, příspěvková organizace, Krásňany 766, 35124 Hranice
Rekonstrukce pokojů v 1. a 2. NP
(objekt č.p. 766 + objekt bez čp/če, Krásňany, Hranice u Aše)
D.1.4. 5 Elektronická komunikace
Formát A3 .1
Měřítko 1 : 75
Datum 06 / 2018
Č.zakázky 34 / 2018
stupeň D S P
Č.výkresu 4
Č.paré