


KATASTRÁLNÍ ÚZEMÍ:
Dražov

LEGENDA KATASTRÁLNÍ MAPY:

- 1259/23

Hranice parcel
- k.ú. Božehov

Slučková hranice
- Hranice k.ú.
- Hranice trvalého záboru
- Hranice dočasného záboru

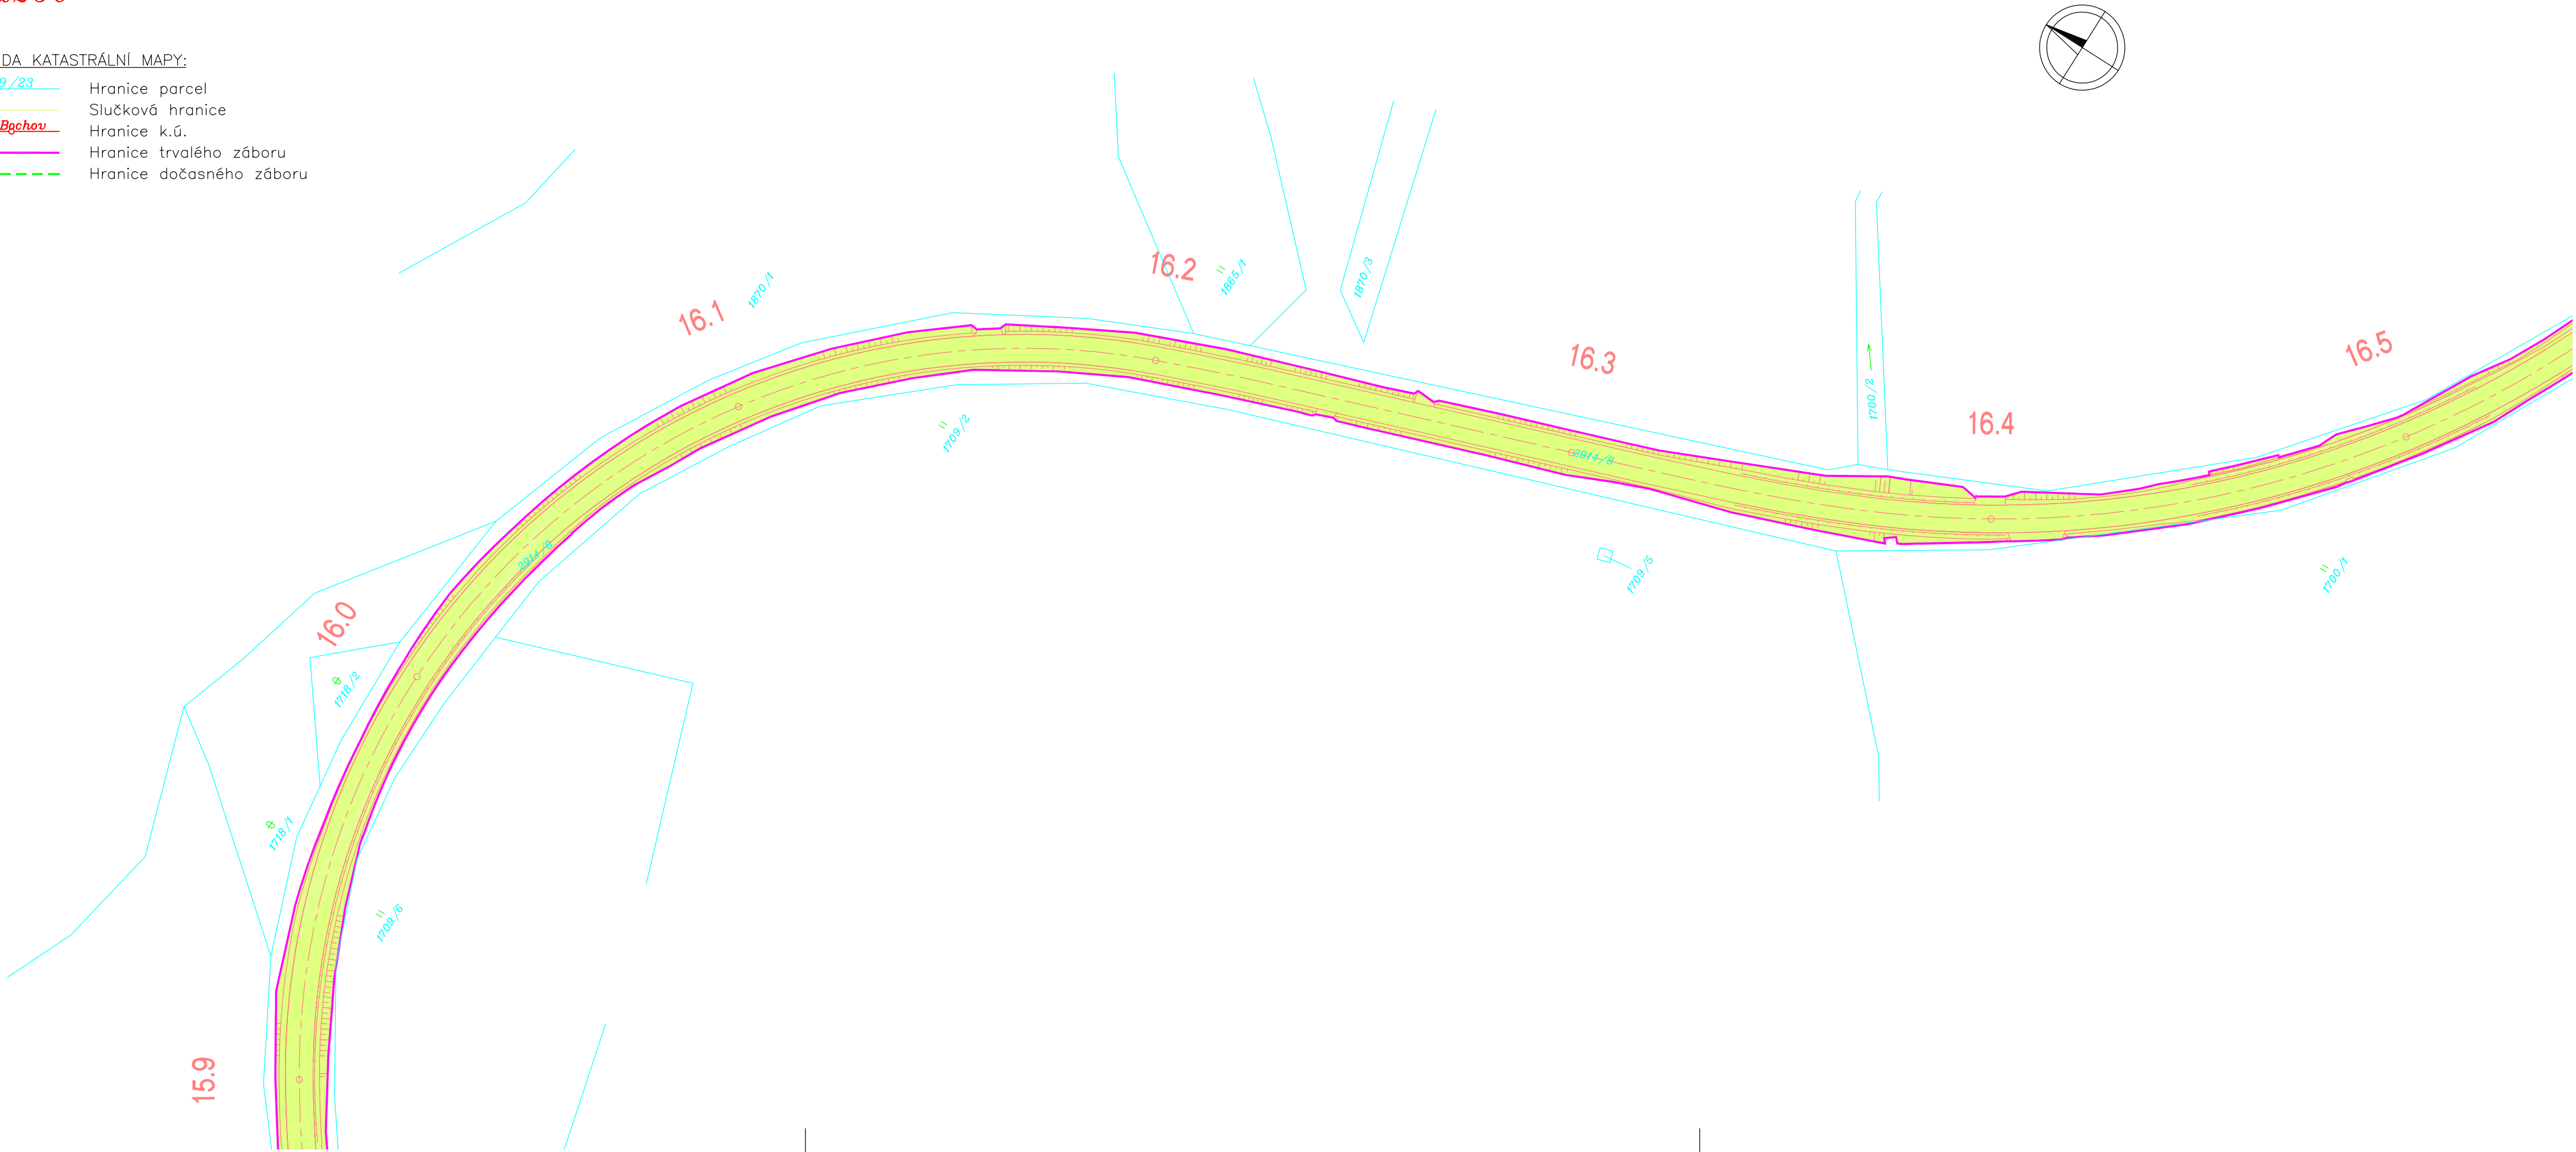

Výškový systém: Bpv

Souřadnicový systém: S-JTSK

Číslo zakázky: 17 197 00	HIP: Ing. Martin HAVLÍK	 Praha 4, Bezová 1658, 147 14
	602619782, mha@pontex.cz	
Schválil:	Zodp. projektant:	 VPÚ DECO PRAHA a.s. Podbabská 1014/20, 160 00, Praha 6
Tech. kontrola: Ing. Jan HRACHOVEC	Vypracoval: Ing. Tereza ŠNOUROVÁ	
730857686, hrachovec@vpupraha.cz	604220702, snourova@vpupraha.cz	

Objednatel: KSÚS Karlovarského kraje	Obec: BOCHOV, HLINKY	Kraj: KARLOVARSKÝ
Akce: II/208 MODERNIZACE SILNICE HLINKY-BOCHOV	Datum: 12/2017	Stupeň: DSP/PDPS
	Část: G.1 ZÁBOROVÝ ELABORÁT	Souprava: Č. přílohy
Příloha: SITUACE ZÁBORU km 16.000 – 16.500 1:1000		2.2