

LEGENDA ŠRAF:


- KOMUNIKACE
- KOMUNIKACE MOST
- KOMUNIKACE PLNÁ KCE VOZOVKY
- SJEZDY
- OHUMUSOVÁNÍ NÁSPŮ
- OHUMUSOVÁNÍ VÝKOPŮ

STÁVAJÍCÍ INŽENÝRSKÉ SÍTĚ:

- Četín — optický kabel
- Četín — nadzemní
- Četín — nezaměřený kabel
- Četín — neprovozovaný
- Četín — radiové sítě
- ČEZ NN zemní
- ČEZ NN nadzemní
- ČEZ VN nadzemní
- VVN nadzemní
- Veřejné osvětlení
- VODAKVA — vodovod
- VODAKVA — el.kabel v souběhu s vodovodem
- VODAKVA — kanalizace

LEGENDA KATASTRÁLNÍ MAPY:

- Hranice parcel
- Slučková hranice
- Hranice k.ú.
- Hranice trvalého záboru
- Hranice dočasného záboru

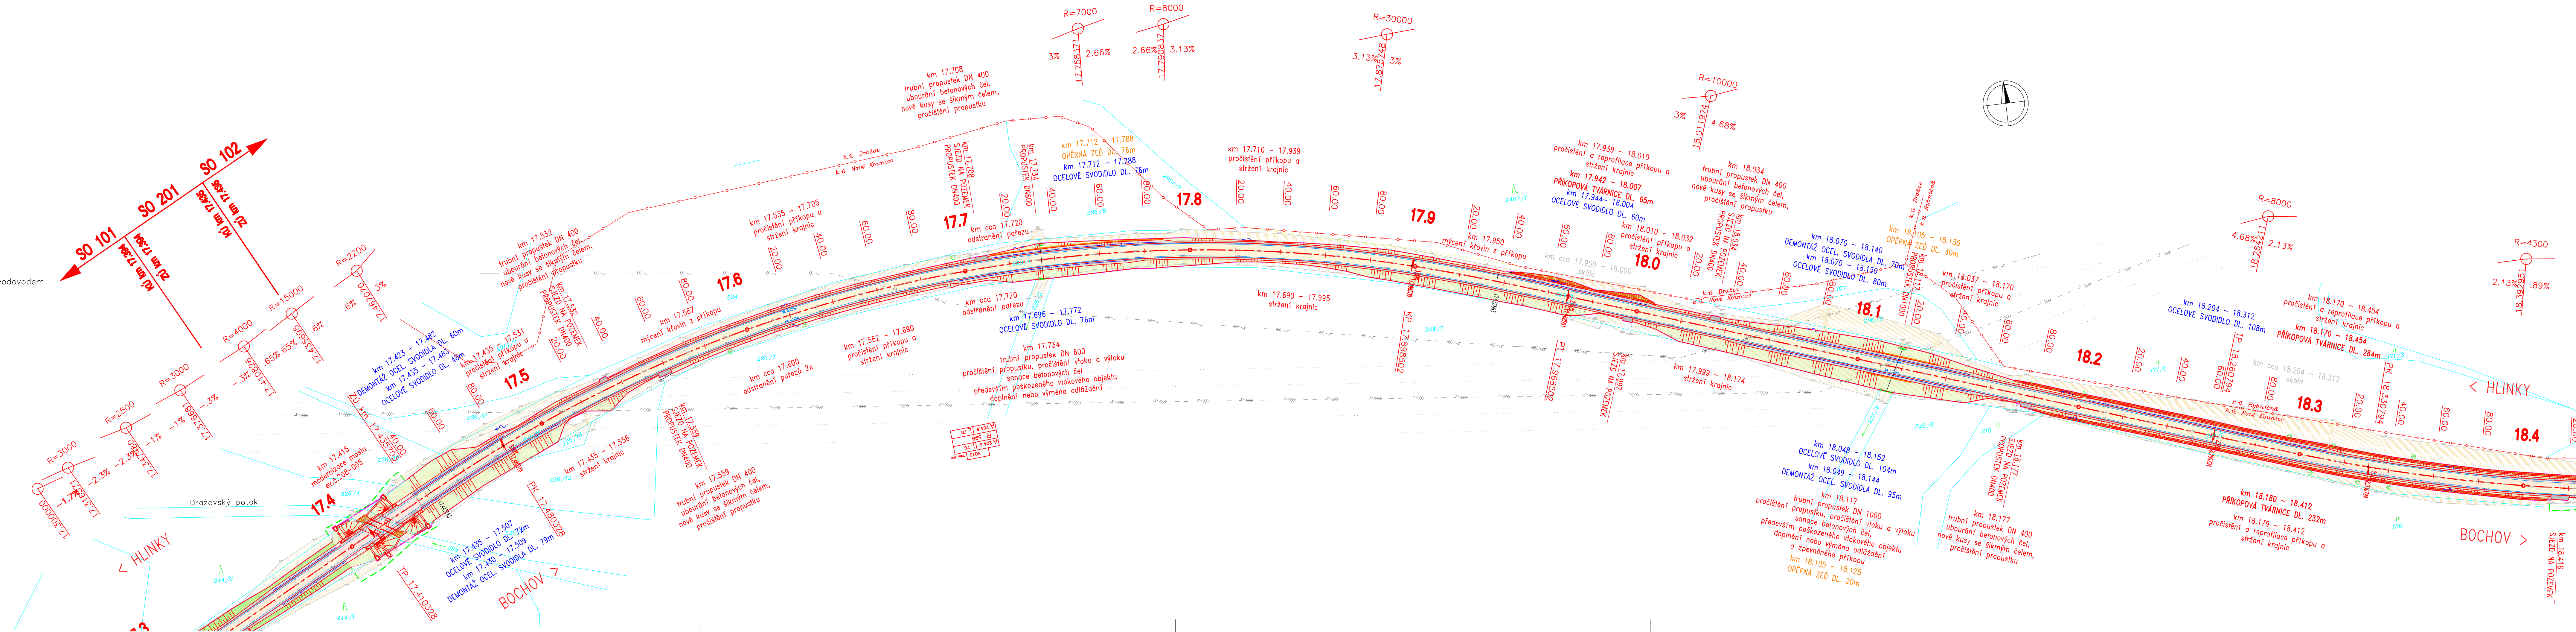

Výškový systém: Bpv		Souřadnicový systém: S-JTSK	
Číslo zakázky: 17 197 00	HIP: Ing. Martin HAVLÍK		
Schválil:	Zodp. projektant:		
Tech. kontrola: Ing. Jan HRACHOVEC	Vypracoval: Ing. Tereza ŠNOUROVÁ		
730857686, hrachovec@ipupraha.cz	604220702, snourova@ipupraha.cz		
Objednatel: KSÚS Karlovarského kraje	Obec: BOCHOV, HLINKY	Kraj: KARLOVARSKÝ	
Akce: II/208 MODERNIZACE SILNICE HLINKY-BOCHOV	Datum: 12/2017	Stupeň: DSP/PDPS	
Část: B.2 KOORDINAČNÍ SITUACE	Souprava: Č. přílohy		
Příloha: KOORDINAČNÍ SITUACE km 17.435 – 18.400 1:1000			B.2.4