


KATASTRÁLNÍ ÚZEMÍ:
Bochov

LEGENDA KATASTRÁLNÍ MAPY:

- 1259/23 Hranice parcel
- Slučková hranice
- k.ú. Bochov Hranice k.ú.
- Hranice trvalého záboru
- Hranice dočasného záboru

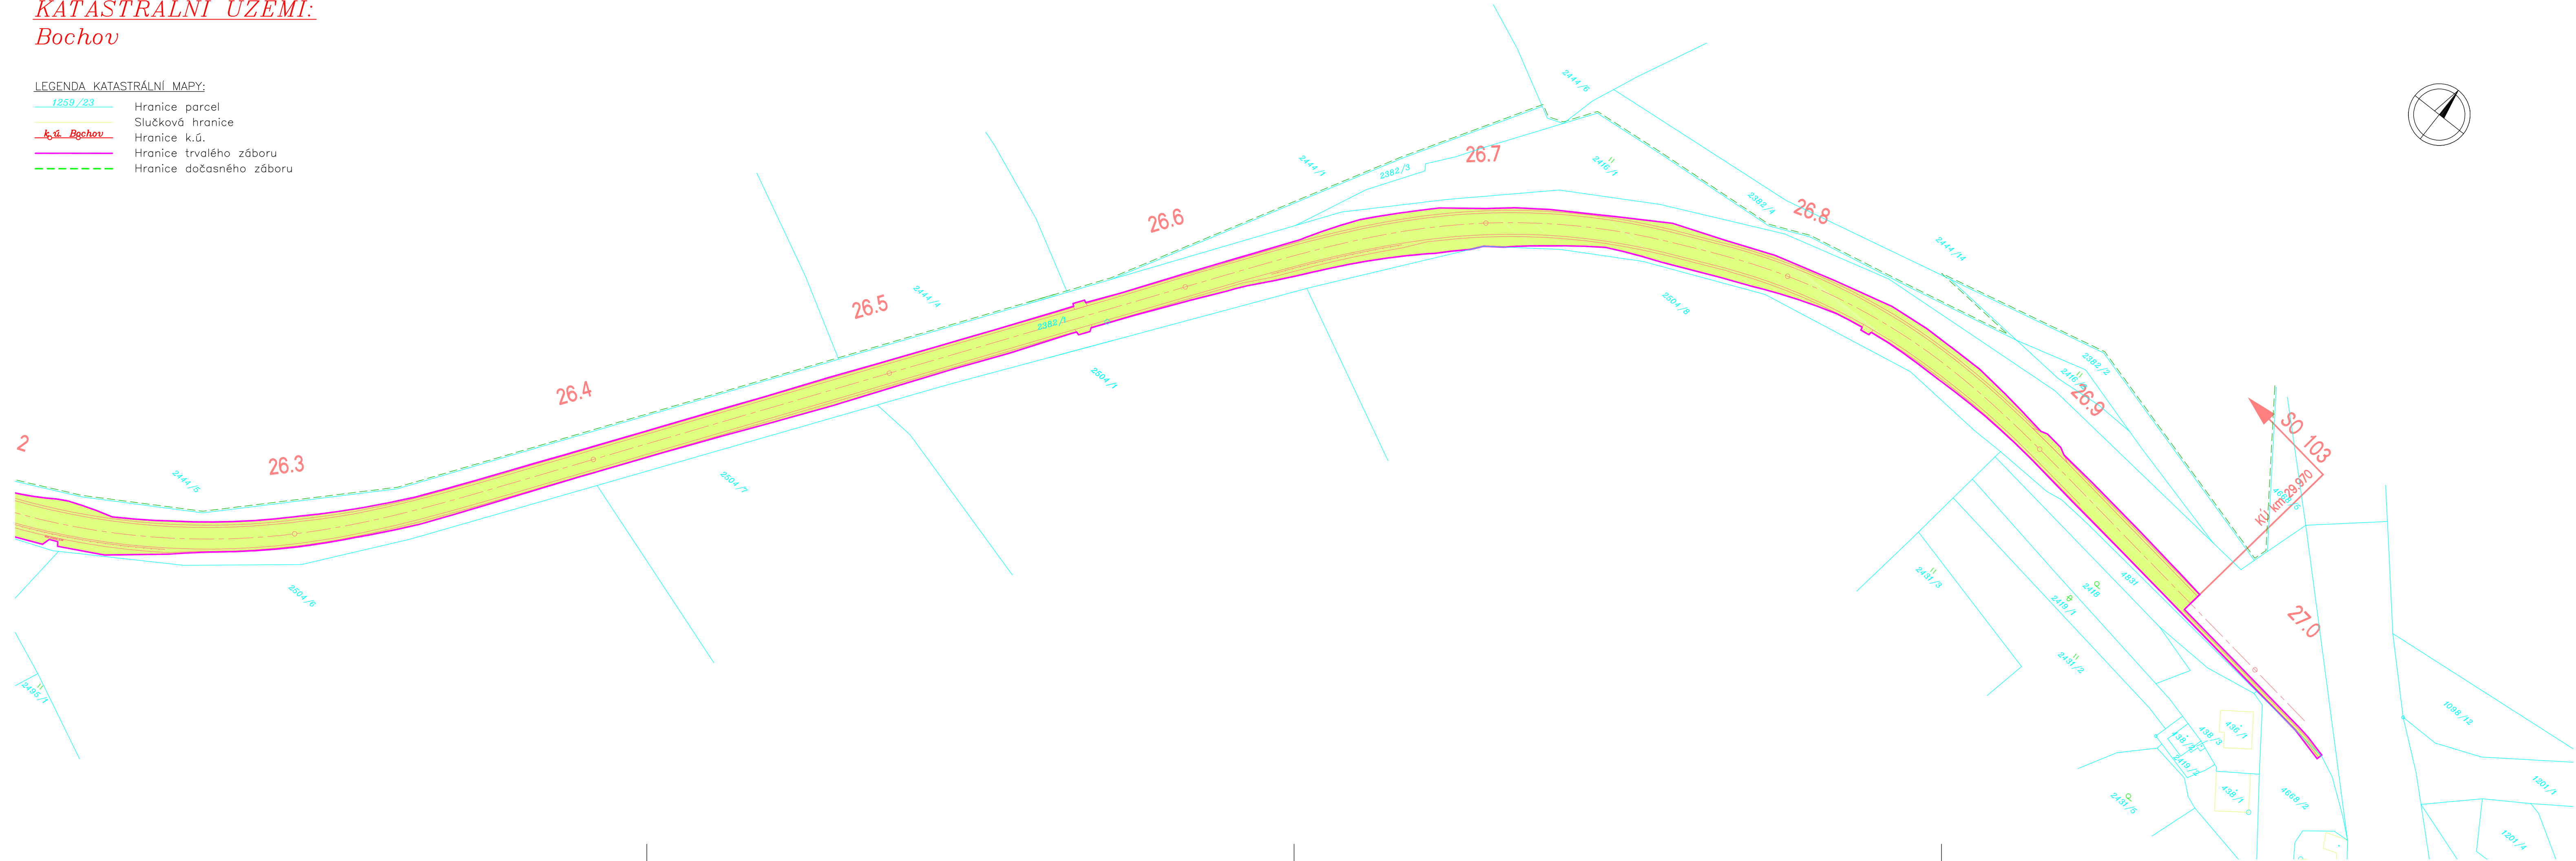

Výškový systém: Bpv		Souřadnicový systém: S-JTSK	
Číslo zakázky: 17 197 00	HIP: Ing. Martin HAVLÍK 602619782, mha@pontex.cz	<div><div>PONTÉXS.R.O. Praha 4, Bezová 1658, 147 14</div><div><div>NPÚ</div><div>VÝSEKOVÝ PRÁVNÍK s.r.o. Podbabská 1014/20, 160 00, Praha 6</div></div></div>	
Schválil:	Zodp. projektant:		
Tech. kontrola: Ing. Jan HRACHOVEC 730857686, hrachovec@vypupraha.cz	Vypracoval: Ing. Tereza ŠNOUROVÁ 604220702, snourova@vypupraha.cz		
Objednatel: KSÚS Karlovarského kraje	Obec: BOCHOV, HLINKY	Kraj: KARLOVARSKÝ	
Akce: II/208 MODERNIZACE SILNICE HLINKY-BOCHOV	Datum: 12/2017	Stupeň: DSP/PDPS	
Část: G.1 ZÁBOROVÝ ELABORÁT	Souprava:	Č. přílohy:	
Příloha: SITUACE ZÁBORU km 26.300 - 26.970 1:1000			2.12