


LOKET

CHODOV

SEZNAM VYTÝČOVANÝCH BODŮ

SÚČ	SEČ	X
090001	859313.932	1012567.980
090002	859309.917	1012567.279
090003	859309.753	1012537.224
090004	859303.342	1012536.113
090005	859303.173	1012535.002
090006	859340.398	1012502.524
090007	859342.259	1012490.396
090008	859338.775	1012473.554
090009	859367.742	1012425.449
090010	859367.742	1012425.449
090011	859306.805	1012503.174
090012	859329.179	1012400.736
090013	859295.986	1012367.520
090014	859300.056	1012367.520
090015	859303.304	1012426.592
090016	859302.202	1012465.289
090017	859300.656	1012489.377
090018	859298.428	1012505.449
090019	859300.056	1012465.289
090020	859314.452	1012546.586

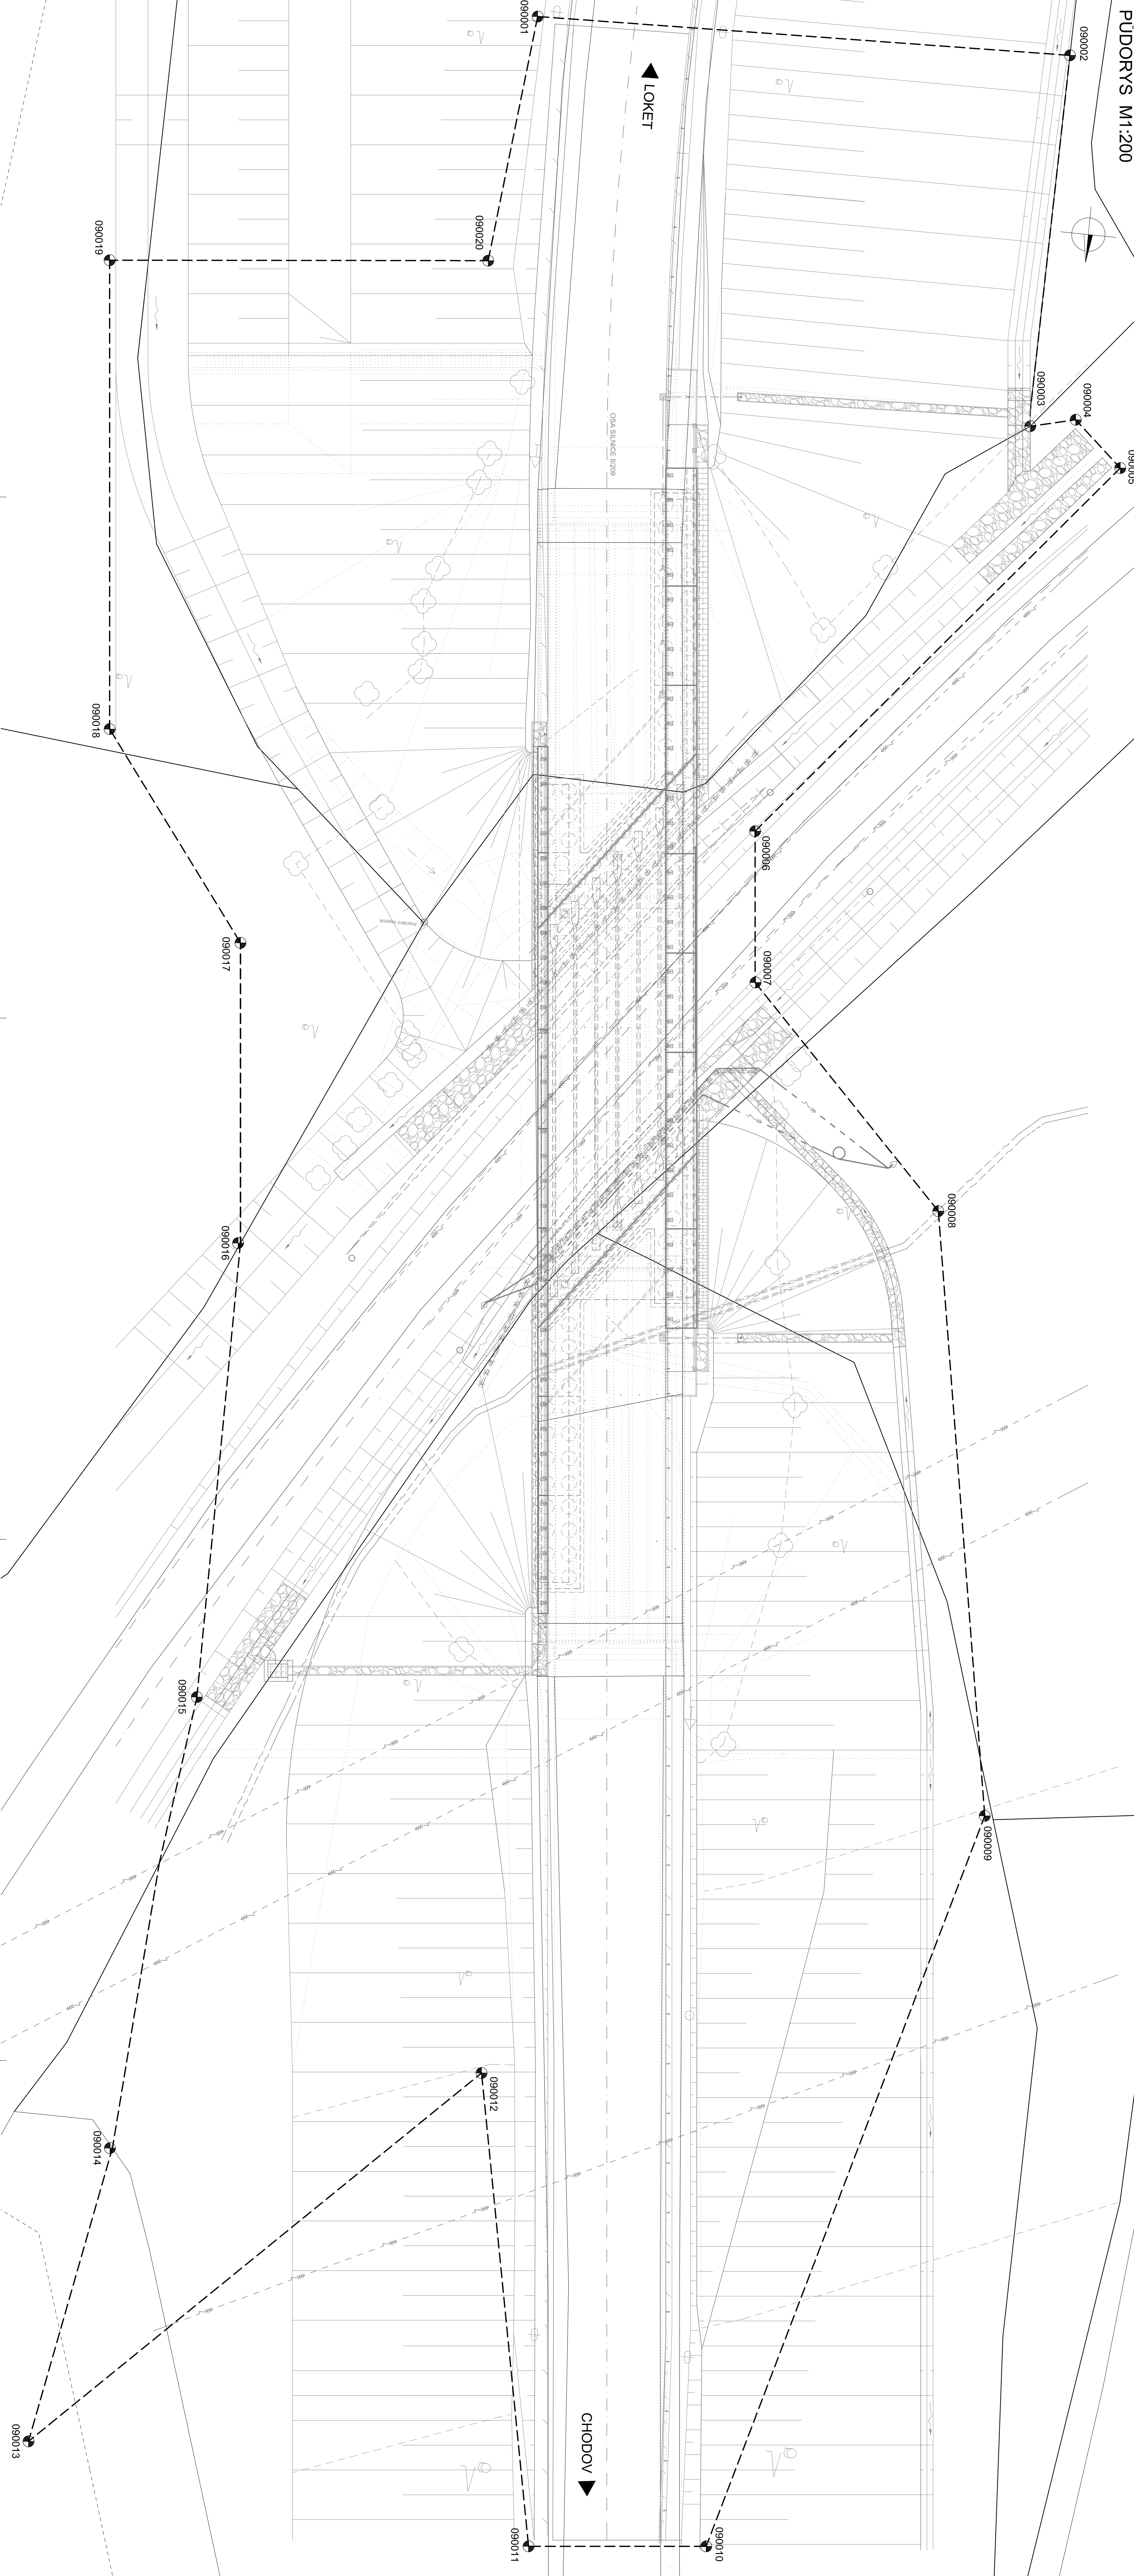

SOUŘADNICOVÝ SYSTÉM S-JTSK  
VÝŠKOVÝ SYSTÉM BpV


INVESTOR

KRAJSKÁ SPRÁVA A ÚDRŽBA SILNIC  
KARLOVARSKÉHO KRAJE  
Ordnáček 282, 355 04 Soudkov, Praha Dolní Rybníky



STAVBA

MODERNIZACE MOSTU EV.Č. 209-011B  
U NOVÉHO SEDLA PŘES ŽELEZNIČNÍ TRATĚ

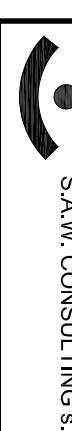

PROJEKTOVAL ZODPOVĚDNÝ PROJEKTANT TECHNICKÁ KONTROLA  
ANDELA KAMKOVÁ JAROSLAV ZAVADIL DRS. ZLATKA BRODÁČOVÁ DRS.

INVESTOR	KRAJSKÁ P.O.
ZNAČKOVÉ OBRÁZKY	2016/04
DATA	12/2016
STUPEŇ	ÚDRŽBA
MĚŘITVO	1:200
C. PRŮLOHY	PANE

VYTÝČOVACÍ VÝKRES STAVBY

PŘÍLOHA

J.1.2