
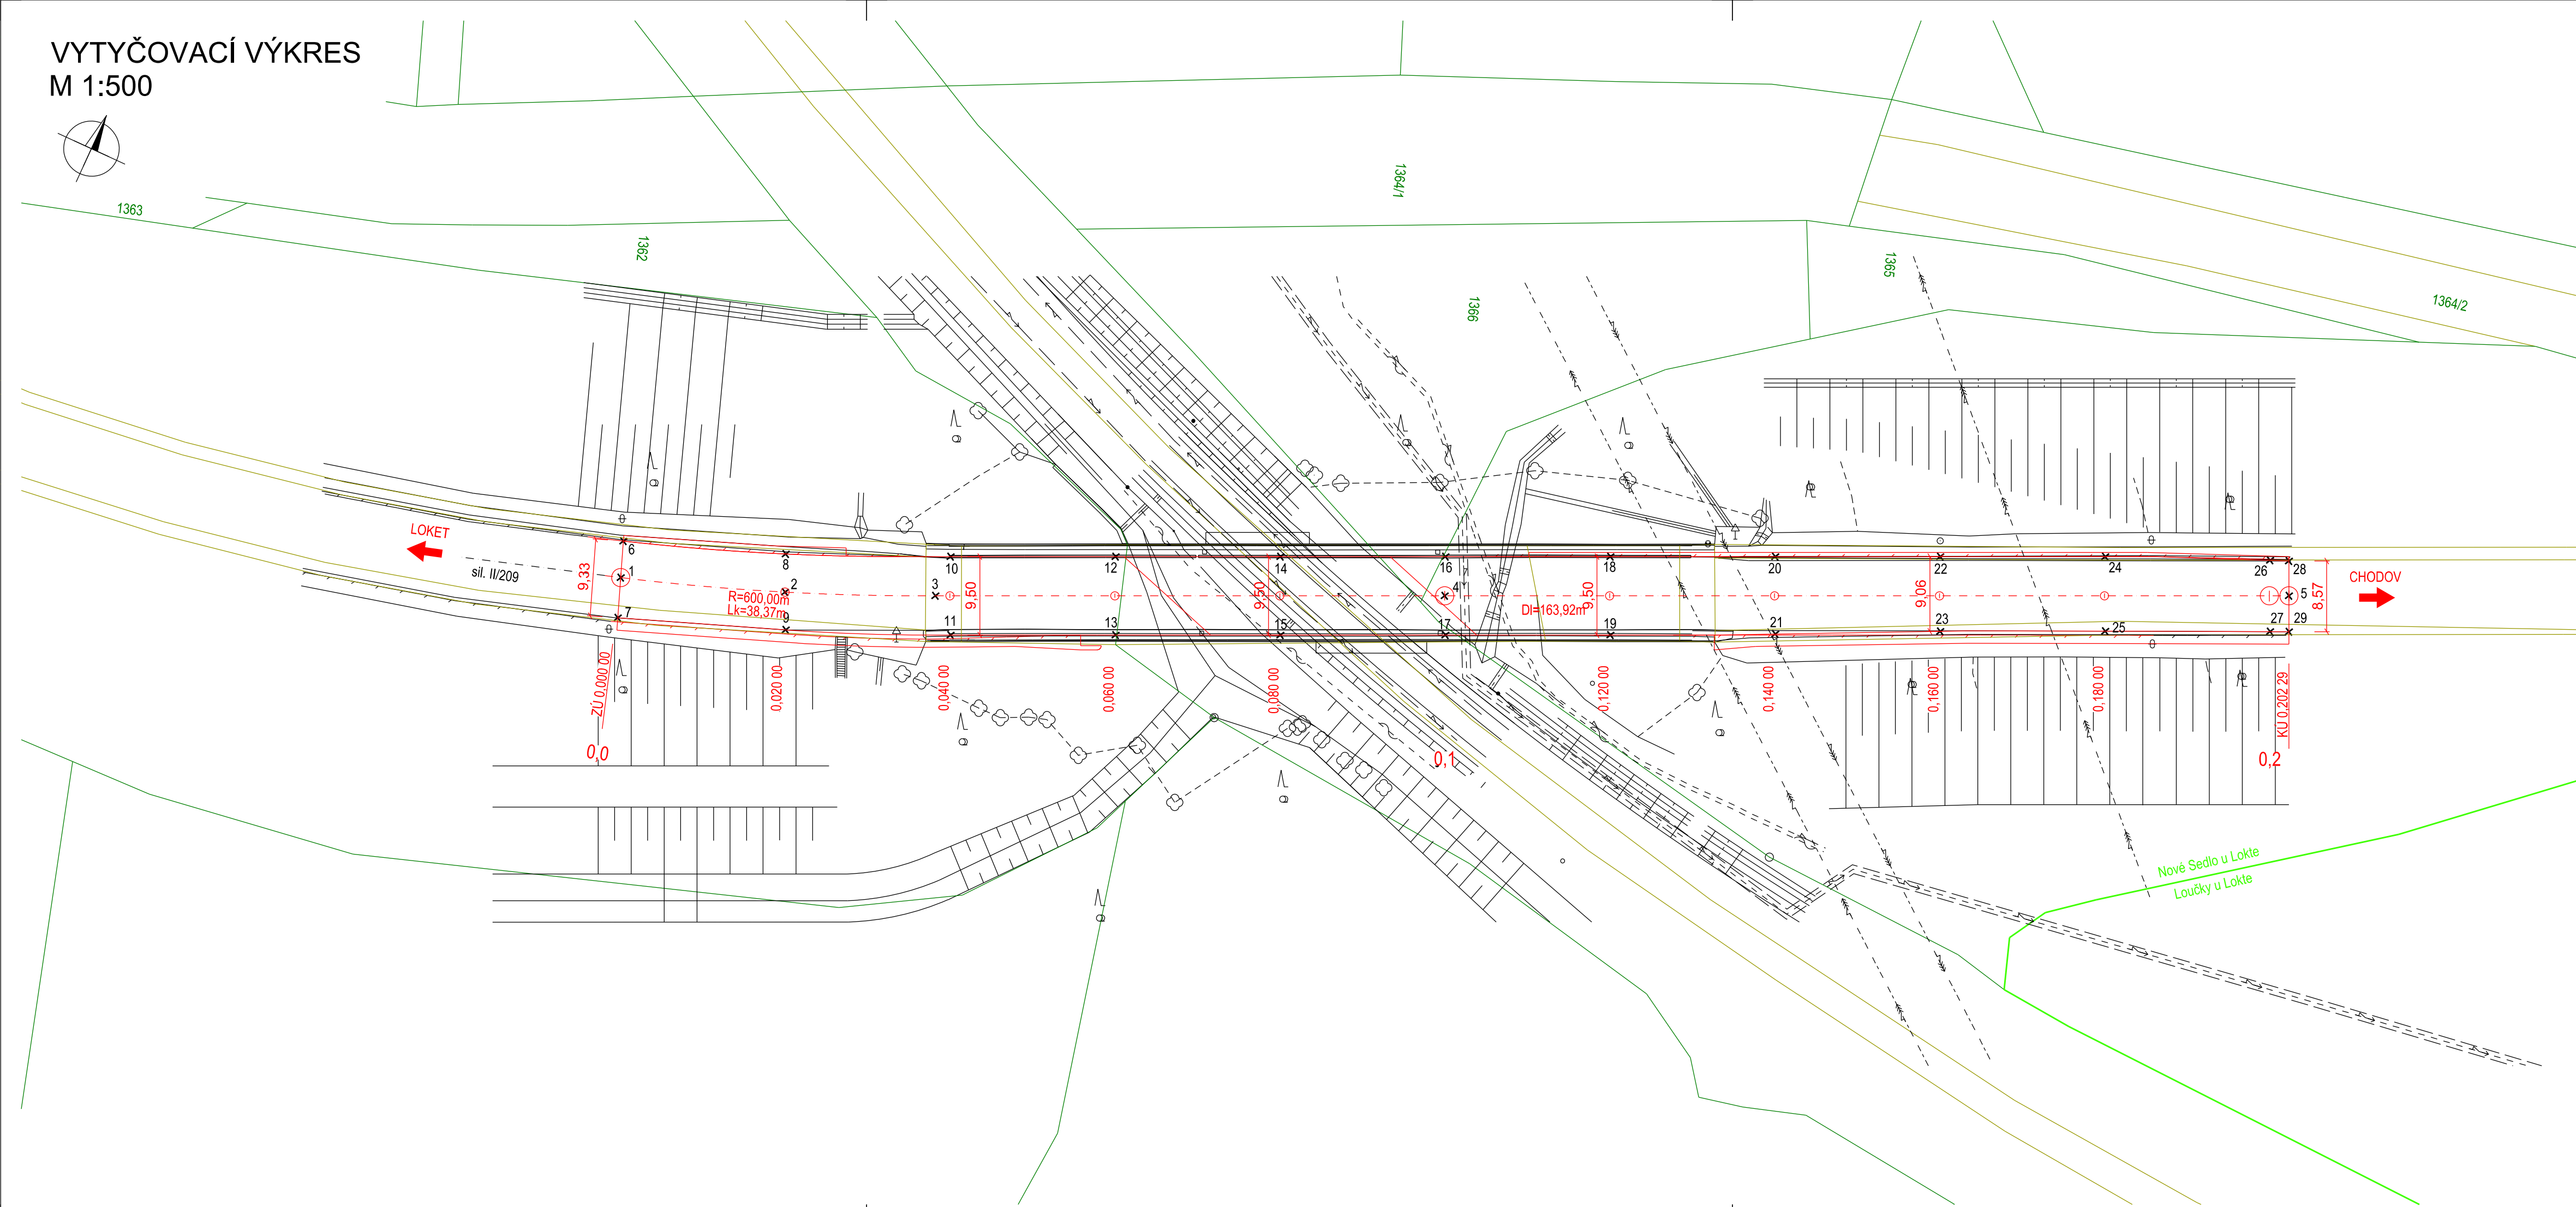


VYTYČOVACÍ VÝKRES
M 1:500

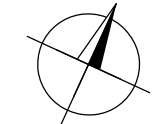

LEGENDA

- KN - hranice katastrálního území
- KN - hranice parcel
- KN - vnitřní kresba parcel
- Stávající stav
- Navržené hrany
- Osa komunikace
- Ocelové svodidlo - N2
- Vytyčovací bod č. xx

LEGENDA STÁVAJÍCÍCH SÍTÍ

- Zabezpečovací zařízení (SŽDC, s.o.)
- Zabezpečovací zařízení (SŽDC SSZT Karlovy Vary)
- Optické kabelové vedení (ČD Telematika, a.s.)
- Nadzemní vedení VVN 110 kV (ČEZ Distribuce, a.s.)

Poznámka:
• Zákresy podzemních i nadzemních zařízení (sítí) neslouží jako vytyčovací výkres.
• Zákres IS je pouze informativní a před započítím stavebních prací je nutno sítě vytyčit ve spolupráci se správci a viditelně označit v terénu.

VYTYČOVANÉ BODY SO 101							
Č. B.	X	Y	POZNÁMKA	Č. B.	X	Y	POZNÁMKA
1	1012565.781	859324.7792	ZÚ - osa komunikace	16	1012466.55	859337.4135	hrana komunikace
2	1012545.783	859325.0413	osa komunikace	17	1012465.59	859327.961	hrana komunikace
3	1012527.595	859326.4364	osa komunikace	18	1012446.652	859339.4347	hrana komunikace
4	1012466.152	859332.6783	osa komunikace	19	1012445.692	859329.9824	hrana komunikace
5	1012364.308	859343.0246	KÚ - osa komunikace	20	1012426.755	859341.4552	hrana komunikace
6	1012565.907	859329.2124	ZÚ - hrana komunikace	21	1012425.807	859332.1218	hrana komunikace
7	1012565.642	859319.8839	ZÚ - hrana komunikace	22	1012406.857	859343.4765	hrana komunikace
8	1012546.173	859329.6477	hrana komunikace	23	1012405.941	859334.4627	hrana komunikace
9	1012545.242	859320.4884	hrana komunikace	24	1012386.96	859345.498	hrana komunikace
10	1012526.243	859331.3494	hrana komunikace	25	1012386.046	859336.5094	hrana komunikace
11	1012525.283	859321.8969	hrana komunikace	26	1012367.016	859347.0673	hrana komunikace
12	1012506.345	859333.3708	hrana komunikace	27	1012366.143	859338.4731	hrana komunikace
13	1012505.385	859323.9182	hrana komunikace	28	1012364.735	859347.2252	KÚ - hrana komunikace
14	1012486.448	859335.3921	hrana komunikace	29	1012363.869	859338.6965	KÚ - hrana komunikace
15	1012485.487	859325.9396	hrana komunikace				

INVESTOR

KRAJSKÁ SPRÁVA A ÚDRŽBA SILNIC
KARLOVARSKÉHO KRAJE

Chebská 282, 356 04 Sokolov

SO 101 ÚPRAVY SILNICE II/209

STAVBA

MODERNIZACE MOSTU EV.Č. 209-011B
U NOVÉHO SEDLA PŘES ŽELEZNIČNÍ TRATĚ

S.A.W. CONSULTING s.r.o.
Prašná 2324, 407 47 Varnsdorf
středisko UL: Masarykova 633/318, 400 01 Ústí n.L.
web: www.sawconsulting.cz e-mail: info@sawconsulting.cz

VYPRACOVAL	ZODPOVĚDNÝ PROJEKTANT	TECHNICKÁ KONTROLA	INVESTOR	KSUSKK p.o.
ING. JIŘÍ HENYCH	ING. FILIP KUČERA	JAROSLAV ZAVADIL, DIS.	ZAKÁZKOVÉ ČÍSLO	2016-047
			DATUM	12/2016
			STUPEŇ	DSP/PDPS
PŘÍLOHA			MĚŘITKO	1:500
			Č. PŘÍLOHY	PARÉ
			1.6	
			VYTYČOVACÍ VÝKRES	