


ŘEZ C-C' M1:100

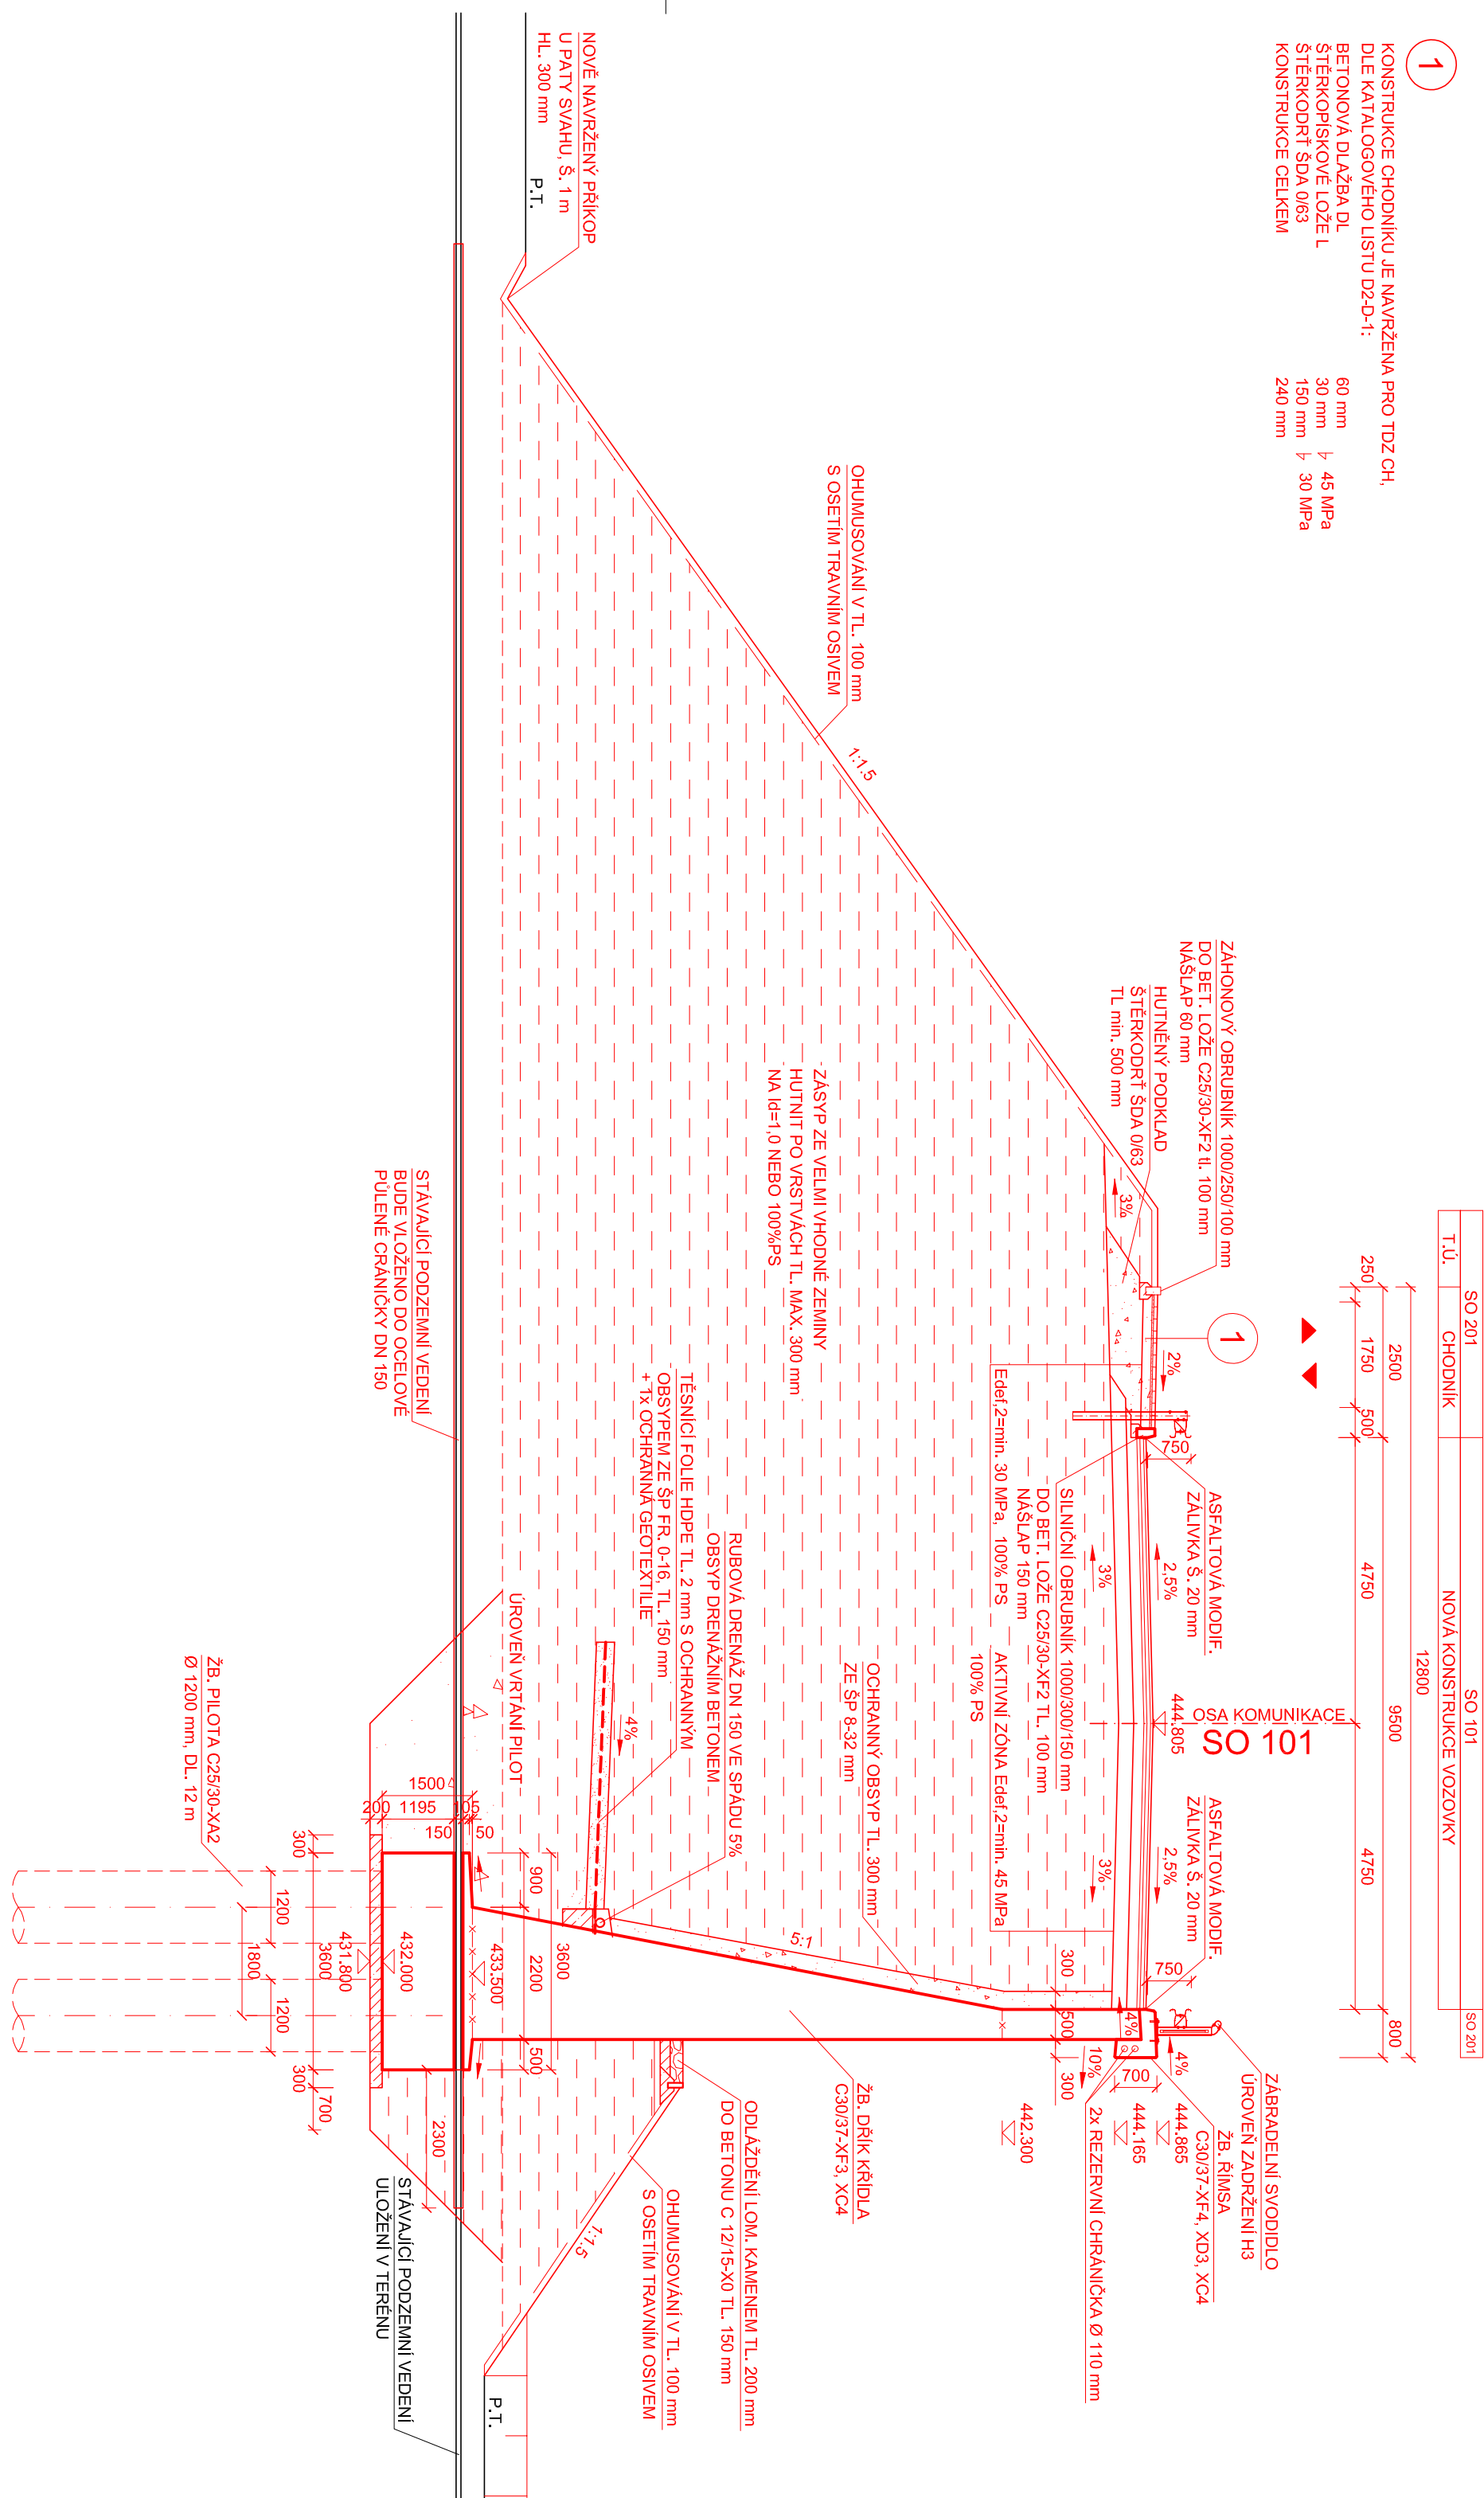

BETONOVÁ PĽAZBA DL	60 mm	
ŠTERKOPISKOVÉ LOŽE L	30 mm	45 MPa
ŠTERKOPDT SDA 0/03	150 mm	30 MPa
KONSTRUKCE CELKEM	240 mm	






ŘEZ D-D' M1:100



ACO 8CH	40 mm	45 MPa
RA 0/8	60 mm	30 MPa
ŠD, tř. B	min. 200 mm	

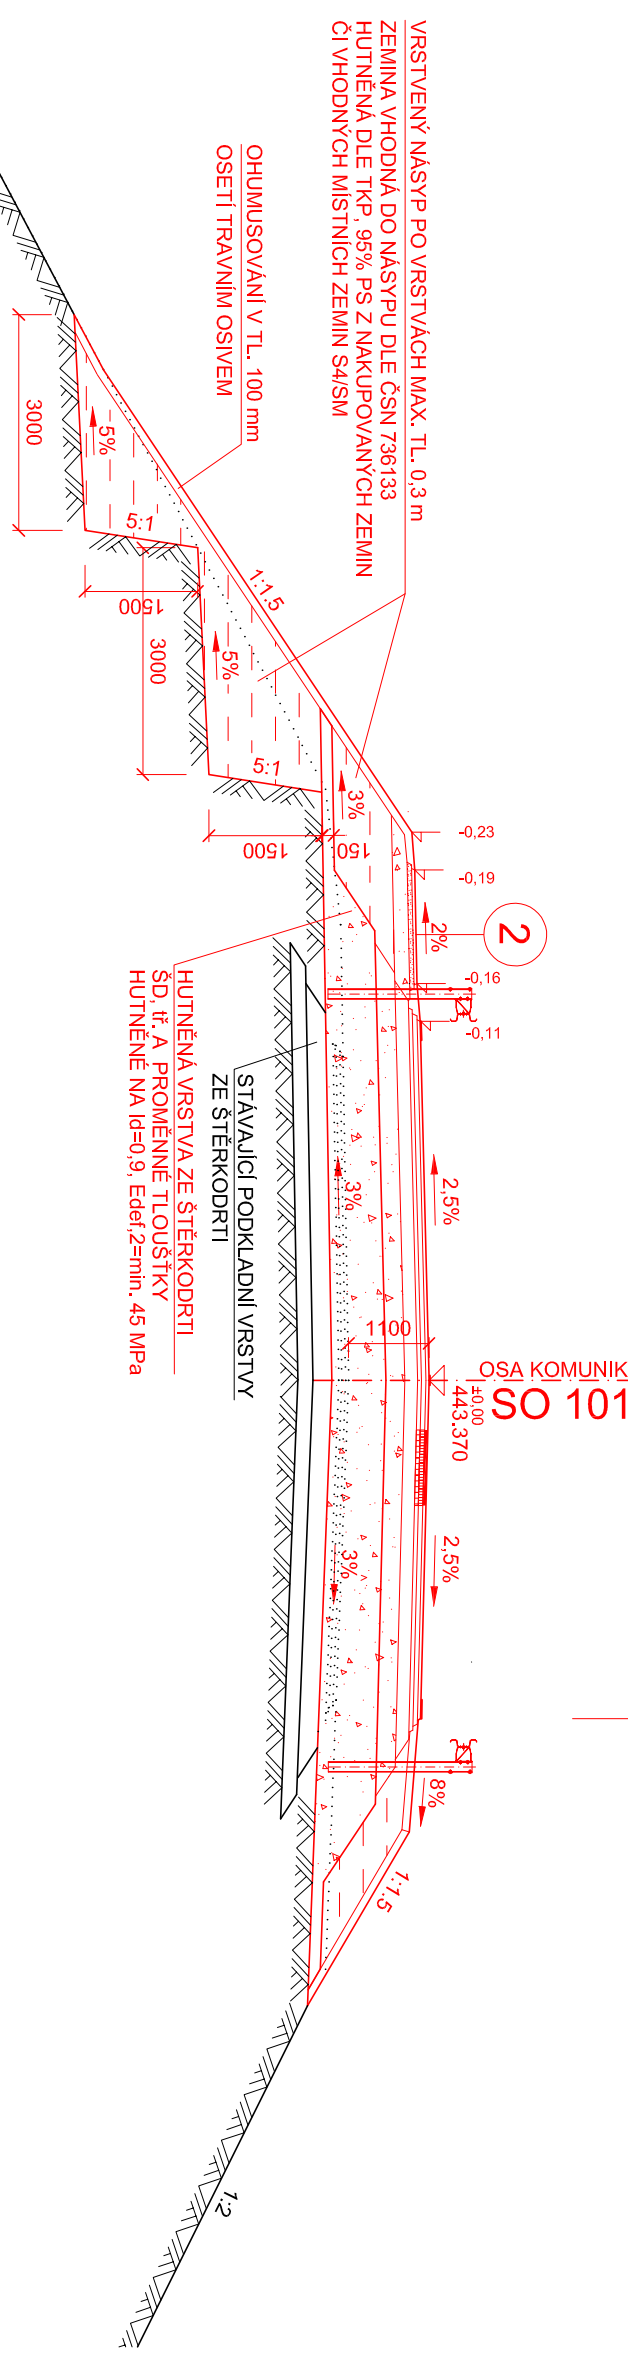

ŘEZ E-E' M1:100

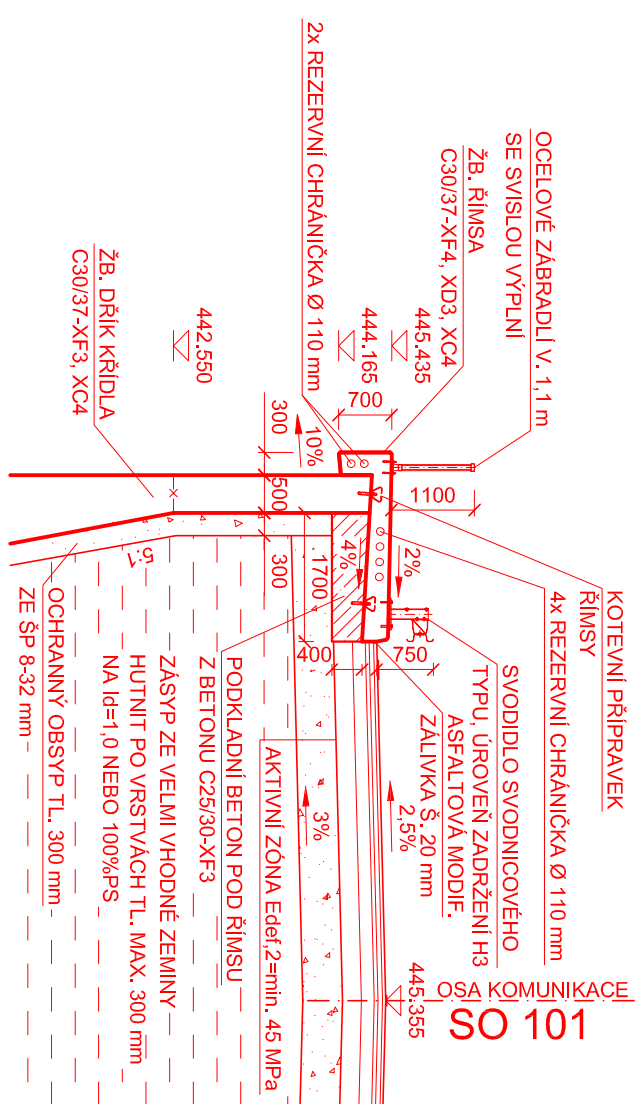

**SOUŘADNICOVÝ SYSTÉM S-JTSK  
VÝŠKOVÝ SYSTÉM BpV**

INVESTOR

KRAJSKÁ SPRÁVA A ÚDRŽBA SILNIC  
KARLOVARSKÉHO KRAJE

Chebská 282, 356 04 Sokolov




## SO 201 MODERNIZACE MOSTU EV.Č. 209-011B

STAVBA

MODERNIZACE MOSTU EV.Č. 209-011B

# U NOVÉHO SEDLA PŘES ŽELEZNIČNÍ TRÁŤ

STAVBA			
MODERNIZACE MOSTU EV.Č. 209-011B U NOVÉHO SEDLA PŘES ŽELEZNIČNÍ TRÁŤ		S.A.W. CONSULTING s.r.o.	
JAROSLAV ZAVADIL, DIS.		Praha 2324, 407 47 Vamšdorf Střelisko UL, Masarykova 633/218, 400 01 Ústí n. L. web: www.sawconsulting.cz e-mail: hira@sawconsulting.cz	
YVPACOVAL	ZODPOVĚDNÝ PROJEKTANT	TECHNICKÁ KONTROLA	INVESTOR
JAROSLAV ZAVADIL, DIS.	JAROSLAV ZAVADIL, DIS.	ZLATÁ BRADÁČOVÁ, DIS.	2016-947
Zavasil		Zavasil	DS/P/PDS
Zavasil		Zavasil	1:50
PRÍLOHA		Č. PRÍLOHY	PARE
NOVÝ STAV - PŘÍČNÉ ŘEZY		7.2	