


Záborový elaborát M 1 : 1 000

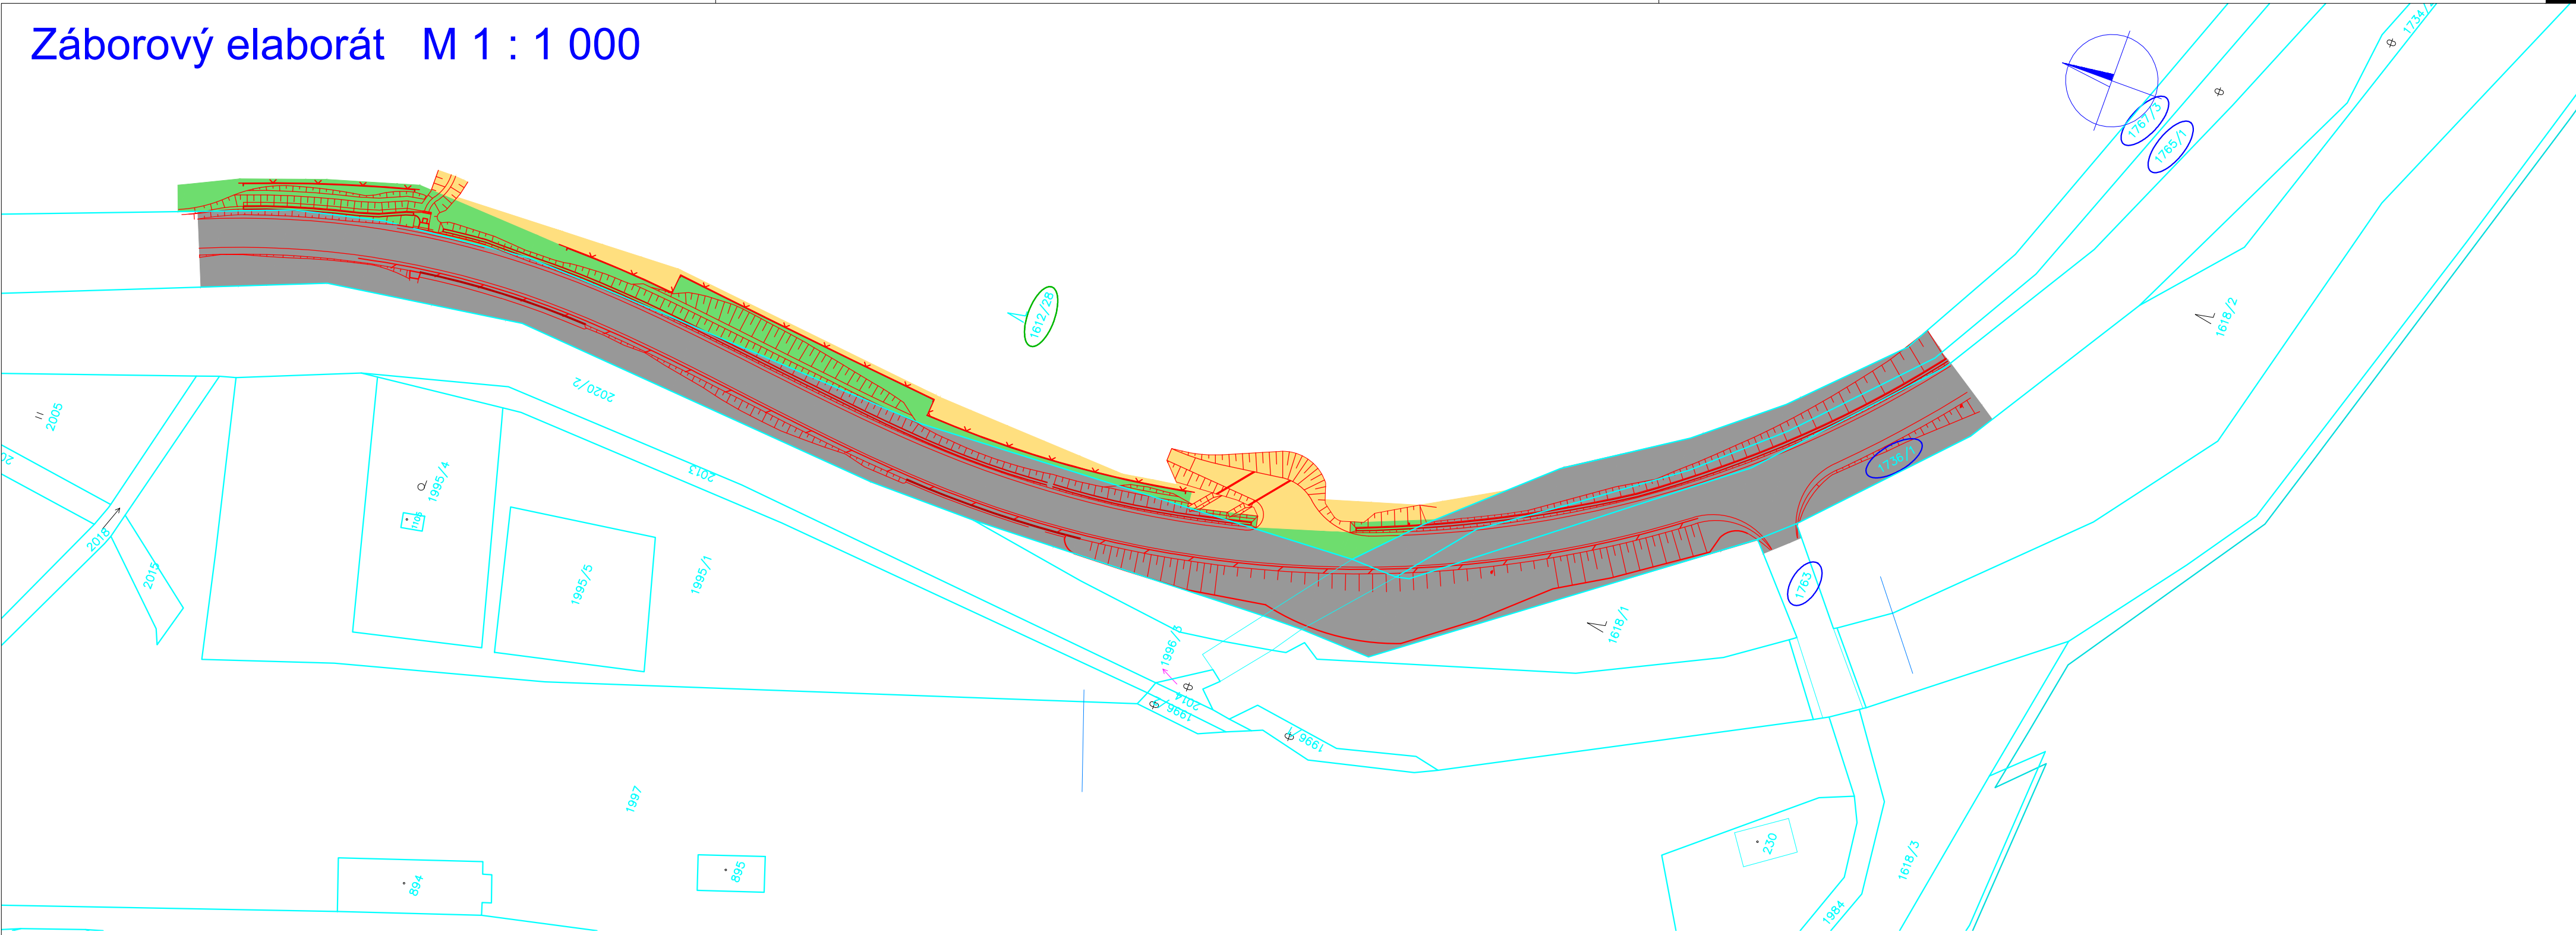


LEGENDA:

- trvalý zábor lesního pozemku
-
- trvalý zábor ostatní plochy

dočasný zábor lesního pozemkunový stavkatastrální hranicepozemky v majetku KSÚS KKpozemky v majetku Lesy ČR

DOČASNÝ ZÁBOR POZEMKŮ					
	pozemek číslo	celková výměra (m2)	zabrané plochy (m2)	druh pozemku	vlastník
	k.ú. Rotava [741531]				
	1612/28	4 379 411	1 046	lesní pozemek	Lesy České republiky
TRVALÝ ZÁBOR POZEMKŮ					
	pozemek číslo	celková výměra (m2)	zabrané plochy (m2)	druh pozemku	vlastník
	k.ú. Rotava [741531]				
	1765/1	3 196	530	ostatní plocha	Karlovarský kraj
	1736/1	47 682	6 693	ostatní plocha	Karlovarský kraj
	1767/3	12 171	875	ostatní plocha	Karlovarský kraj
	1763	410	32	ostatní plocha	Město Rotava
	1612/28	4 379 411	1 530	lesní pozemek	Lesy České republiky

 Inplan CZ s.r.o. dopravní stavby městské inženýrství Majakovského 707/29 360 05 Karlovy Vary www.inplan.cz	Zodpovědný projektant: Ing. Petr Král	Hlavní projektant: Ing. Petr Král	Stavebník: KSÚS KK Chebská 282, 356 04, Sokolov	
	Projektant: Petr Švorba	Technická kontrola: Ing. Ota Řezanka	Zakázka: II/210 Modernizace silnice Anenské údolí Příloha: Záborový elaborát	
			Datum: 03/2018	Paré číslo:
Úroveň: DSP+PDPS				
Číslo zakázky: 592016			Číslo přílohy: H	
Měřítko: 1 : 1000				

Dokumentaci lze užívat ve smyslu příslušné smlouvy o dílo, kopírování a rozšiřování bez předchozího souhlasu je zakázáno.