



SITUACE DOPRAVNÍHO ZNAČENÍ  
M 1:250

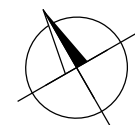

LEGENDA

- KN - hranice parcel
- KN - vnitřní kresba parcel
- stávající stav
- navržené hrany
- navržené VDZ
- stávající VDZ
- frézování vozovky
- plná konstrukce

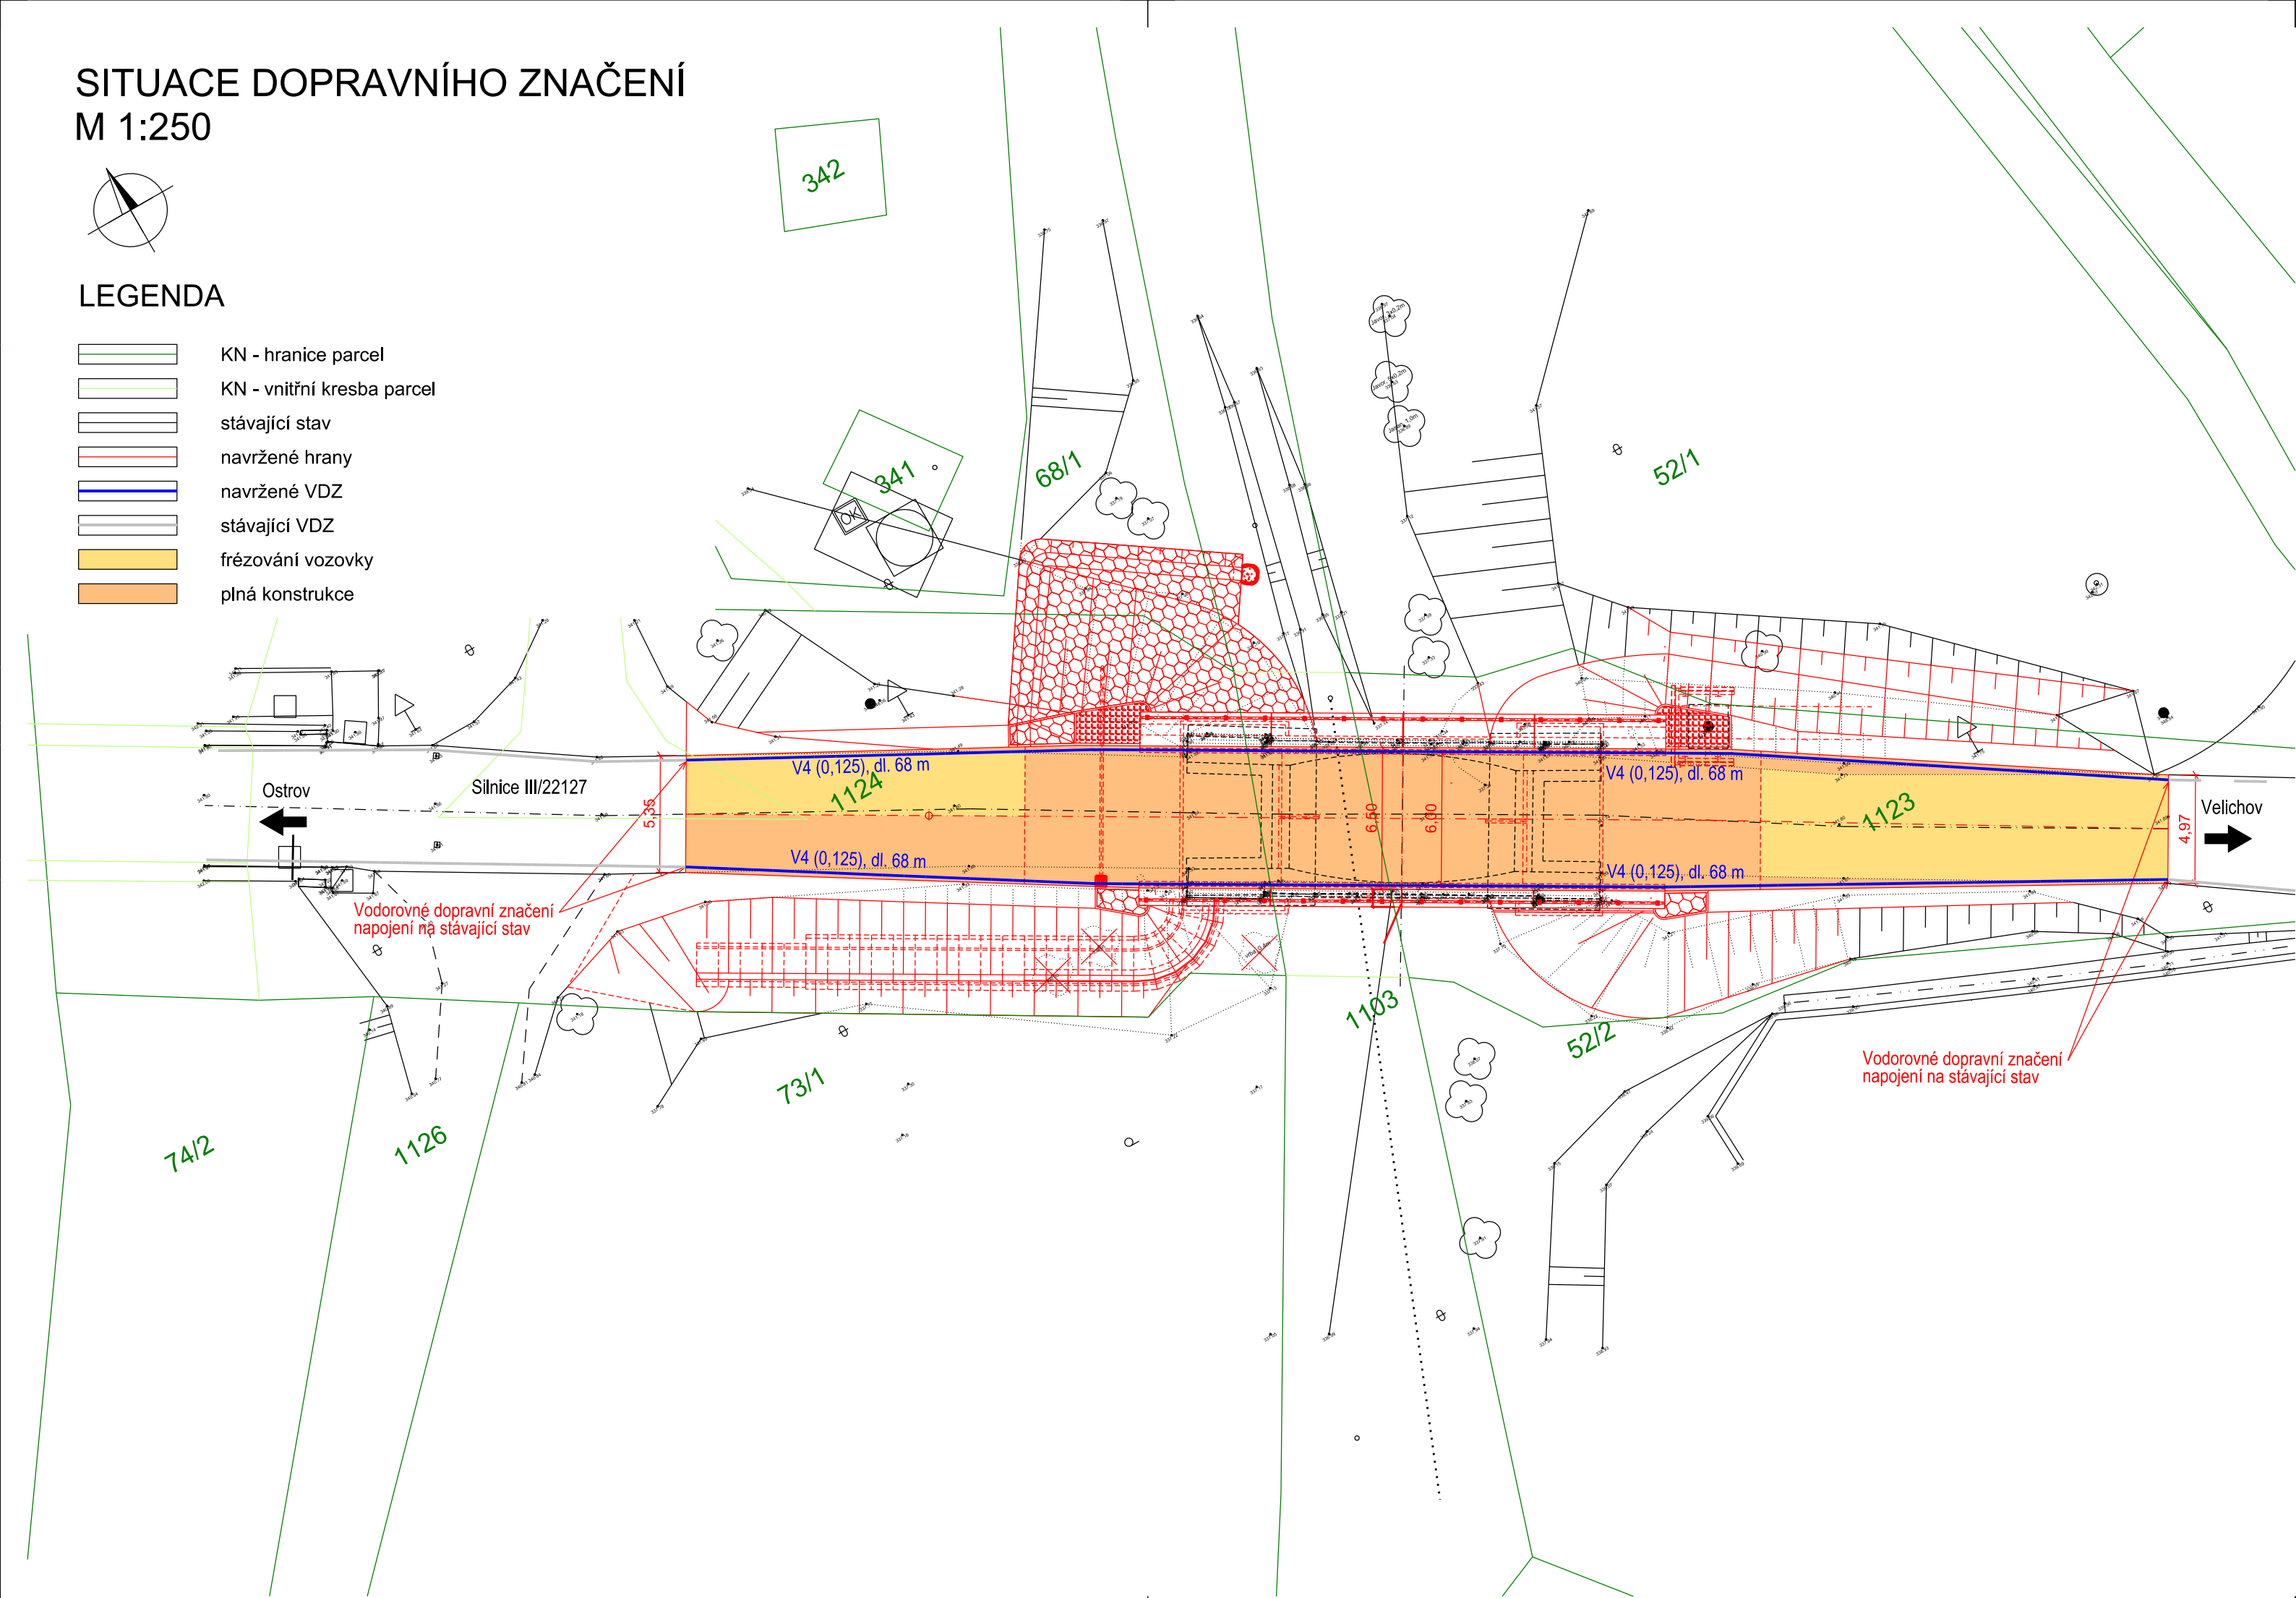


INVESTOR

KRAJSKÁ SPRÁVA A ÚDRŽBA SILNIC  
KARLOVARSKÉHO KRAJE

Chebská 282, 356 04 Sokolov, pošta Dolní Rychnov



SO 201    MODERNIZACE MOSTU EV.Č. 221 27 - 11

STAVBA			 S.A.W. CONSULTING s.r.o.	
MODERNIZACE MOSTU EV.Č. 221 27 - 11 VELICHOV			Prašná 2324, 407 47 Varnsdorf středisko UL: Masarykova 633/318, 400 01 Ústí n. L. web: www.sawconsulting.cz    e-mail: info@sawconsulting.cz	
VYPRACOVAL	ZODPOVĚDNÝ PROJEKTANT	TECHNICKÁ KONTROLA	INVESTOR	KSUSKK p.o.
ING. JIŘÍ HENYCH	ING. EVA DRAGOUNOVÁ	JAROSLAV ZAVADIL, DIS.	ZAKÁZKOVÉ ČÍSLO	2016-078
			DATUM	03/2017
PŘÍLOHA			STUPEŇ	DSP/PDPS
SITUACE DOPRAVNÍHO ZNAČENÍ			Č. PŘÍLOHY	PARÉ
			9	