



SITUACE - FÁZE Č.2
M 1:500

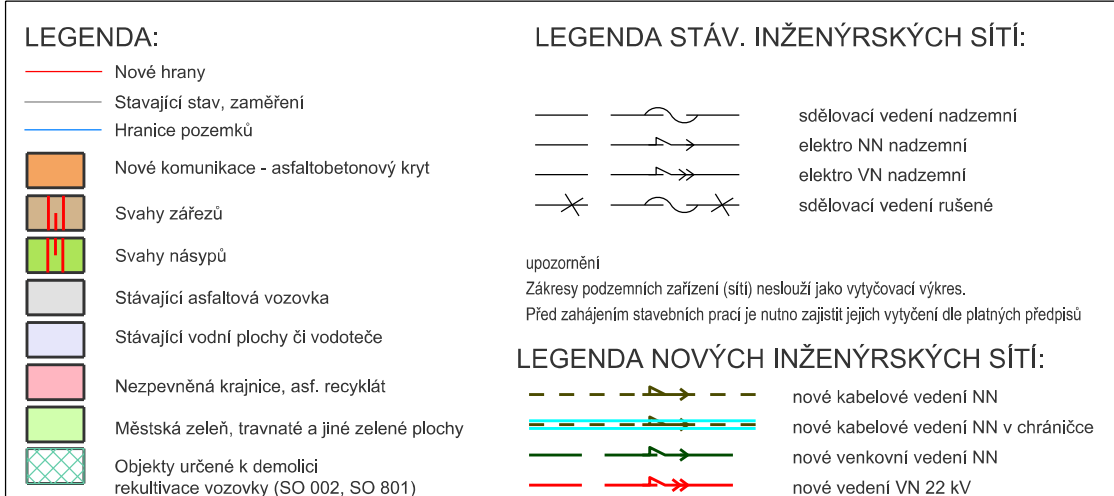

- SO 001 - DENDROLOGICKÝ PRŮZKUM
- SO 002 - BOURÁNÍ ASFALTOVÝCH PLOCHA A SEJMUTÍ ORNICE
- SO 003 - BOURÁNÍ MOSTU
- SO 101 - MODERNIZACE SILNICE II/210
- SO 102.1 - MODERNIZACE SILNICE II/210
- SO 102.2 - MODERNIZACE SILNICE II/21042
- SO 131 - PROPUSTEK V KM 0,100
- SO 191 - DOPRAVNÍ ZNAČENÍ
- SO 201 - NOVÝ MOST SILNICE II/21042
- SO 401 - PŘELOŽKA ELEKTRO VN - samost. akce ČEZ
- SO 402 - PŘELOŽKA ELEKTRO NN - samost. akce ČEZ
- SO 801 - REKULTIVACE
- SO 901 - DOPRAVNÍ INŽENÝRSKÉ OPATŘENÍ

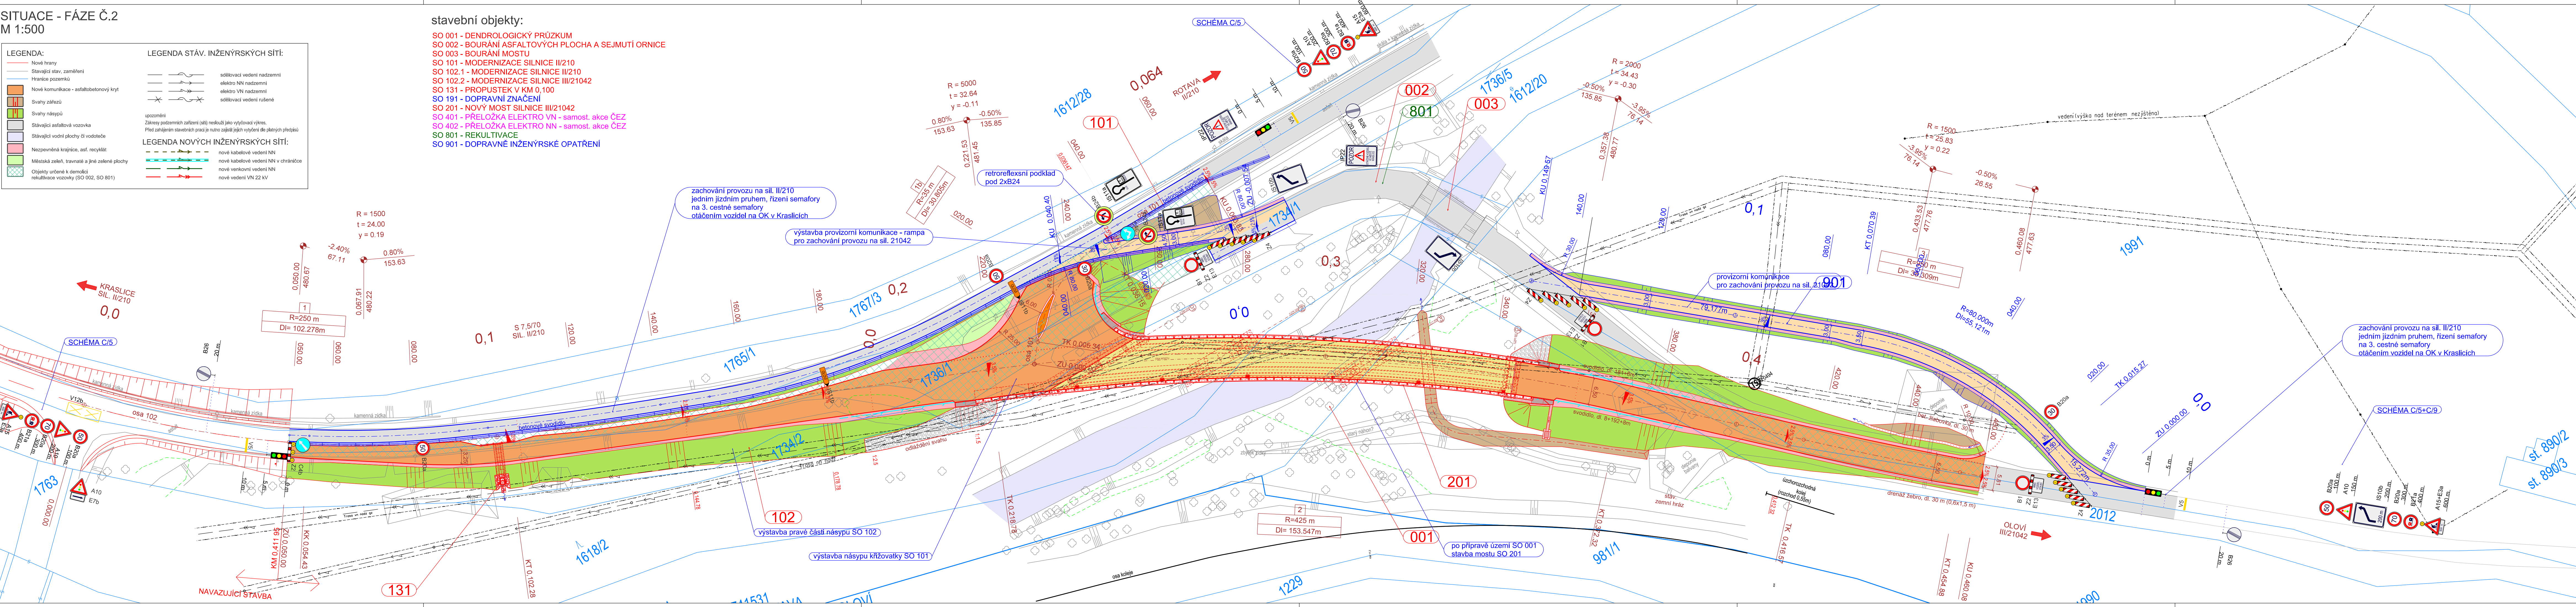

INVESTOR

KRAJSKA SPRAVA A UDRZBA SILNIC

KARLOVARSKÉHO KRAJE, p.8.

Chebská 282, 356 01 Sokolov

SO 001 DOPRAVNĚ INŽENÝRSKÉ

U/210 MODERNIZACE

KŘÍŽOVATKY

ANENOKÉ ÚDOLÍ

INTERESTED PARTIES:

VYBRACOVAL	ZODPOVĚRNÝ PROJEKTANT	TECUNIL
------------	-----------------------	---------

ING. FILIP KUČERA	ING. FILIP KUČERA	JAROSLAV
-------------------	-------------------	----------

l_1	l_2
-------	-------

1451	1452	1453
------	------	------

200	200	200	200

CITIZENSHIP STATUS - 1 ALL
