


Příčné řezy M 1 : 100

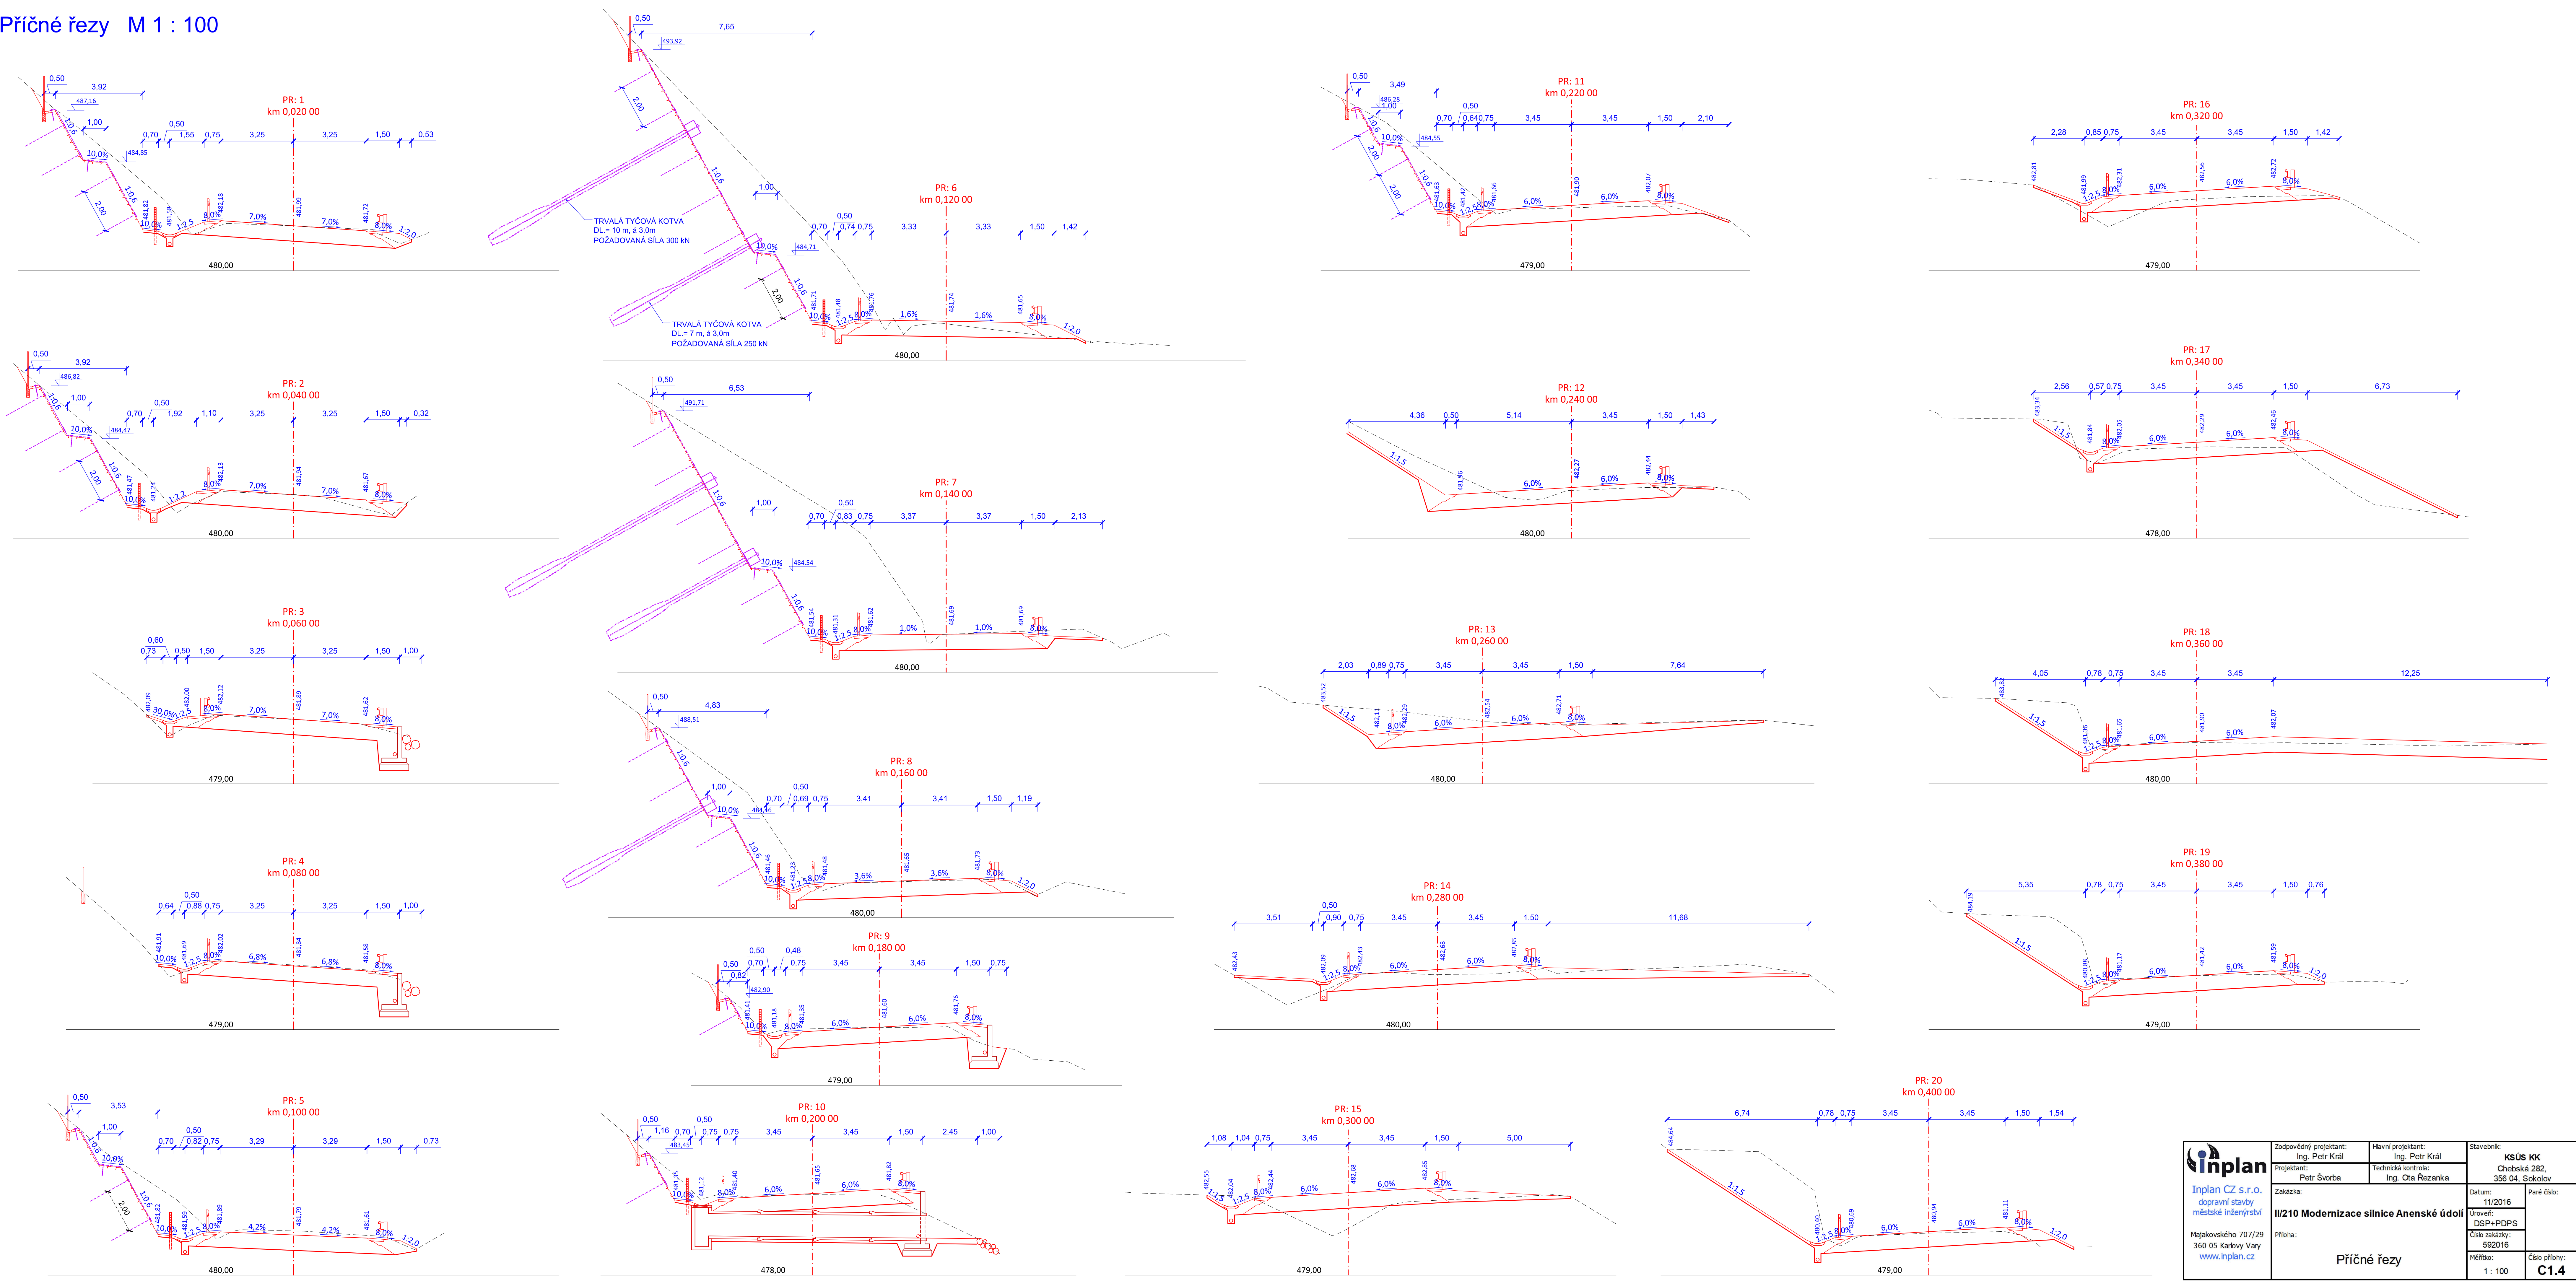

<b>Inplan</b> Inplan CZ s.r.o. dopravní stavby městské inženýrství Majakovského 707/29 360 05 Karlovy Vary www.inplan.cz	Zodpovědný projektant: Ing. Petr Král		Hlavní projektant: Ing. Petr Král		Stavebník: <b>KSÚS KK</b> Chebská 282, 356 04, Sokolov	
	Projektant: Petr Švorba		Technická kontrola: Ing. Ota Řezanka		Datum: 11/2016	
	Zákazka: II/210 Modernizace silnice Anenské údolí		Příloha:		Úroveň: DSP+PDPS	
	Měřítko: 1 : 100		Číslo přílohy: <b>C1.4</b>		Číslo zakázky: 592016	

Dokumentaci lze užívat ve smyslu příslušné smlouvy o dílo, kopírování a rozšiřování bez předchozího souhlasu je zakázáno.