


II/210 NAPOJENÍ PODKRUŠNOHORSKÉ VÝSYPKY V K. Ú. HORNÍ NIVY  
G.1 DENDROLOGICÝ PRŮZKUM  
SITUACE M 1:1000

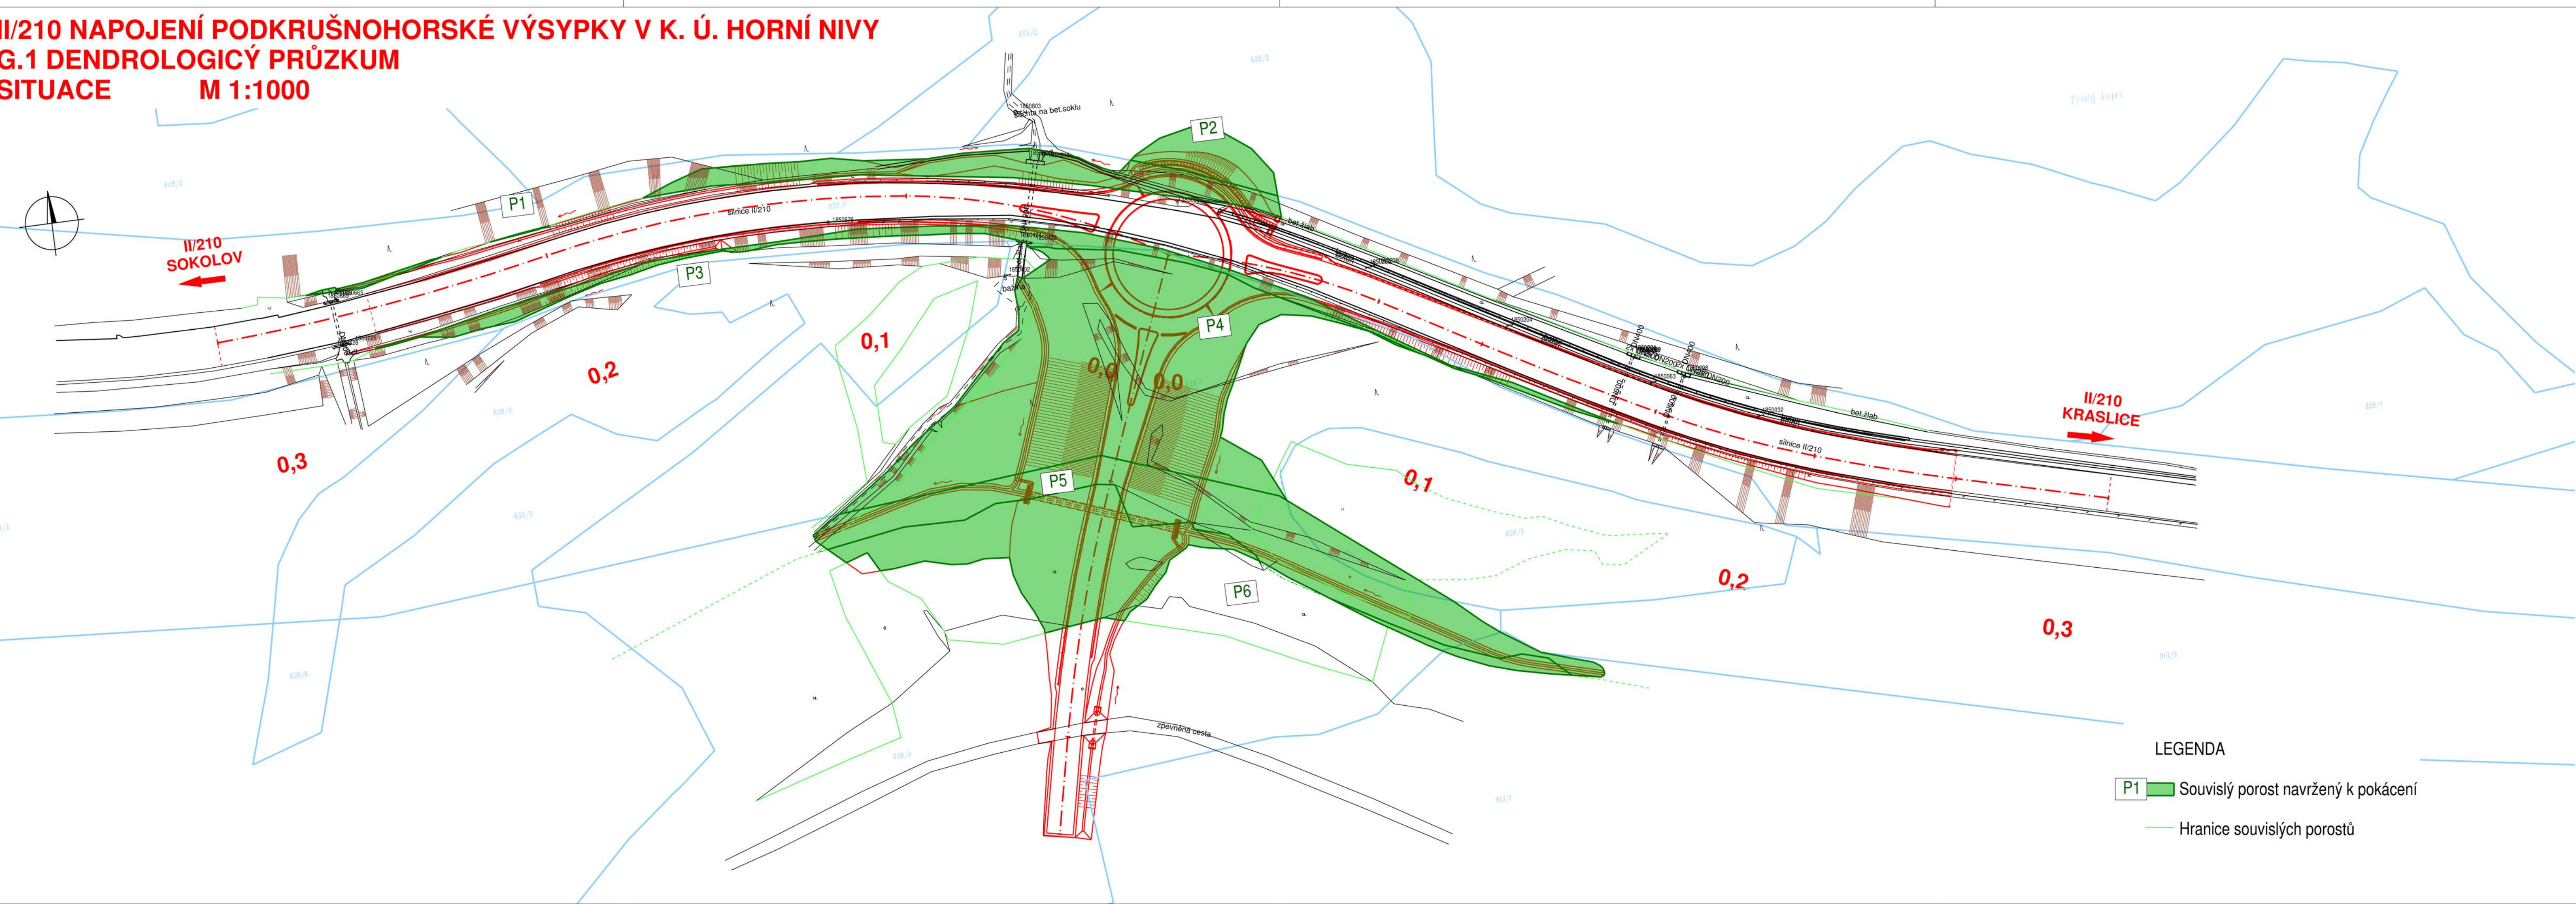

LEGENDA

P1 Souvislý porost navržený k pokácení

Hranice souvislých porostů

Výškový systém: Bpv  
Souřadnicový systém: S-JTSK

Objednatel:  
**KRAJSKÁ SPRÁVA A ÚDRŽBA SILNIC  
KARLOVARSKÉHO KRAJE**  
Chebská 282, 356 01 Sokolov

Zhotovitel PDPS:  
**Valbek, spol. s r.o.**  
Vaňurova 505/17  
460 01 Liberec

HIP:  
ING. B. FIŠER

	Vypracoval	ING. J. BEDNÁŘ		Zak. číslo	18-UL11-003
	Zodp. projektant	ING. J. BEDNÁŘ		Datum	02/2019
	Tech. kontrola	ING. D. LANDA		Stupeň	PDPS
	Akce	II/210 NAPOJENÍ PODKRUŠNOHORSKÉ VÝSYPKY V K.Ú. HORNÍ NIVY		Počet formátů	5x A4
				Měřítka	1:1000
			Č. přílohy	Paré	
Zhotovitel: Valbek, spol. s r.o., sř. Ústí n. L. Děčínská 717/21 400 03 Ústí nad Labem	Příloha	DENDROLOGICKÝ PRŮZKUM SITUACE		<b>G.1.2</b>	