


II/210 Napojení Podkrušnohorské výsypky v k.ú. Horní Nivy  
KOORDINAČNÍ SITUAČNÍ VÝKRES  
M 1:500

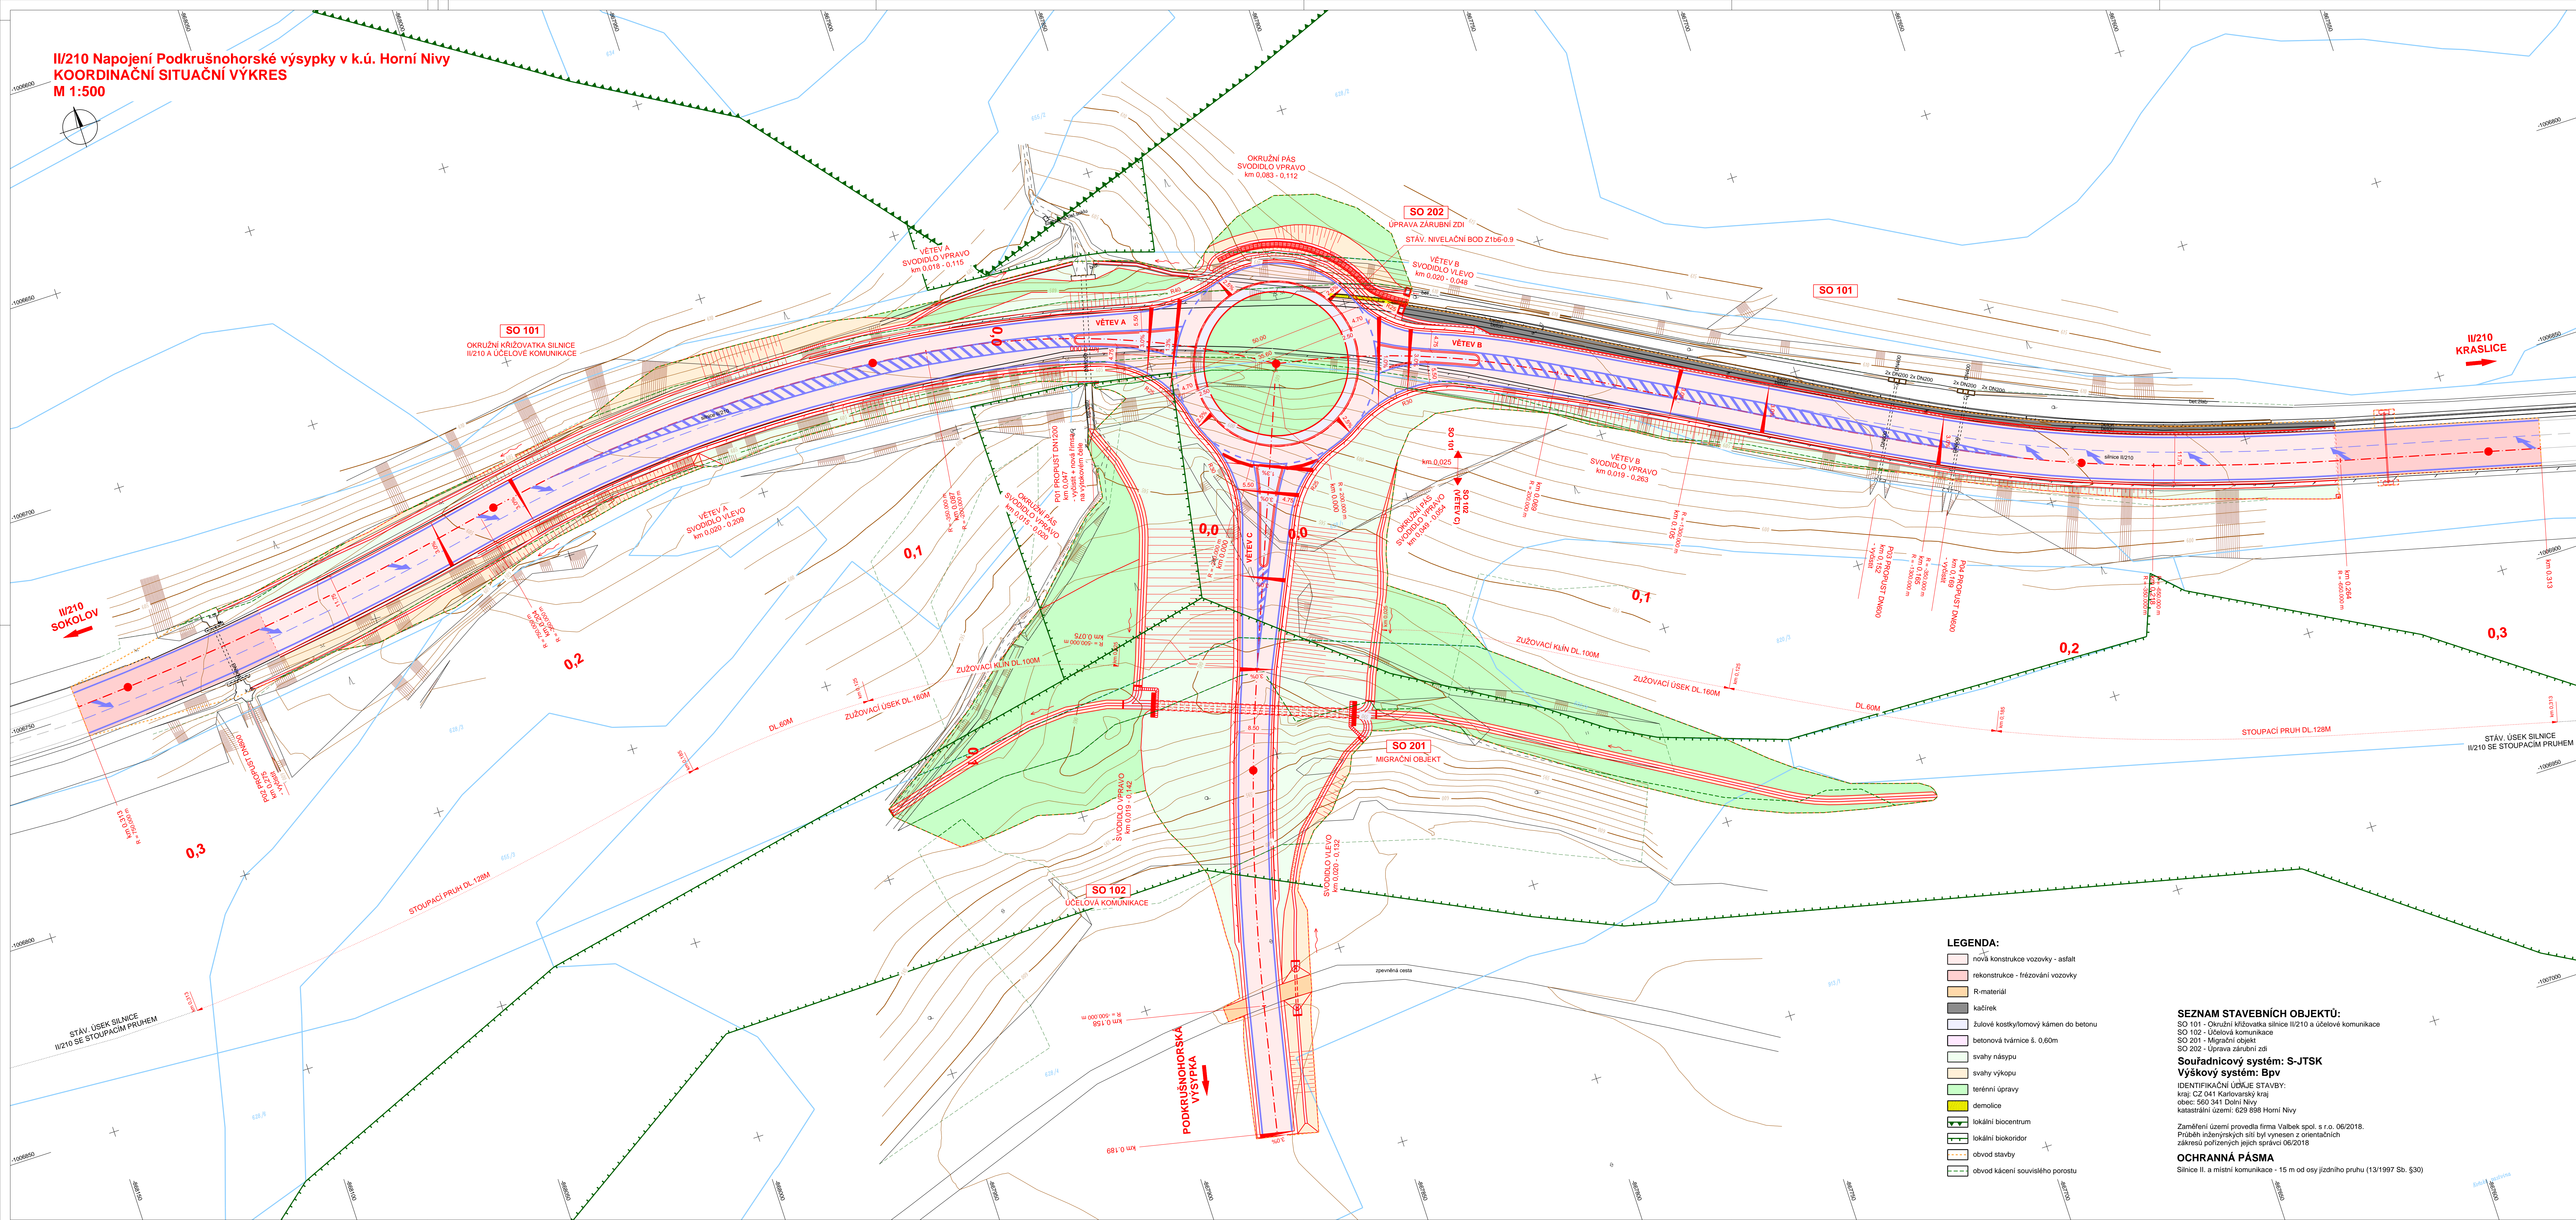

LEGENDA:

- nová konstrukce vozovky - asfalt
- rekonstrukce - frézování vozovky
- R-materiál
- kaččírek
- žulové kostky/lomový kámen do betonu
- betonová tvárnice š. 0,60m
- svahy násypu
- svahy výkopu
- terénní úpravy
- demolice
- lokální biocentrum
- lokální biokoridor
- obvod stavby
- obvod kácení souvislého porostu

SEZNAM STAVEBNÍCH OBJEKTŮ:

SO 101 - Okružní křižovatka silnice II/210 a účelové komunikace  
SO 102 - Účelová komunikace  
SO 201 - Migrační objekt  
SO 202 - Úprava zárubní zdi  
Souřadnicový systém: S-JTSK

Výškový systém: Bpv

IDENTIFIKAČNÍ ÚKOLY STAVBY:  
kraj: CZ 041 Karlovarský kraj  
obec: 560 341 Dolní Nivy  
katastrální území: 629 898 Horní Nivy

Zaměření území provedla firma Valbek spol. s r.o. 06/2018.  

OCHRANNÁ PÁSMO  
Silnice II. a místní komunikace - 15 m od osy jízdního pruhu (13/1997 Sb. §30)

Objednatel:  
**KRAJSKÁ SPRÁVA A ÚDRŽBA SILNIC  
KARLOVARSKÉHO KRAJE**  
Chebská 282, 356 01 Sokolov

**KRAJSKÁ SPRÁVA A ÚDRŽBA SILNIC**  

Zhotovitel PDPS:  
**Valbek**

**Valbek, spol. s r.o.**  
Vaňurova 505/17  
460 01 Liberec

HPP:  
ING. B. FIŠER

**Valbek**

**II/210 NAPOJENÍ PODKRUŠNOHORSKÉ  
VÝSYPKY V K.Ú. HORNÍ NIVY**

Zhotovitel:  
Valbek, spol. s r.o., IČ: 087 01 11  
460 01 Liberec

Příloha  
KOORDINAČNÍ SITUAČNÍ VÝKRES

Vypracoval	M. MADEJ, DIS.	Zak. číslo	18-UL11-003
Zodp. projektant	M. MADEJ, DIS.	Datum	02/2019
Tech. kontrola		Stupeň	PDPS
Alce		Podle formátu	14xA4
		Matrice	1:500
		Č. přílohy	Paré

**C.2**