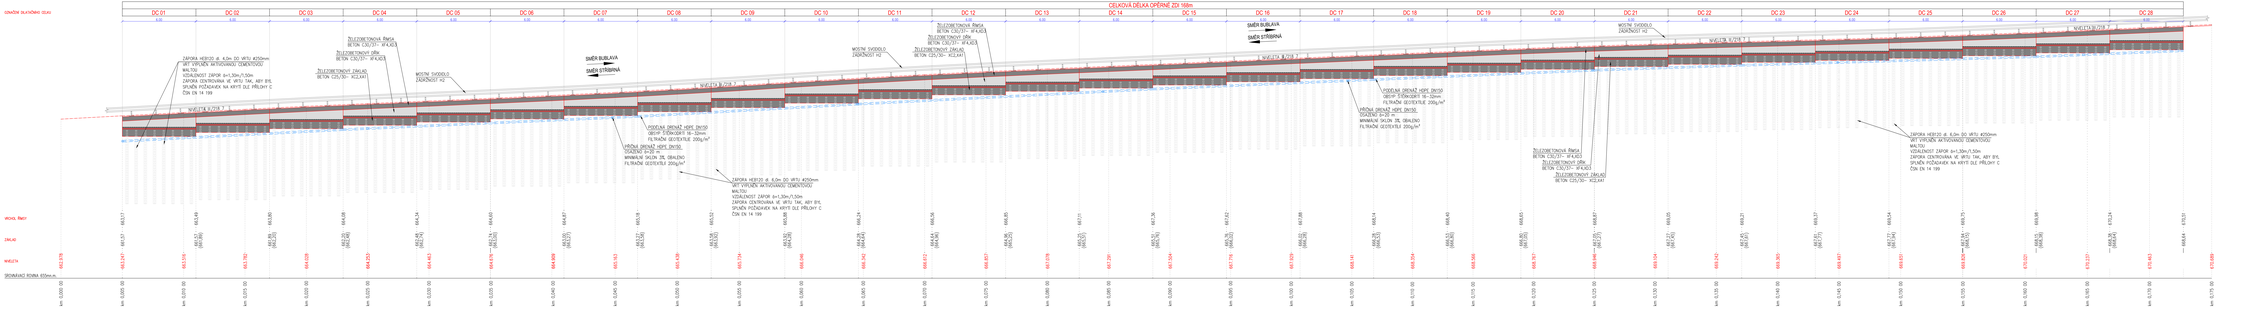

POZNÁMKY:

1. VŠECHNY ZÁKOPOVÉ PLOCHY STĚN A ZÁKLADŮ SE OPATŘÍ NátěrEM ALP+2xALK PROTI ZEMNÍ VLHKOSTI. POVRCH BUDE DALŠÍ ÚPRAVOU ODPOVÍDAT SEPAROVÁNÍ ODSTUPŮ DO 600 g/m²

MATERIÁLY:

BETON DLE ČSN EN 206-1

- PODKLADNÍ BETON C12/15 – X0 (CZ-TKP 18PK)-D 1,0-Dmax22-S2
- OPĚRNÁ ZEĎ ŘÍMSA C30/37 – XF4, XD3 (CZ-TKP 18PK)-D 0,4-Dmax22 – S3
- OPĚRNÁ ZEĎ DŘEŇ C30/37 – XF4, XD3 (CZ-TKP 18PK)-D 0,4-Dmax22 – S3
- OPĚRNÁ ZEĎ ZÁKLAD C25/30 – XC2, XA1 (CZ-TKP 18PK)-D 0,4-Dmax22 – S3

VÝZTUŽ

- OCEL B500B

ODPOVĚDNÉ ODSTUPŮ DLE TP 97 dl. 5.5.

PLOCHA HMOTNOSTI		600g/m²
CBR	=	4,0 kN
PEVNOST V TAHU	=	10,5 kN/m
TLOUŠŤKA PŘI ZATÍŽENÍ 2kPa	=	4 mm

INVESTOR	KRAJSKÁ SPRÁVA A ÚDRŽBA SILNIC KARLOVARSKÉHO KRAJE, příspěvková organizace Závodní 353/88, 360 06 Karlovy Vary
GENERÁLNÍ PROJEKTANT	PROGEOCONT a.s., VODIČKOVA 248, 182 07 AS IČ 08043838 | telefon: 774 207 715 | e-mail:ilara@progeocont.cz, http://www.progeocont.cz
PROJEKTANT ČÁSTI AS	ING. LADISLAV TAMÁŠ
KRAJ/OKRES/OBEC	KARLOVARSKÝ / KARLOVY VARY / STRÁŽIŠTĚ
KATASTRÁLNÍ ÚZEMÍ	STRÁŽIŠTĚ (751 251)
STAVBA	R6/207 REKONSTRUKCE SILNICE STŘÍBRNÁ - BUBLAVA
ČÁST PD	DOKUMENTACE OBJEKTŮ A TECHNOLOGICKÝCH A TECHNOLOGICKÝCH ZAŘÍZENÍ (STAVEBNÍ ČÁST)
STAVEBNÍ OBJEKT	SO 202 OPĚRNÁ ZEĎ V km 0,005-0,173
PŘÍLOHA	ROZVINUTÝ POHLED

ČÍSLO PROJEKTU	17/PROJ/AS	
DATUM	12/2018	
MĚŘÍTKO	1:200	
FORMÁT	297x1189	
ODPOVĚDNÝ PROJEKTANT	ING. LADISLAV TAMÁŠ	
AUTORIZACE ČKAIT/ČKAIT	1001	
ČÍSLO PŘÍLOHY	3	
	4	